




Půdorys

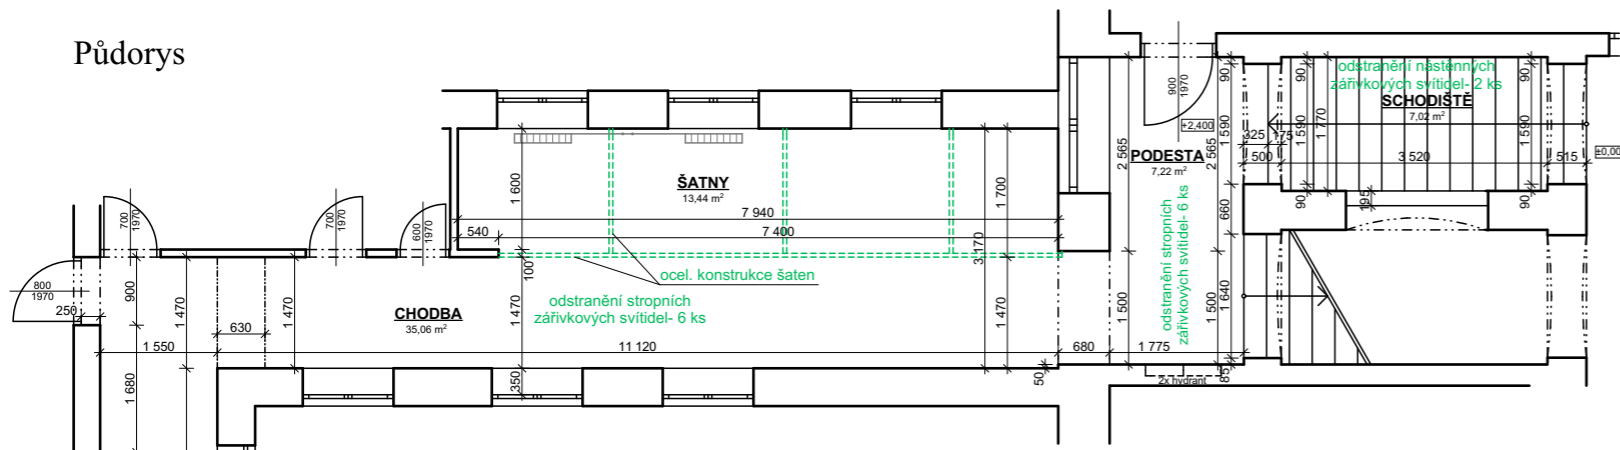


Pohled 5

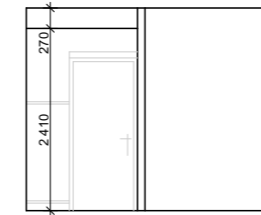


Pohled 6

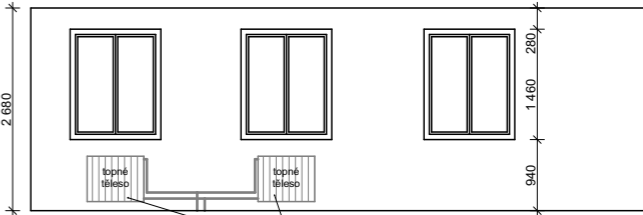


Pohled 7

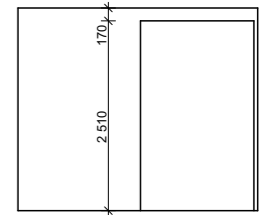


Pohled 1

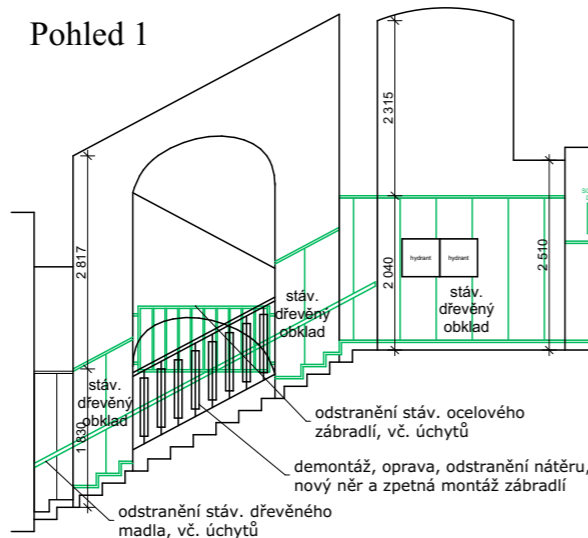


Pohled 2

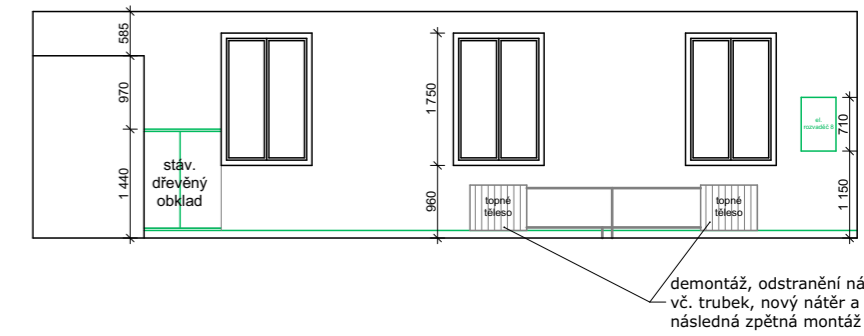


Pohled 3

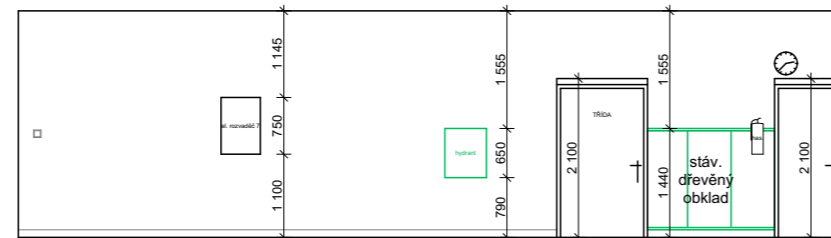

Pohled 4

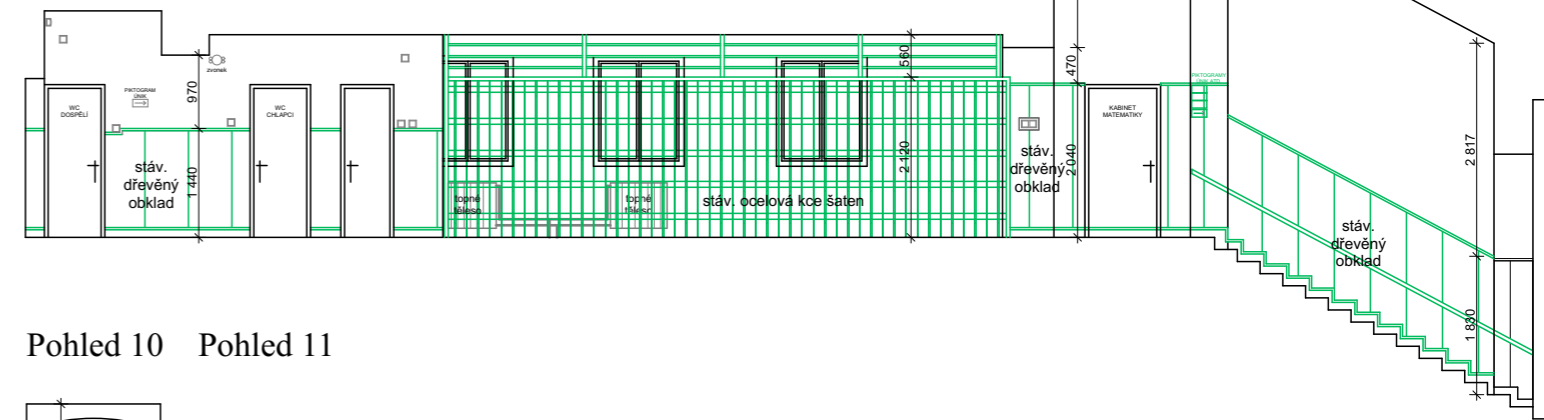

Schématické znázornění pohledů na stěny

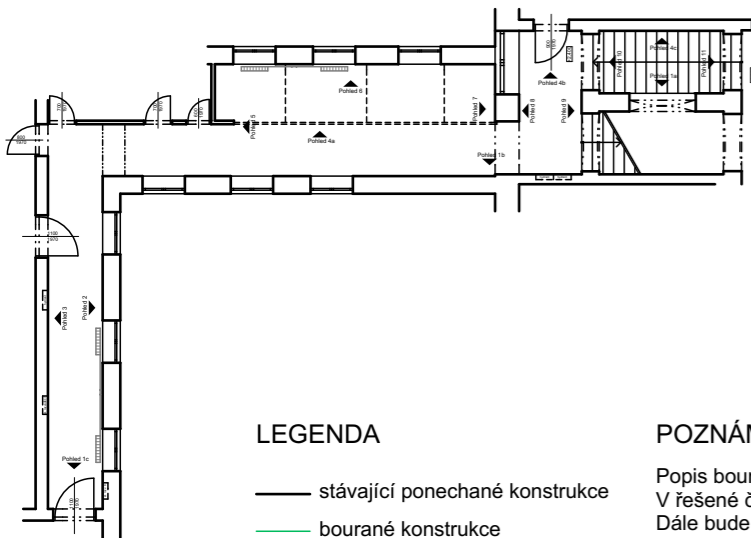


LEGENDA

- stávající ponechané konstrukce
- bourané konstrukce


POZNÁMKA

Popis bouracích prací:  
 V řešené části budou odstraněny stávající dřevěné obklady ze stěn, dále všechna svítidla a spínače. Dále bude odstraněna skříň rozvaděče č. 8 a skříň nevyužívaného hydrantu v chodbě. Odstranění stávajících vnitřních parapetů u všech oken. Stávající podlaha bude očištěna. Stávající malba a štuková omítka bude oškrábána až na hrubou omítku. Odhadem bude muset být odstraněno i cca 20 % stávající hrubé omítky. Do zdí budou vyříznuty dážky pro vedení el. instalace pro nové zásuvky.


Pohled 8

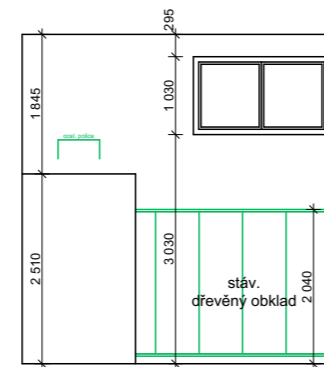


Pohled 9

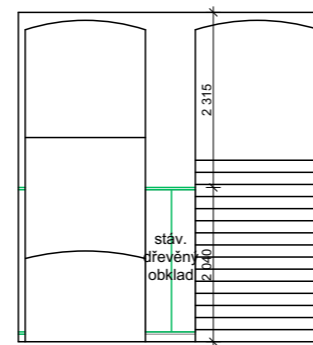

Pohled 10

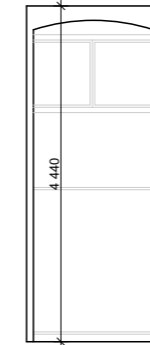

Pohled 11

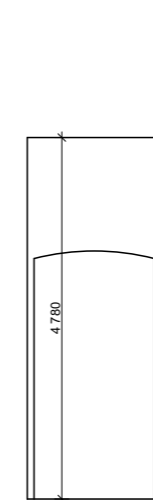

POPIS KCÍ

Stávající vnitřní omítky štukové, obklad stěn dřevěný, podlahová krytina z teraco dlažby a z keramické dlažby. Dveře dřevěné, některé se skleněnou výplní. Plastová svítidla a spínače.

VYPRACOVAL	ZODPOVĚDNÝ PROJEKTANT		PARÉ
Ing. arch. Pavel Kuchtík			
MĚSTO Znojmo	KRAJ Jihomoravský		
INVESTOR	Základní škola, Znojmo, náměstí Republiky 9, 66902 Znojmo		
AKCE	Úpravy chodeb a šatny ve 2.NP, ZŠ náměstí Republiky 9, Znojmo	FORMÁT	2xA4
	- k.ú. Znojmo- město, par.č. 1512	DATUM	04/2024
VÝKRES	Demolice- půdorys a pohledy na stěny	STUPEŇ	DPS
		MĚŘITKO	Č. VÝKRESU
		1:100	D01