



Žlabový prvok Deckline P 100 dl.1m s odtokom DN100

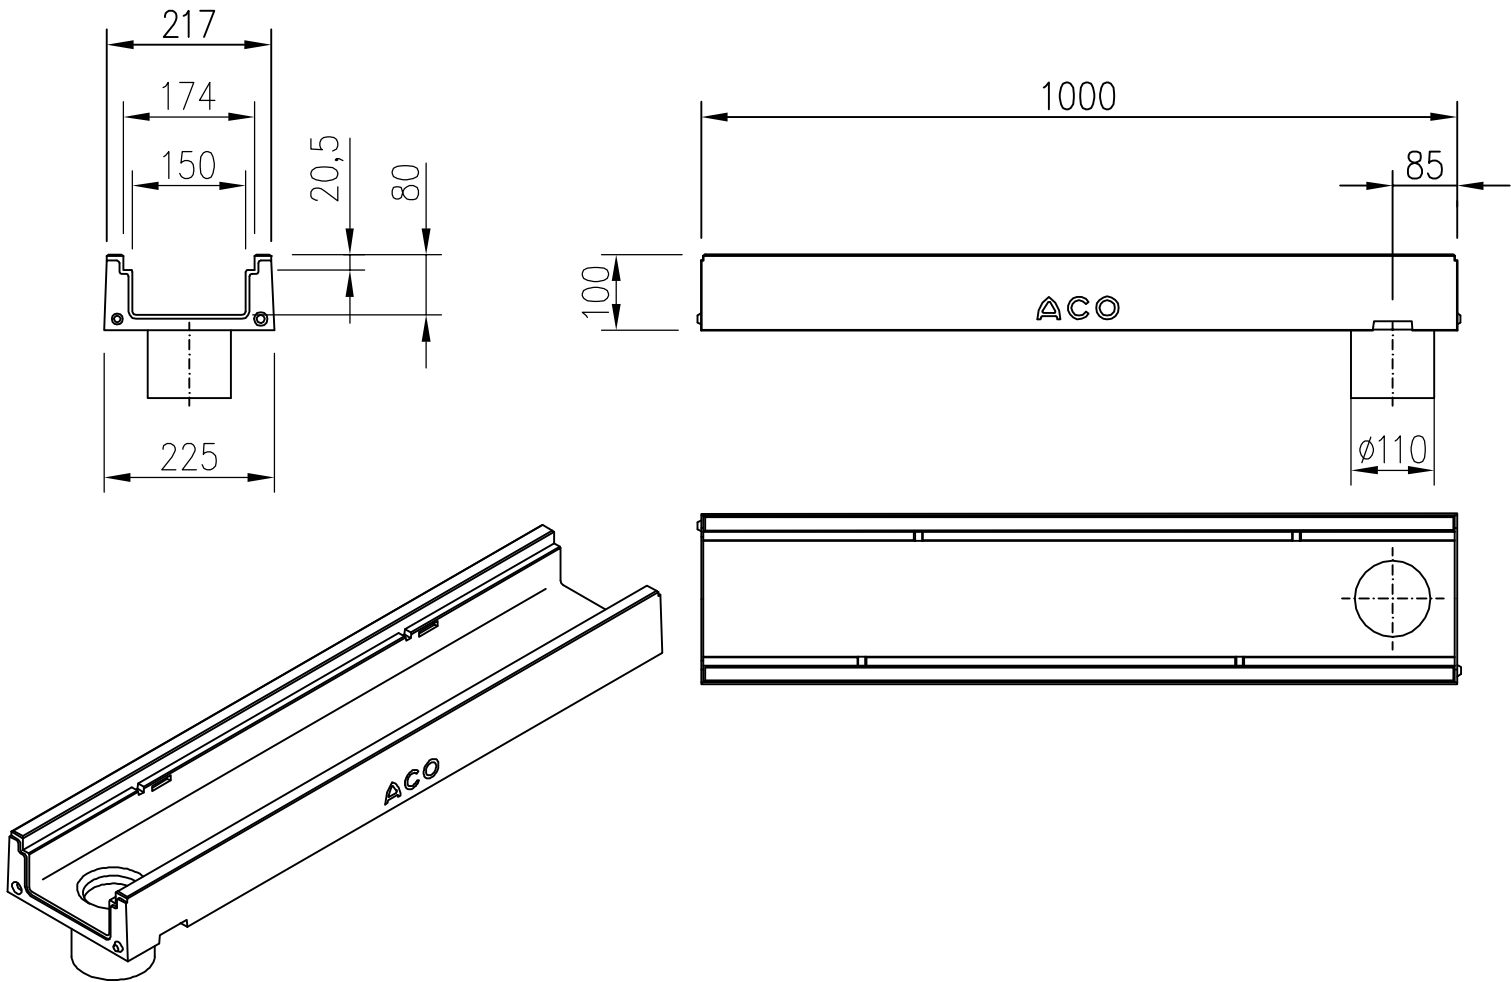


Žlabový prvok Deckline P 100 dl.1m

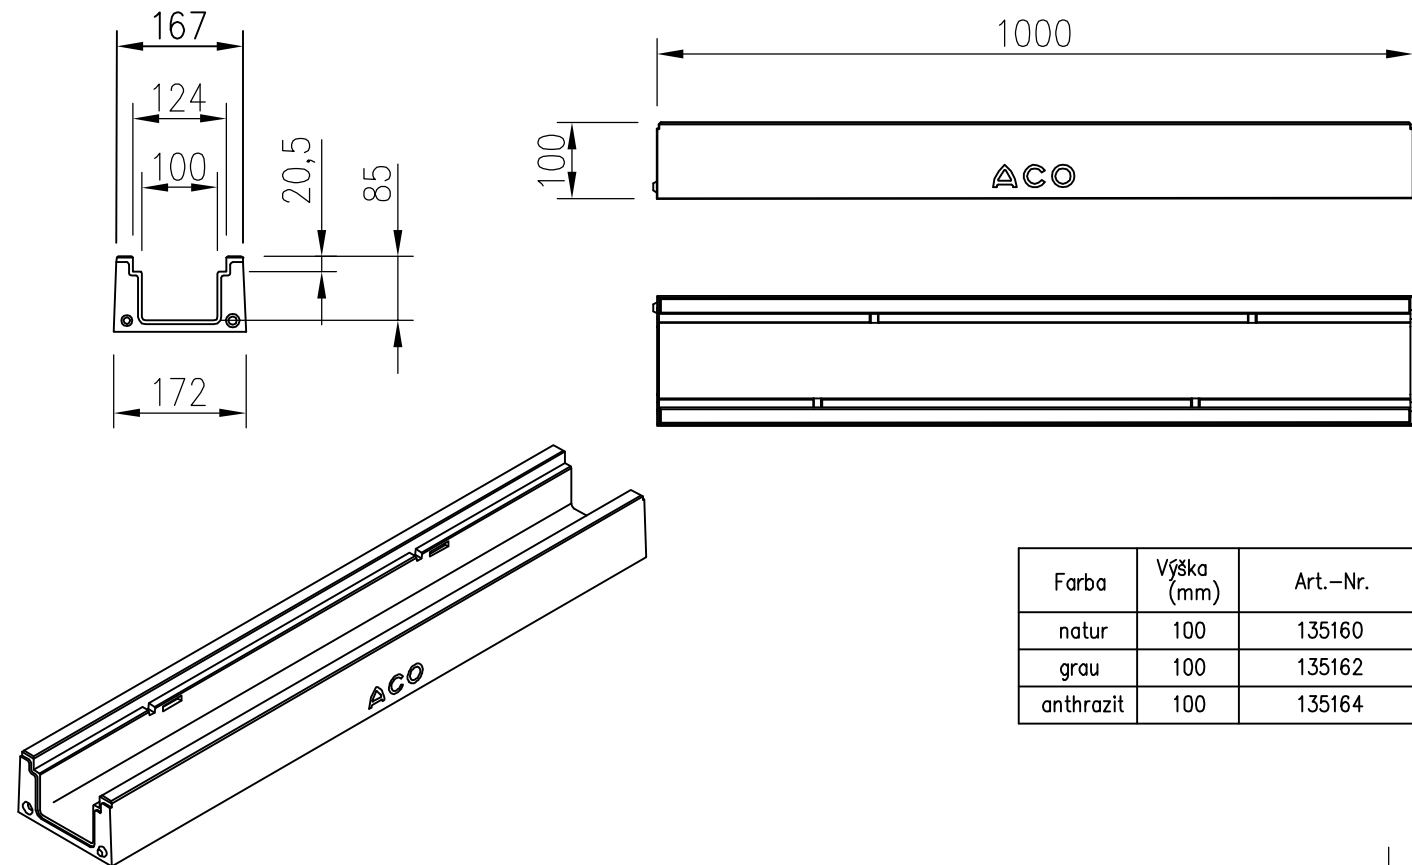


Farba	Výška (mm)	Art.-Nr.
natur	100	135160
grau	100	135162
anthrazit	100	135164

KLADAČSKÝ PLÁN ŽLABU


Žlabová Lína L1 – ACO Deckline P 100 H=100mm dl.6,0 m + Kompozitný rošt C250
ODVODŇOVACÍ ŽLAB ACO DRAIN

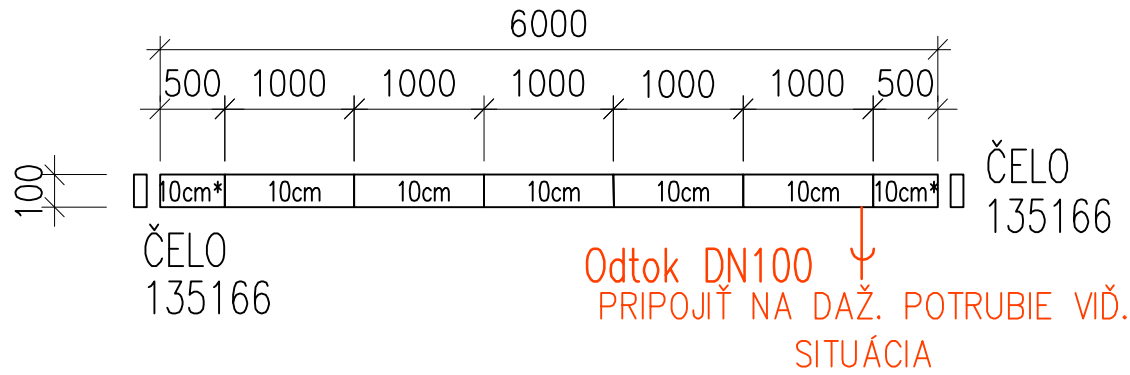


Žlabová Lína L2 – ACO Deckline P 100 H=100mm dl.11,0 m + Kompozitný rošt C250
ODVODŇOVACÍ ŽLAB ACO DRAIN

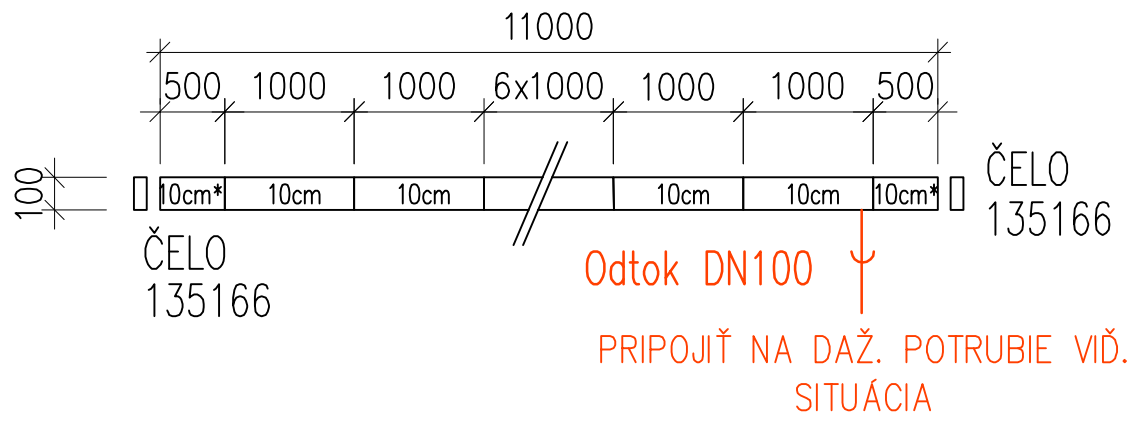

Kompozitný rošt C250

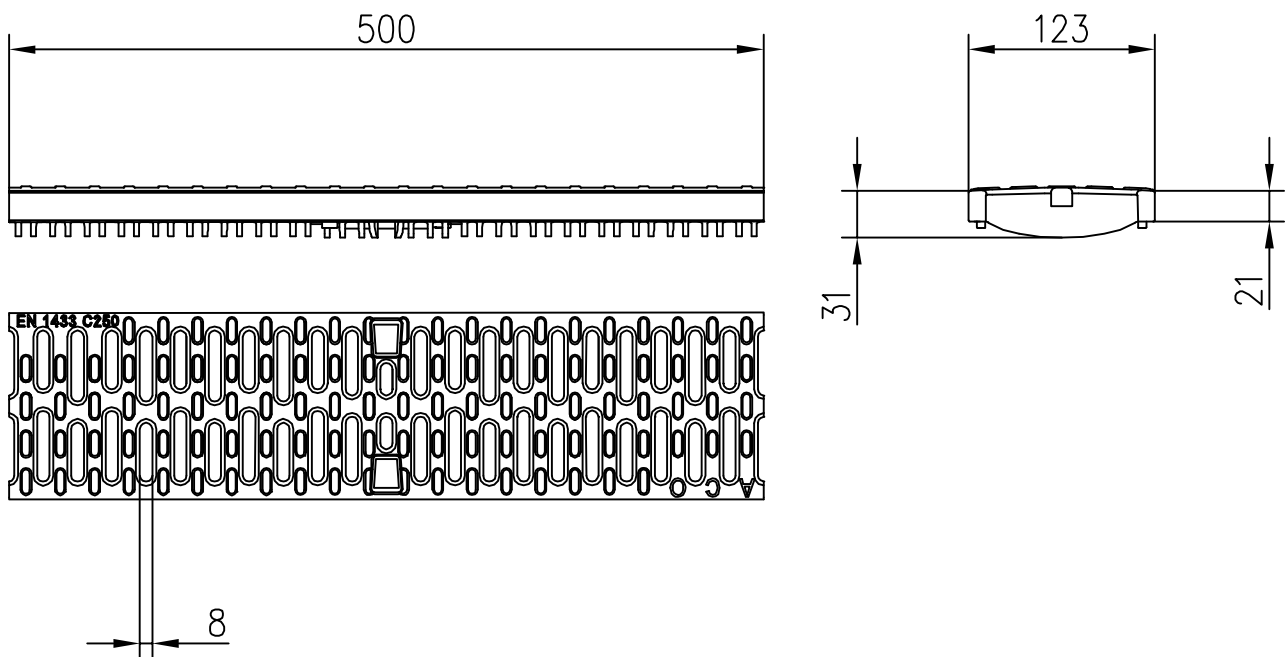

Žlabová Lína L3 – ACO Deckline P 100 H=100mm dl.13,0 m + Kompozitný rošt C250
ODVODŇOVACÍ ŽLAB ACO DRAIN

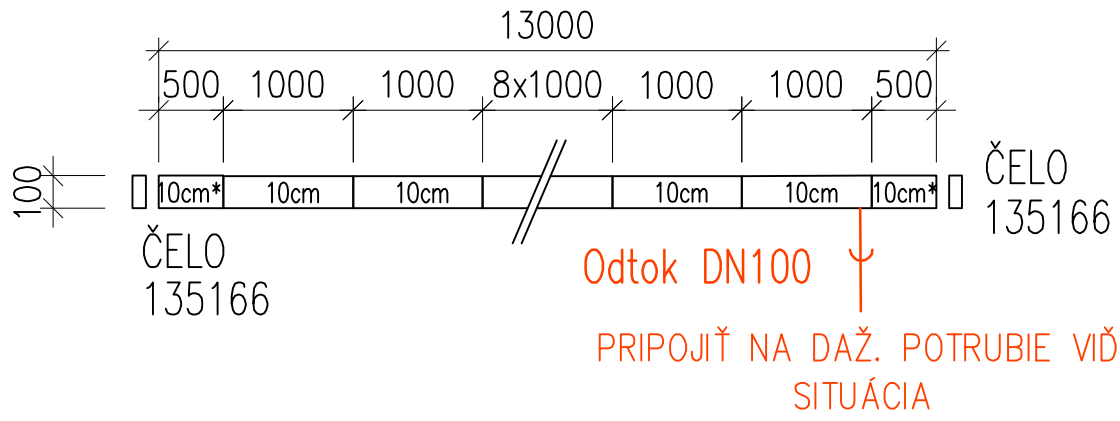

POZNÁMKA

KONŠTRUKCIE KTORÉ NIE SÚ ZAZNAČENÉ VO VÝKRESOVEJ DOKUMENTÁCII SA BUĎŠIE ŠPECIFIKUJÚ POČAS REALIZÁCIE.
PRI VÝSTAVBE JE NUTNÉ DODRŽAŤ A POSTUPOVAŤ PODĽA TECHNICKÝCH PREDPISOV.
PRI ZHOTOVovaní POTRUBÍ TREBA DODRŽAŤ ZOHLADNIŤ VŠETKY POŽIADAVKY JEDNOTLIVÝCH VÝROBCOU DODÁVANÉHO MATERIÁLU.
Inžinierske siete sú zakreslené orientačne
Pred zahájením stavebných prác je potrebné inž. siete vytýčiť správcami v teréne
– Stavbu a jestvujúce inžinierske siete vytýčiť oprávneným geodetom pred začatím stavebných prác
– Prípadné zmeny oproti dokumentácii odsúhlasiť s projektantom
– Projektant nie je zodpovedný za zmeny vykonané bez jeho vedomia a písomného súhlasu
– Všetky rozmery preveriť na stavbe pred jej vykonaním

- * NA PRÍPADNÉ VADY PROJEKTOVEJ DOKUMENTÁCIE ALEBO JEJ ČASTI SÚ DODÁVATEĽ A ZHOTOVITEĽ POVINNÝ UPOZORNIŤ PROJEKTANTA PRED ZAČIATKOM PRÁČ
- * ZHOTOVITEĽ JE POVINNÝ O ZISTENÝCH CHYBÁCH V DOKUMENTÁCII NEODKLADNE INFORMOVAŤ ZODPOVEDNÉHO PROJEKTANTA
- * PROJEKTANT NENESIE ŽIADNU ZODPOVEDNOSŤ ZA ZMENY USKUTOČNENÉ BEZ JEHO PÍSOMNÉHO SÚHLASU

KAŽDÉ KRIŽOVANE JEDNOTLIVÝCH SIETÍ VYHOTOVÍŤ V ZMYSLE STN 73 6005 !

Počas realizácie stavebných prác treba zabezpečiť dodržiavanie ustanovení vyhlášky č.379/90zb.súbp a sbú o bezpečnosti práce a technických zariadení. Dodávateľ stavby je povinný dodržiavať ustanovenie STN 73 0421 o príslušných rozmerových odchýlkách realizovaných konštrukcií voči projektovanému stavu. Na všetky zmeny a odlišnosti na stavbe voči projektu je potrebné upovedomiť projektanta pred ich realizáciou

Tento dokument je majetkom projektanta, nesmie byť , publikovaný, reprodukovany, upravený, alebo napodobňovaný bez súhlasu autora.

ZODPOVEDNÝ PROJEKTANT	PROJEKTANT	VYPRACOVAL	HIP :	
ING. JAROSLAV TONHAUSER Reca 728, 92526 Reca	ING. PETER ČASO Dedina 706/31, 02952 Hruštín	ING. PETER ČASO Dedina 706/31, 02952 Hruštín	Alla s.r.o. Ing. arch. Ivor Mečiar, ArtD.	
MIESTO STAVBY	Dolné Trhovište 224, 920 61 Dolné Trhovište, Slovakia		FORMÁT	3 x A4
INVESTOR	FOOD FARM s.r.o., Piešťanská 3, 917 03 Trnava		DÁTUM	03/ 2023
STAVBA	Chovná hala pre kury s voľným výbehom		ÚČEL	RP
OBSAH VÝKRESU	S0-11 ODVODŇOVACÍ ŽLAB		PROFESIA	TZB + VH
		MERÍTKO	1 : 50	Č.VÝKRESU 023