



Pohľad na jestvujúcu TS po rekonštrukcii // od 22kV vedenia

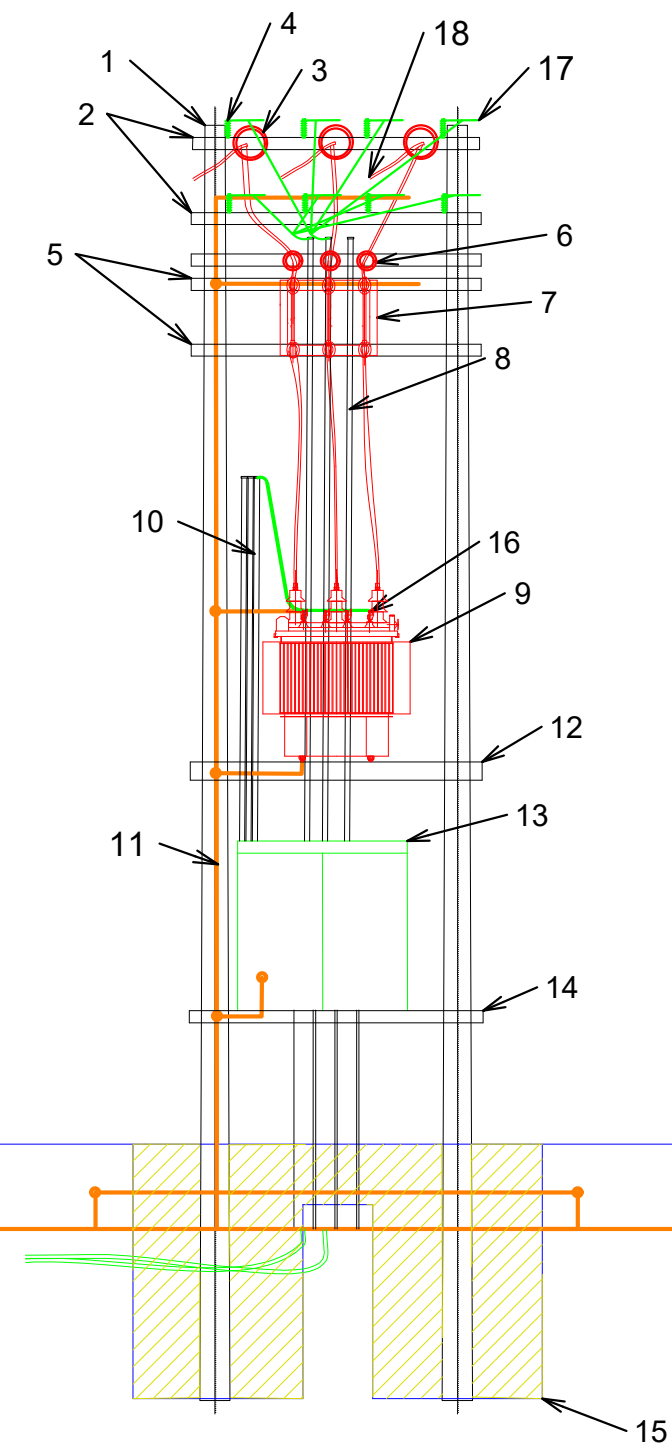


- 1 - Stĺpy transformačnej stanice
- 2 - Konzola NN
- 3 - Kotevné izolátory VN vedenia dvojité
- 4 - Koncové izolátory NN vedenia
- 5 - Konzoly pod poistkové spodky vymenene
- 6 - Obm.prepätia -bleskoistky vn vymenene za SNO-RP DH 24kV
- 7 - Poistkové spodky vn vymenene za VPSPO s poistkami 24 KV/10 A
- 8 - Vývodové rúry NN vymenené
- 9 - Transformátor sa vymení za 160kVA LEMI TRAFO, 22/0,42kV , Dyn1
- 10 - Zvodové rúry NN vymenené 3x
- 11 - Uzemnenie nové
- 12 - Konzola pod transformátor // zosilnená
- 13 - Rozvádzač RST vymenený za RST 0425/28
- 14 - Konzola pod rozvádzač NN vymenený
- 15 - základy pre TS
- 16 - z vodiče - bleskoistky NN vymenený
- 17 - vodiče NN vedenia
- 18 - vodiče VN vedenia - prívod


Pohľad na jestvujúcu TS po rekonštrukcii // zboku

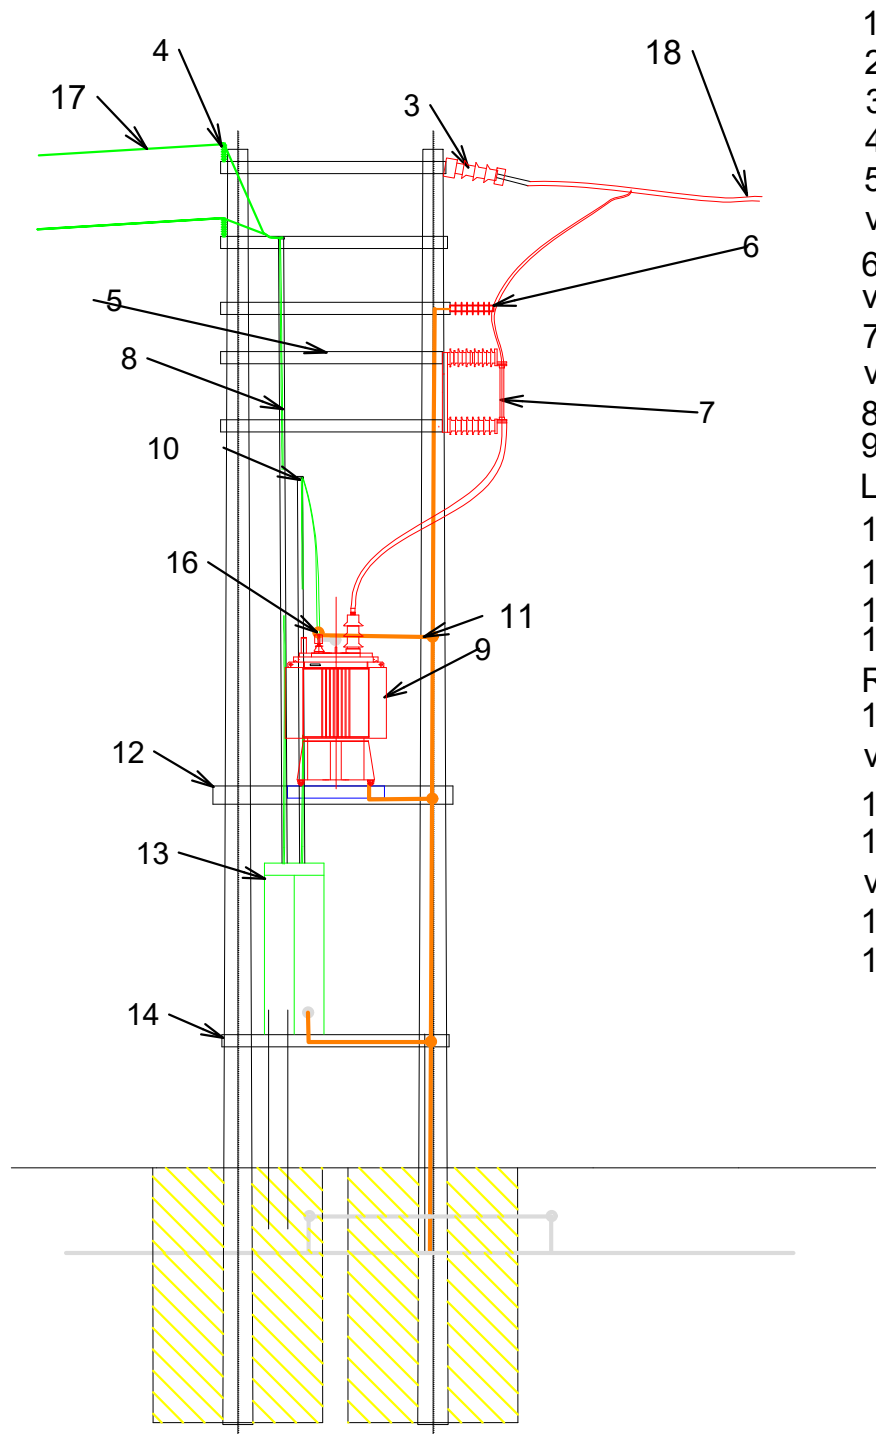

- 1 - Stĺpy transformačnej stanice
- 2 - Konzola NN
- 3 - Kotevné izolátory VN vedenia dvojité
- 4 - Koncové izolátory NN vedenia
- 5 - Konzoly pod poistkové spodky vymenene
- 6 - Obm.prepätia -bleskoistky vn vymenene za SNO-RP DH 24kV
- 7 - Poistkové spodky vn vymenene za VPSPO s poistkami 24 KV/10 A
- 8 - Vývodové rúry NN vymenené
- 9 - Transformátor sa vymení za 160kVA LEMI TRAFO, 22/0,42kV , Dyn1
- 10 - Zvodové rúry NN vymenené 3x
- 11 - Uzemnenie nové
- 12 - Konzola pod transformátor // zosilnená
- 13 - Rozvádzač RST vymenený za RST 0425/28
- 14 - Konzola pod rozvádzač NN vymenený
- 15 - základy pre TS
- 16 - z vodiče - bleskoistky NN vymenený
- 17 - vodiče NN vedenia
- 18 - vodiče VN vedenia - prívod

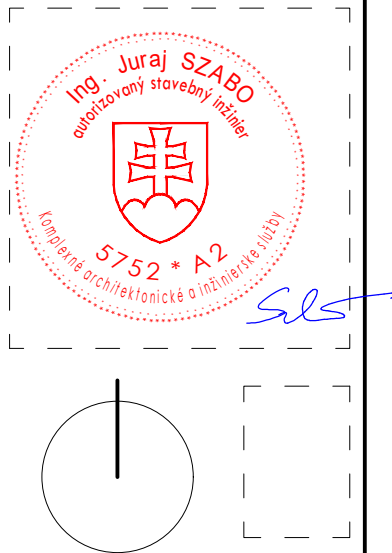

±0,000 = +0,150 m nad úroveň chodníka pred danou parcelou

AUTORI:	Ing. Peter ZIGO, Mgr. art. Ing. Roman PALKO, Ing. arch. Ivor MEČIAR, ArtD.	EXTELI-PROJEKT s.r.o.
INVESTOR:	Západoslovenská distribučná a.s., Čulenová 6, 816 47 Bratislava	www.exteli.sk, exteli@exteli.sk
ZODP. PROJEKTANT:	Ing. Juraj Szabo	Ing. Ján Kišela, Ing. Marek Gešnábel
VYPRACOVAL:	Ing. Ján Kišela	
STAVEBNÍK:	FOOD FARM s.r.o., Piešťanská 3, 917 03 Trnava	
NÁZOV STAVBY:	Chovná hala pre kury s voľným výbehom Dolné Trhovište	DÁTUM: 02/2023
MIESTO STAVBY:	Dolné Trhovište 224, 920 61 Dolné Trhovište, Slovakia	FORMÁT: 3 x A4
SO:	SO-10 Rekonštrukcia TS 0022-004	MIERKA: 1:100
OBSAH VÝKRESU:	EXISTUJÚCI STAV	STUPEŇ: RP
		ČASŤ PD: ELEKTROINŠTALÁCIA
		ČÍSLO VÝKRESU: 03