Kladačák základových trámov
1:100

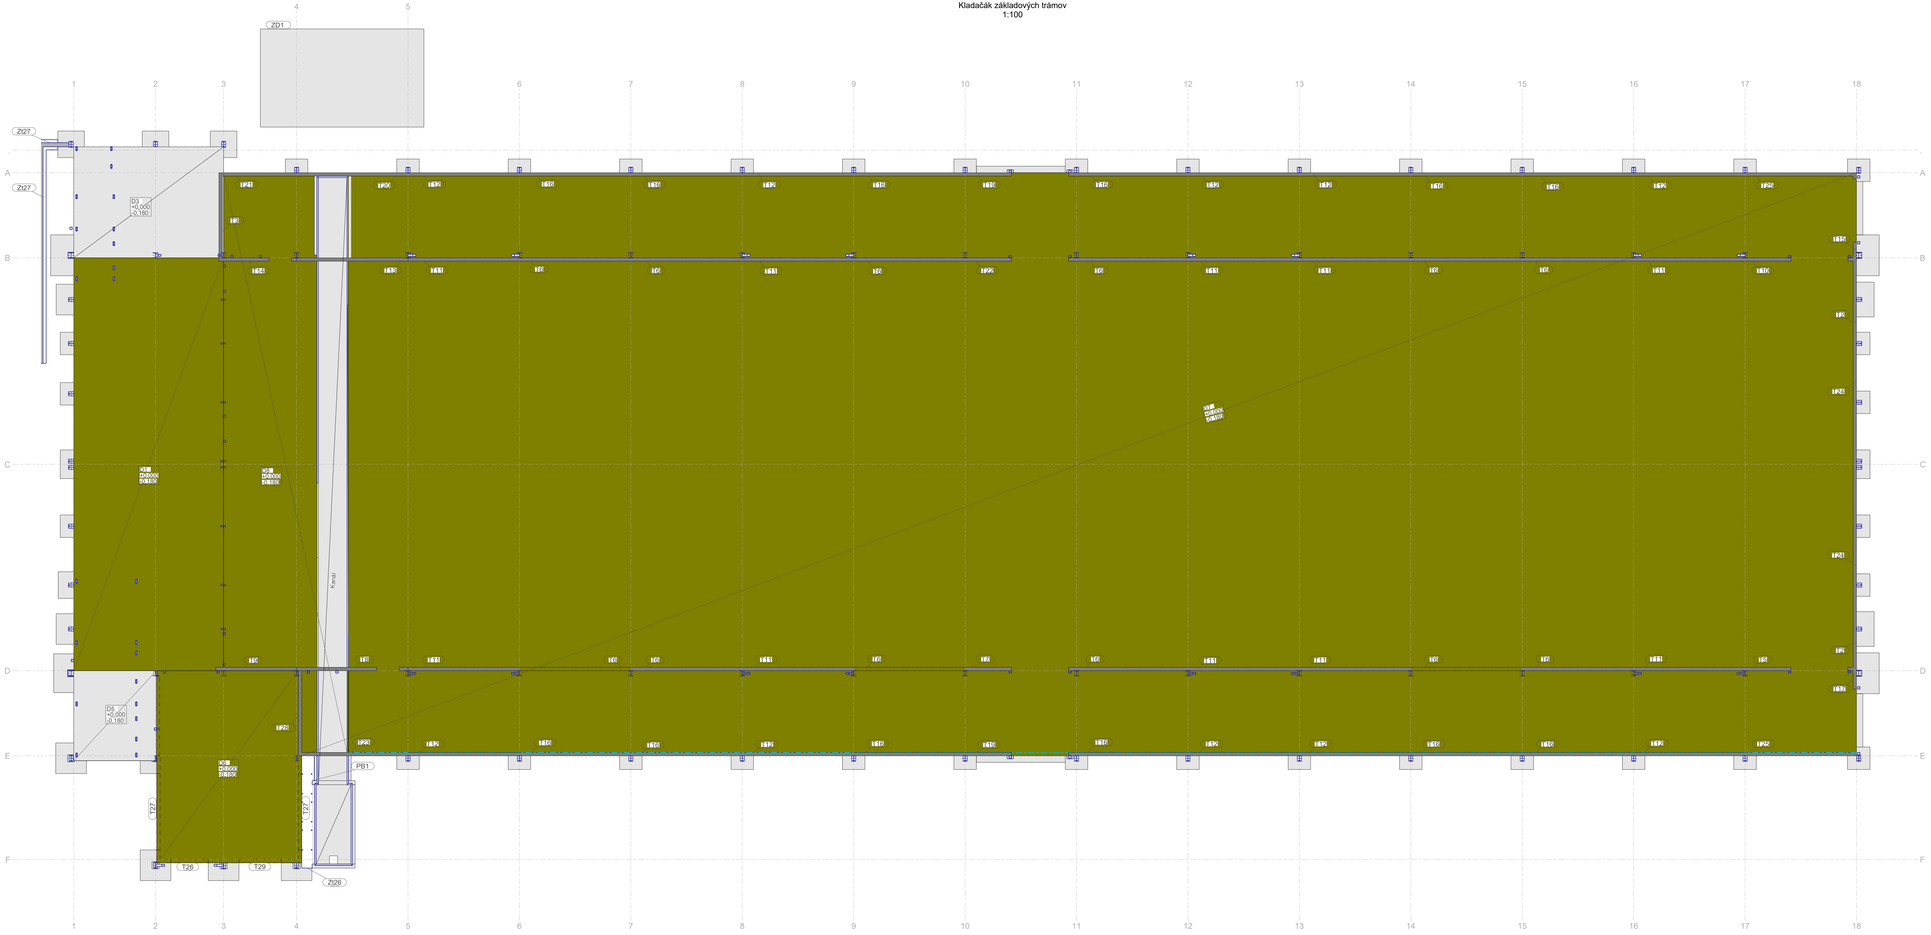

POZNÁMKY

OCEĽ S235, S355
DOKUMENTÁCIA JE VYTVORENÁ AKO DOKUMENTÁCIA PRE STAVEBNÉ
POVOLENIE V ROZSAHU REALIZAČNÉHO PROJEKTU - VÝBER ZHOTOVITEĽA
PROJEKTANT NENESIE ZODPOVEDNOSŤ ZA ZMENY USKUTOČNENÉ BEZ JEHO SÚHLASU
V ČASE SPRACOVANIA TEJTO PROJEKTOVEJ DOKUMENTÁCIE NEBOLI DODANÉ PODKLADY K OTVOROVÝM KONŠTRUKCIÁM.
PRI VÝBERE DODÁVATEĽA TYCHTO KONŠTRUKCIÍ JE POTREBNÉ DOPLNIŤ CHÝBAJÚCE KÓTOVÉ PRVKY.
PRED REALIZÁCIOU JE POTREBNÉ VYHOTOVIŤ A PREDLOŽIŤ DIELENSKÚ DOKUMENTÁCIU
NA SCHVÁLENIE SPRACOVATEĽOVI TEJTO PROJEKTOVEJ DOKUMENTÁCIE.

LEGENDA

- DRÁTKOBETÓNOVÁ DOSKA
- OCEĽOVÁ KONŠTRUKCIA

- ŽELEZOBETÓN V REZE
- ŽELEZOBETÓN V POHLADE
- DEBNIACE TVÁRNICE
- PROSTÝ PETÓN
- DRÁTKOBETÓNOVÁ DOSKA
- OCEĽOVÁ KONŠTRUKCIA

- PBx - PODKLADNÝ BETÓN
- ZSx - ŽB ZÁKLADOVÝ PÁS
- ZPx - ŽB ZÁKLADOVÁ PÄTKA
- Dx - DRÁTKOBETÓNOVÁ DOSKA
- Tx - ZÁKLADOVÝ TRÁM
- DTx - DEBNIACE TVÁRNICE
- Vx - ŽB VENEC
- Sx - OCEĽOVÝ STĹP
- Nx - OCEĽOVÝ NOSNÍK
- Stx - OCEĽOVÉ STUŽIDLO
- Ztx - OCEĽOVÉ ZÁVETRENIE
- Ttx - OCEĽOVÉ TIAHLO
- Mx - METSEC

VÝŠKOVÝ SYSTÉM: Bpv; JEDNOTKY KÓT: mm; KÓTOVANÉ V ZÁKLADNÝCH ROZMEROCH

Zmena: Issue:	Dátum: Date:	Opis zmeny: Description:	Vypracoval: Designer:	Kontroloval: Checked:
03				
02				
01				

Sada číslo/ Set number

Podpis/Signature

Objednávateľ / Order: Ing. arch. Ivor Mečiar, ArID. Chovná hala pre kury s voľným výbehom	Zhotoviteľ / Contractor: BODaK, s.r.o		
Zodpovedný projektant / Responsible Designer: Ing. Peter Staš	Projekt / Project:	Časť / Part: STATIKA	
Kontroloval / Checked: Ing. Marián Tomašák	Miesto / Location: **Dolné Trhovište 224, 920 61 Dolné Trhovište, Slovakia** **Dolné Trhovište**	Stupeň / Phase: DSP-RP	
Vypracoval / Designer: Rebeka Kázková	Investor / Client: **FOOD FARM s.r.o., Pieštianská 3, 917 03 Trnava**	Číslo zákazky / Contract No: 22_16	
Mierka/Scale: 1:100	Formát / Format: 1260x594	Dátum / Date: 14.03.2023	Názov výkresu / Drawing Name: **Kladačák základových trámov**	Číslo výkresu / Drawing No: 02	Rev:

Tekla Structures