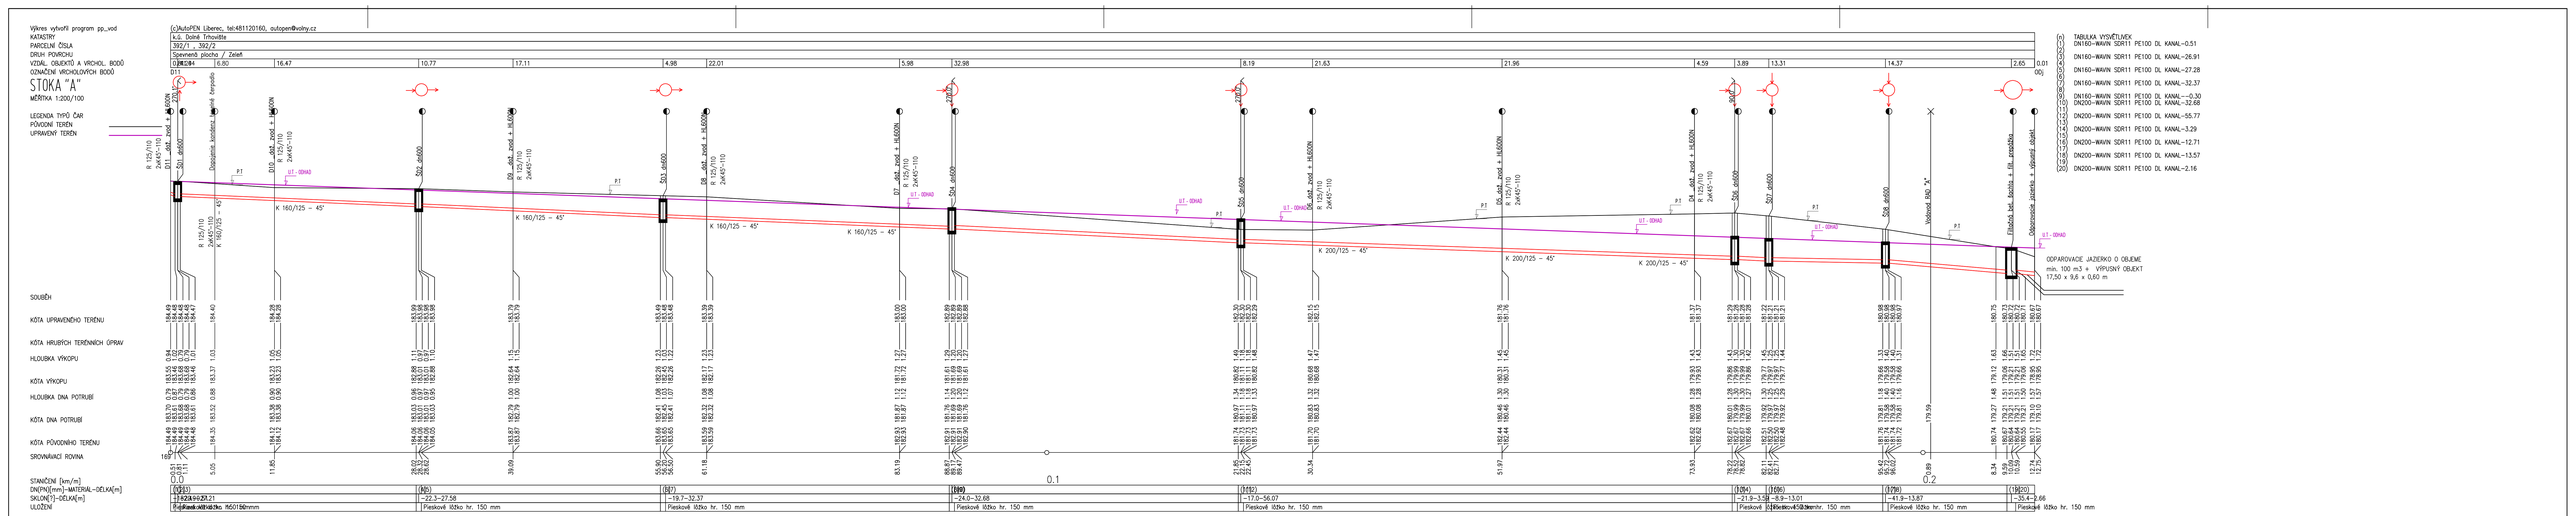
STOKA "A"
STOKA "B"
STOKA "C"
STOKA "F"
LEGENDA TYPOV ČIAR
PÔVODNÝ TERÉN
UPRAVENÝ TERÉN
SOUBĚH
KÓTA UPRAVENÉHO TERÉNU
KÓTA HRUBÝCH TERÉNNÝCH ÚPRAV
HLOUBKA VÝKOPU
KÓTA VÝKOPU
HLOUBKA DNA POTRUBÍ
KÓTA DNA POTRUBÍ
KÓTA PŮVODNÍHO TERÉNU
SROVNÁVACÍ ROVINA
STANIČENÍ [km/m]
DN[PN[mm]-MATERIÁL-DÉLKA[m]
SKLON[‰]-DÉLKA[m]
ULOŽENÍ
TABULKA VYSVĚTLIVEK
ODPAROVACIE JAZIERKO O OBJEME
min. 100 m3 + VÝPUSNÝ OBJEKT
17,50 x 9,8 x 0,60 m
Pieskové lôžko hr. 150 mm
Vodovod 89/6,3"
Elektrická inž. sieť - kolízia s navrhovanou kanalizáciou
Odstránenie jestvého objektu
Vjazd do areálu
Vjazd do areálu
Vjazd do areál