



JUHOVÝCHODNÝ POHĽAD M 1:50

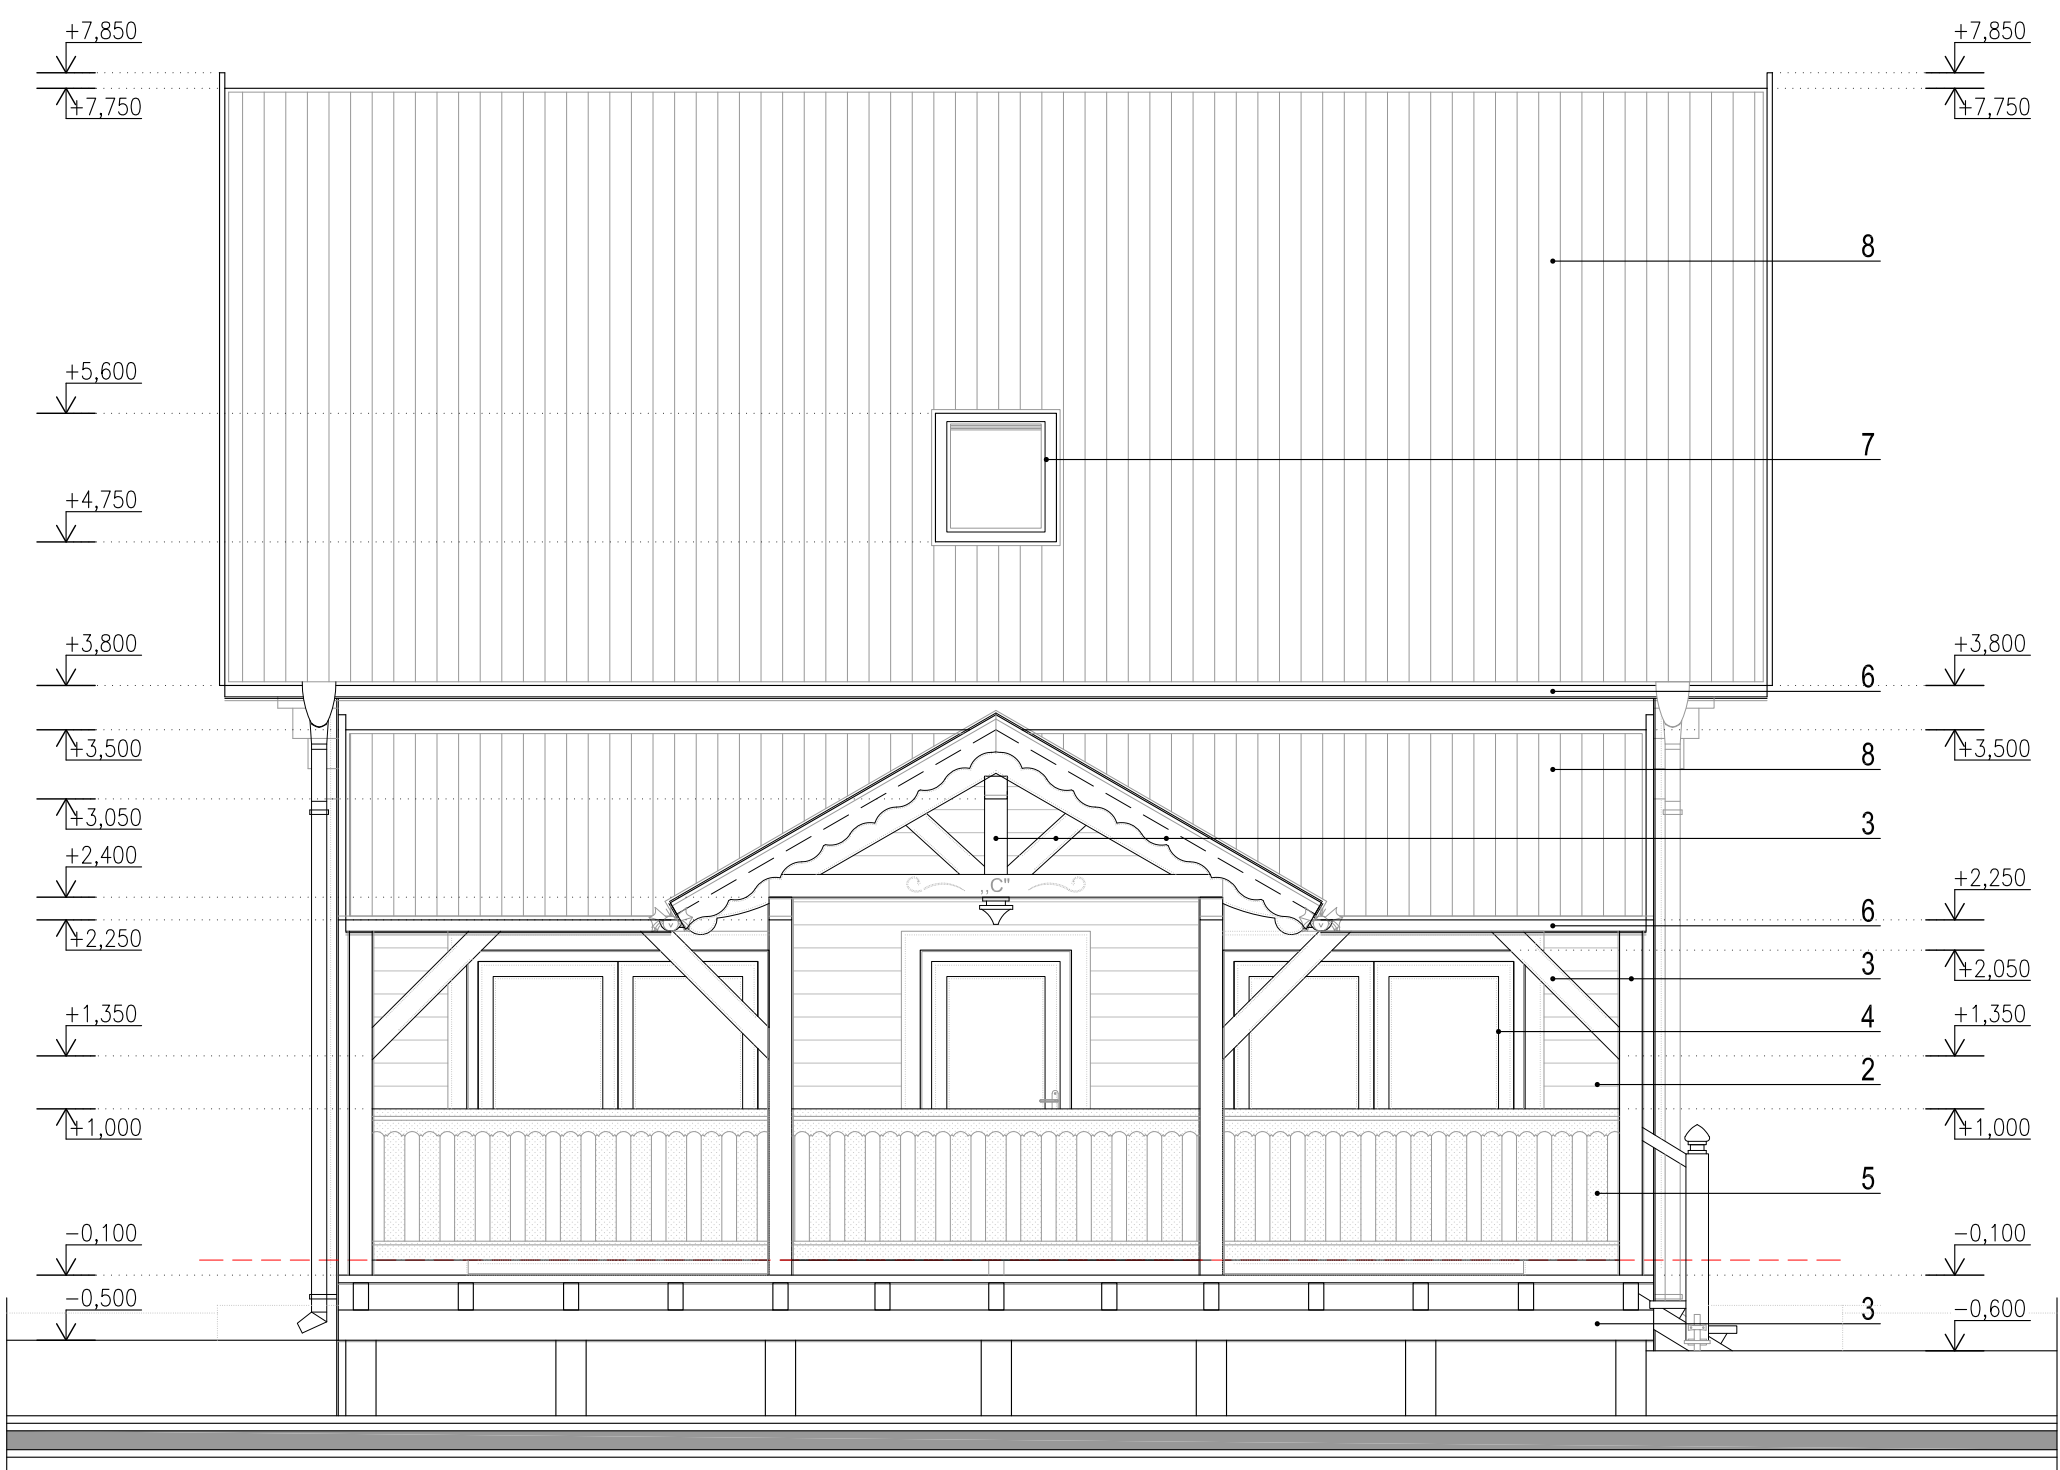


JUHOZÁPADNÝ POHĽAD M 1:50



SEVEROZÁPADNÝ POHĽAD M 1:50

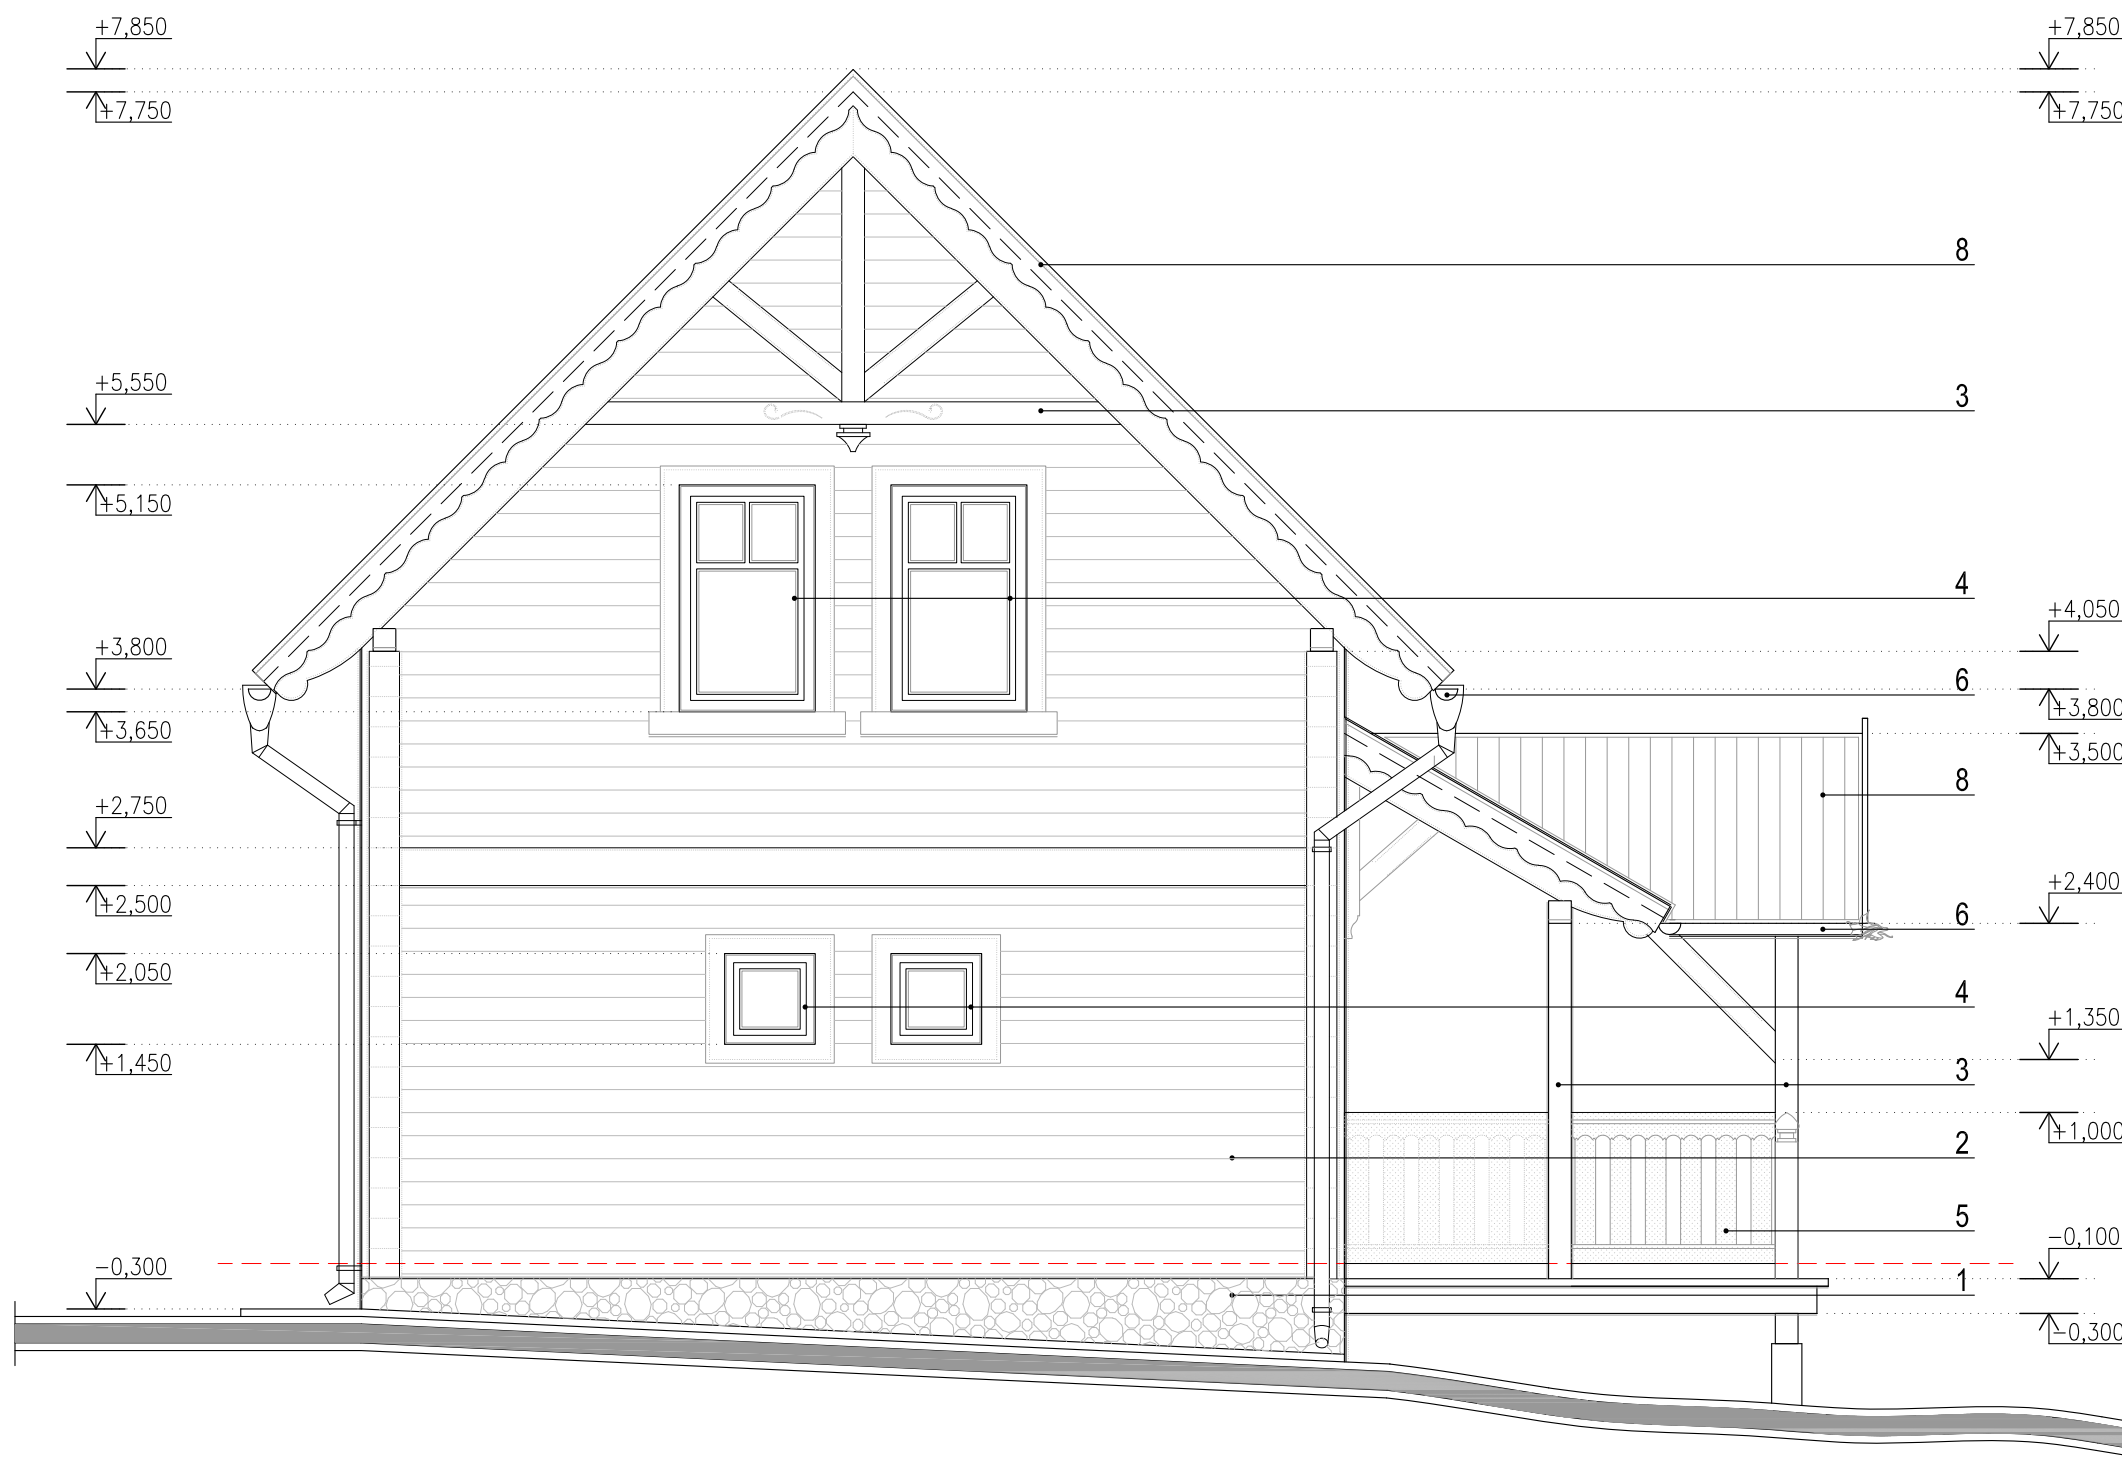

SEVEROVÝCHODNÝ POHĽAD M 1:50

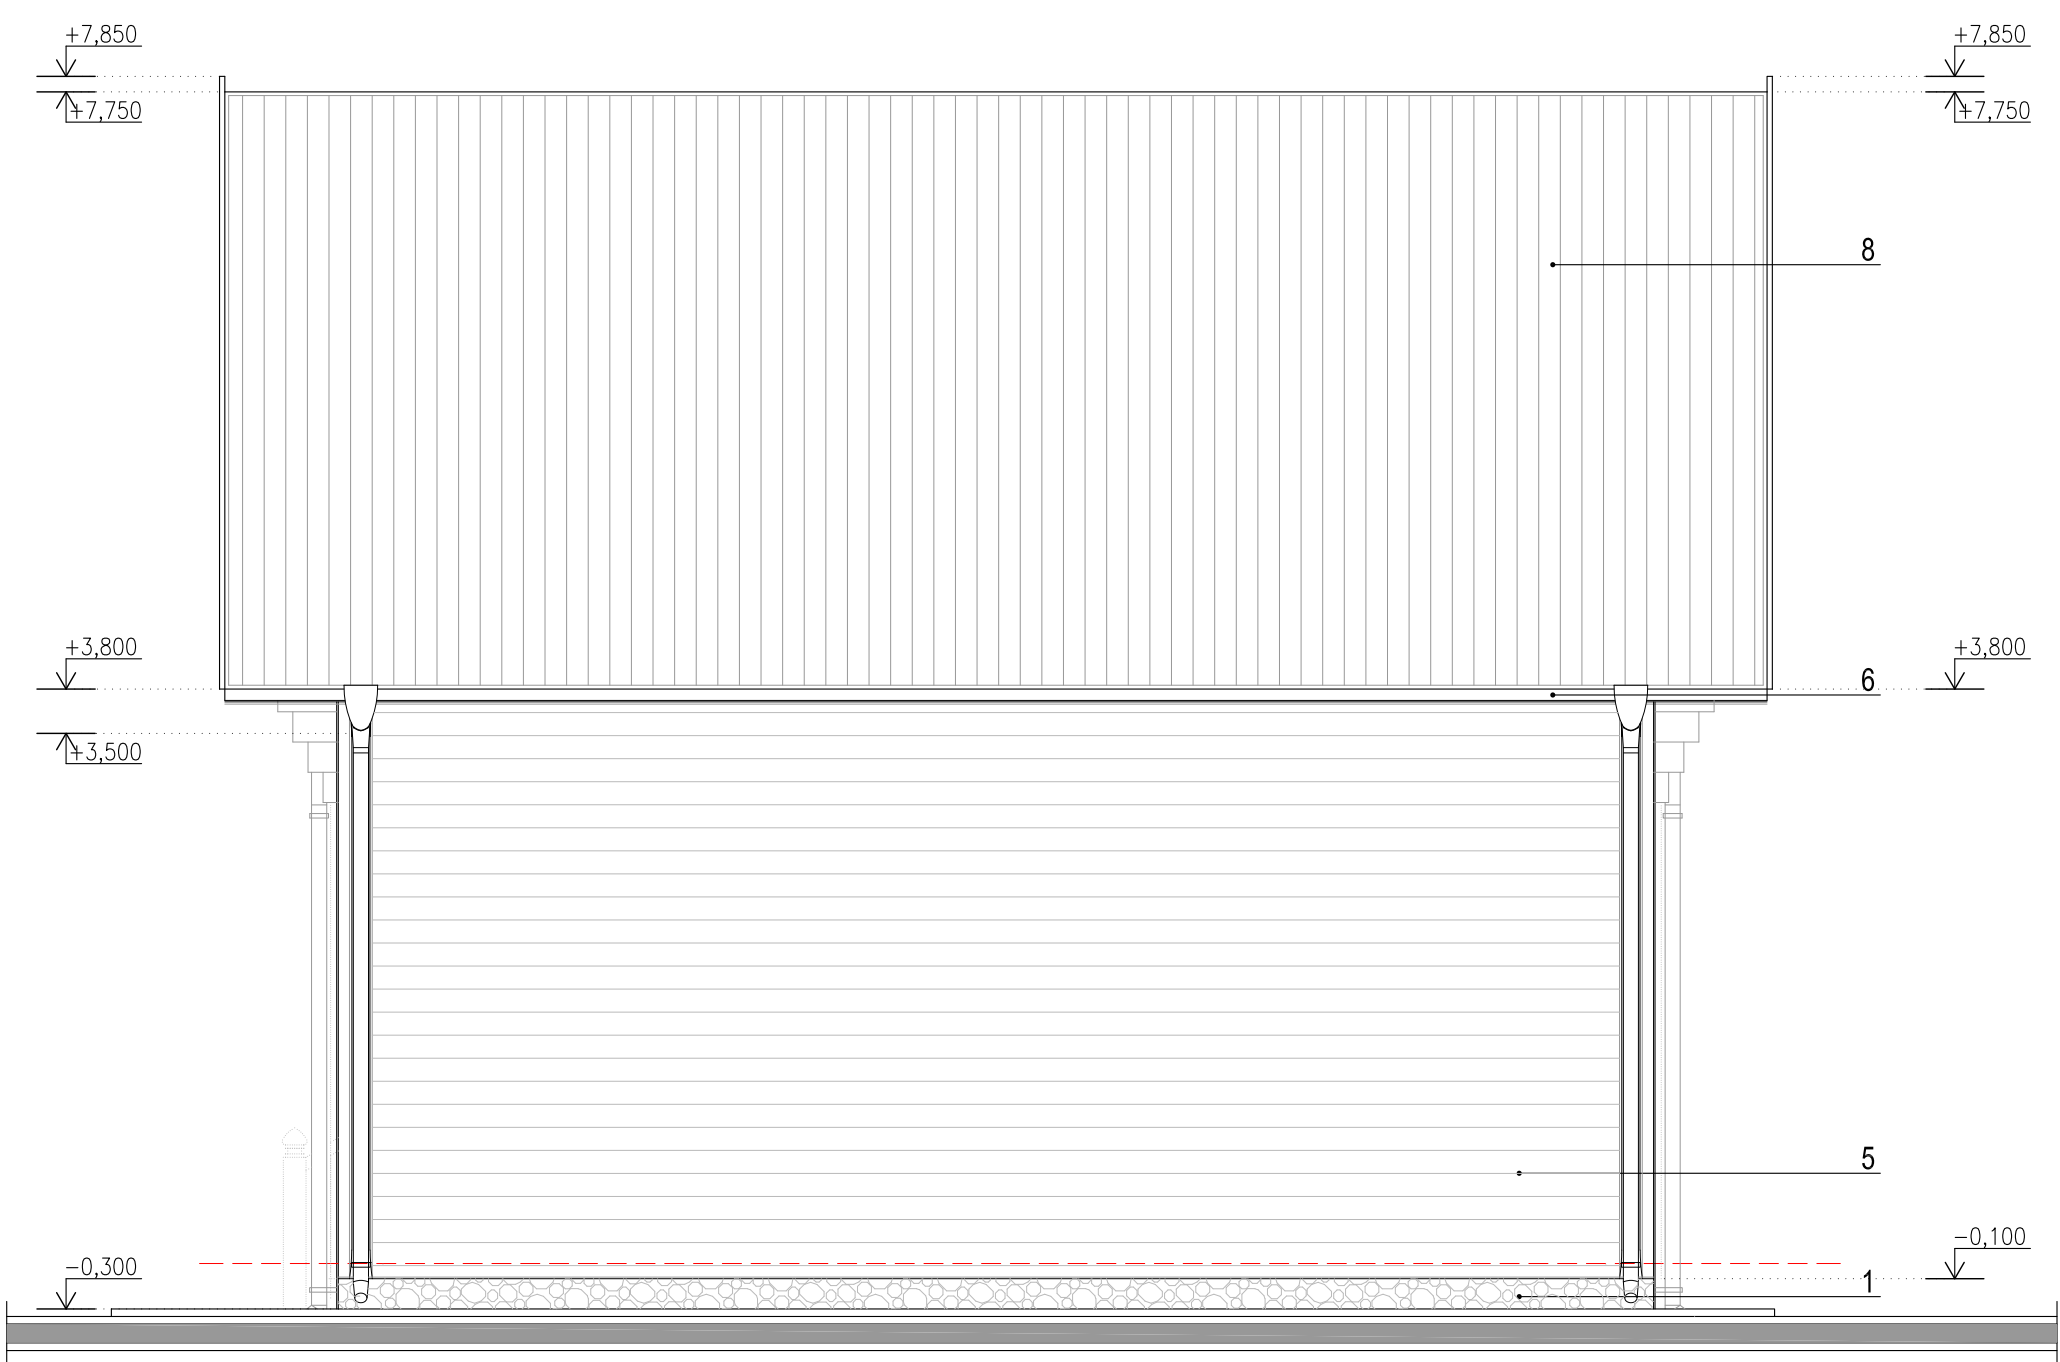

LEGENDA

- 1 — FASÁDA: KAMEŇ—VÁPENEC, HNEDOBIELEJ FARBY
- 2 — FASÁDA: DREVENÝ OBVODOVÝ PLAŠŤ
- 3 — TESÁRSKE KONŠTRUKCIE: DREVO, HNEDEJ FARBY
- 4 — STOLÁRSKE KONŠTRUKCIE: DREVO—EUROPROFIL+TEPELNOIZOLAČNÉ TROJSKLO, NÁTER: HNEDÝ
- 5 — STOLÁRSKE KONŠTRUKCIE: DREVENÉ ZÁBRADLIE, HNEDEJ FARBY
- 6 — KLAMPIARSKÉ KONŠTRUKCIE: POZINKOVANÝ PLECH, HNEDEJ FARBY
- 7 — STREŠNÉ OKNO: HNEDEJ FARBY
- 8 — KRYTINA: KERAMICKÁ ŠKRÍDLA, ČERVENEJ FARBY

PROJEKTANT	Szilvia Vörös Dóczy		
AUTOR STAVBY	Szilvia Vörös Dóczy		
VYPRACOVAL	Szilvia Vörös Dóczy, 946 03 Kolárovo, Pačérok č.171		
INVESTOR	Martevent, s.r.o., 947 01 Martovce č.14		
MIESTO STAVBY	Martovce č.p.6231/2		
NÁZOV STAVBY			
REKREAČNÁ CHATA			
ČASŤ	ARCHITEKTÚRA: PROJEKT NA STAVEBNÉ POVOLENIE	MIERKA	Č. VÝKRESU
OBSAH	POHĽADY	1:50	A09