



VODOVODNÁ PRÍPOJKA
POZDLŽNY PROFIL M 1:100/100

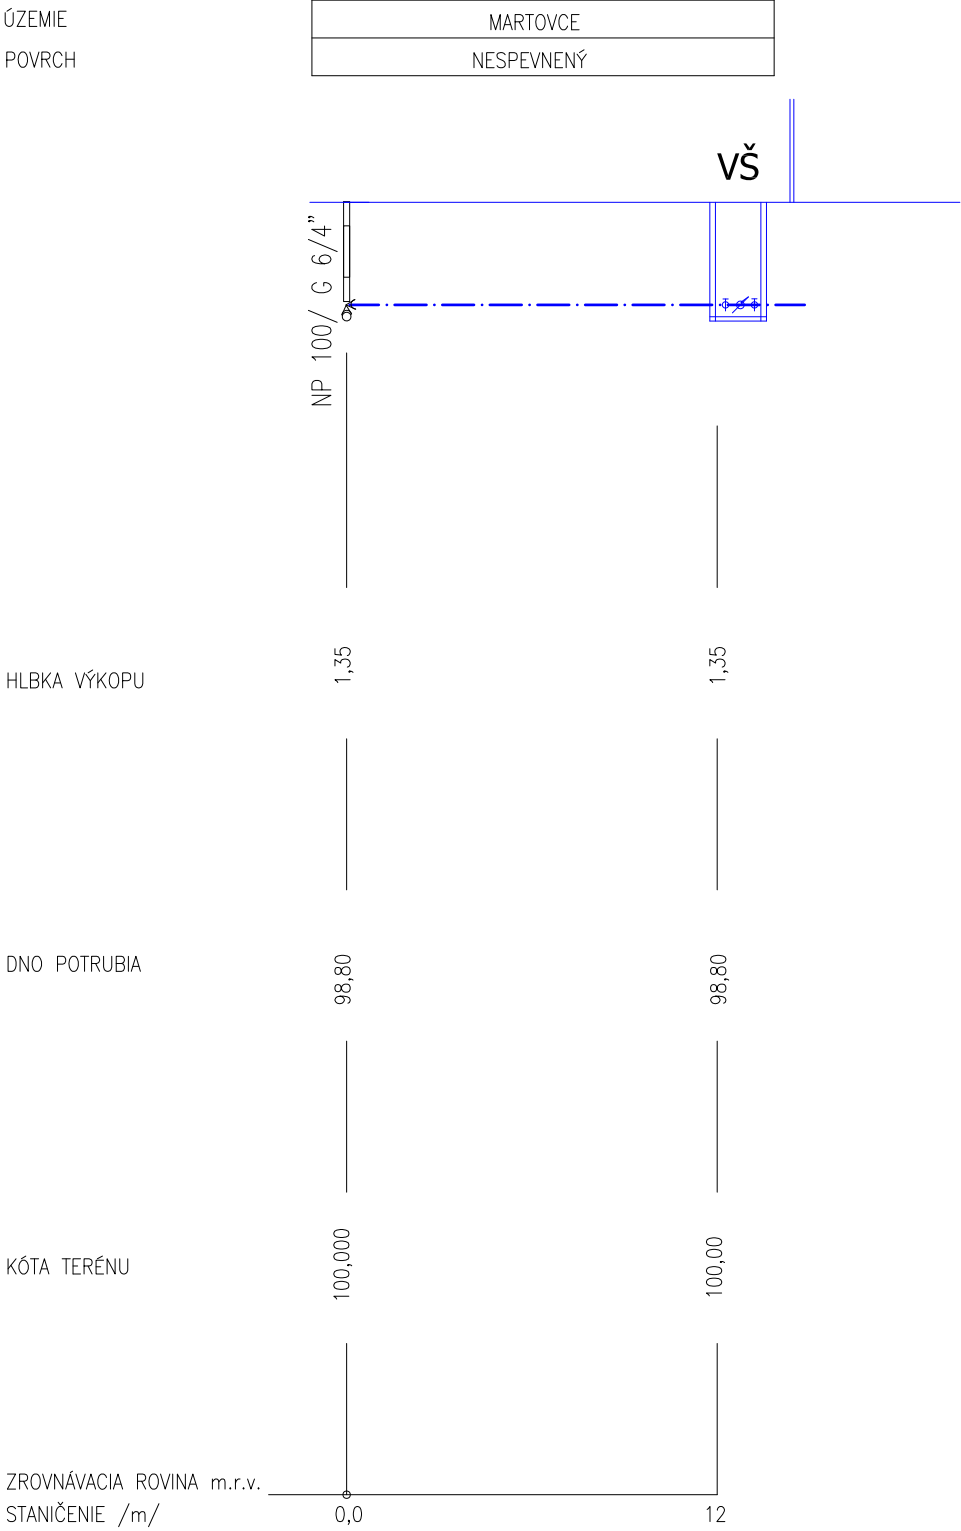


DIMENZIA /mm/ -DLZKA/m/	40	—	12
SPÁD/%/ - MATERIÁL - DL/m/	0,5	— rPEø50x4,8 —	12


DETAIL ULOŽENIA POTRUBIA
VODOVODU

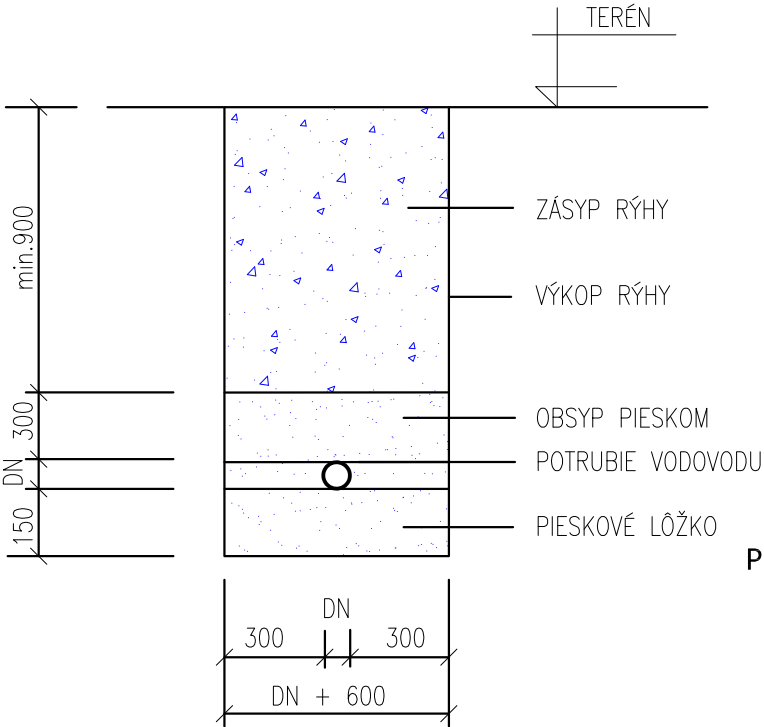

VODOMERNÁ ŠACHTA

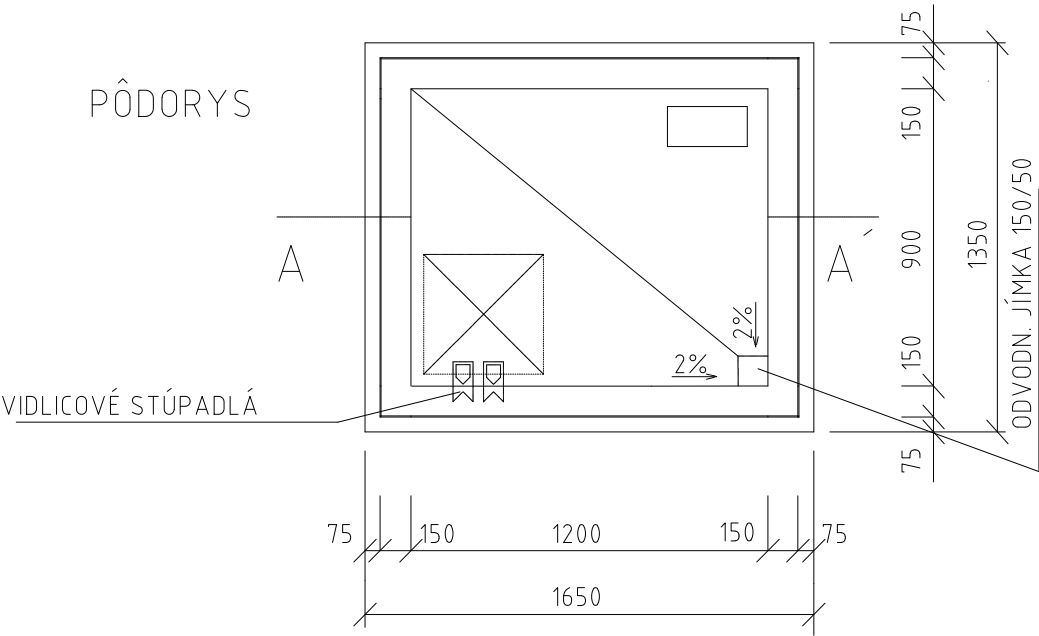

VODOMEROVÁ ZOSTAVA

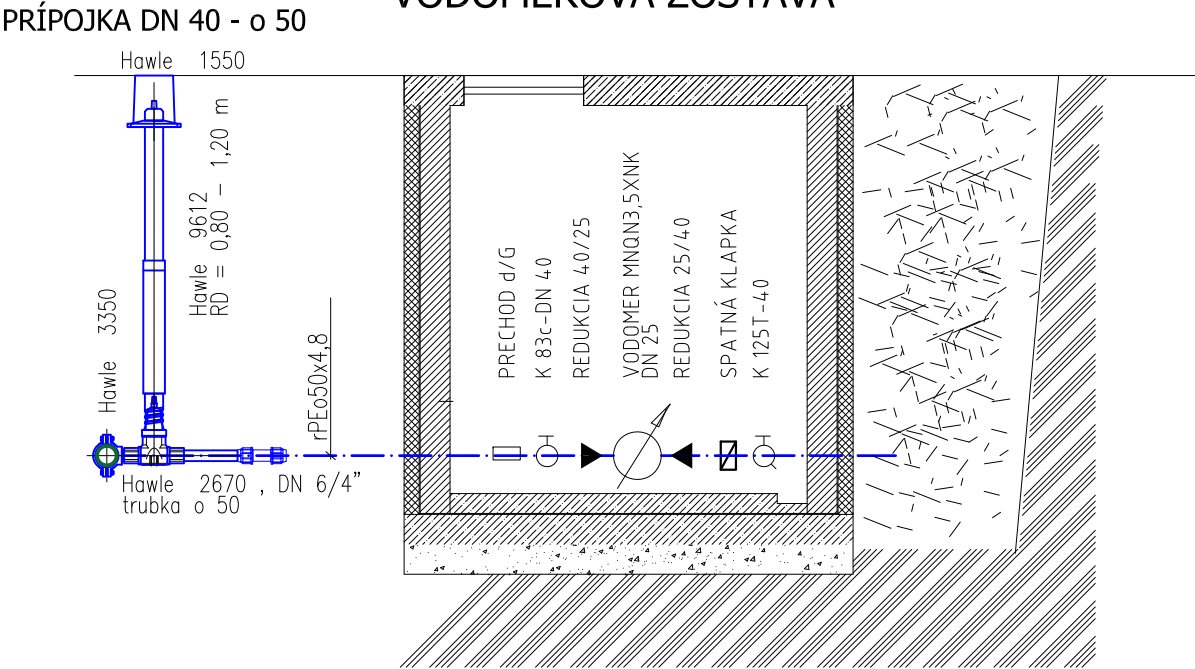

ZDRAVOTECHNICKÉ INŠTALÁCIE

PROJEKTANT	BITTER TIBOR	<div>ATC PROJEKT</div> <div>TIBOR BITTER-projektant TZB</div> <div>aqua-therm-clima</div> <div>zdravotechnika,vykurovanie klimatizácia,vzduchotechnika</div> <div>Rolníckej školy 13, 945 01 Komárno tel: 0905 503 615, 0903 615 501 E-mail: atcprojekt@pobox.sk</div>	
KRESLIL	BITTER TIBOR ml.		
AUTOR PROJEKTU	Szilvia Vörös Dóczy, 946 03 Kolárovo, Pačérok č.171		
INVESTOR	Martevent, s.r.o., 947 01 Martovce č.14		
MIESTO STAVBY	Martovce č.p.6231/2		
STUPEŇ PD	PRE STAVEBNÉ POVOLENIE		
NÁZOV STAVBY			
REKREAČNÁ CHATA			
ČASŤ		Č.zákazky	227/2023
		Arch.číslo	02/zti/227-2023
		MIERKA	Č.VÝKRESU
VODOVODNÁ PRÍPOJKA		1:100/100	ZTI-2