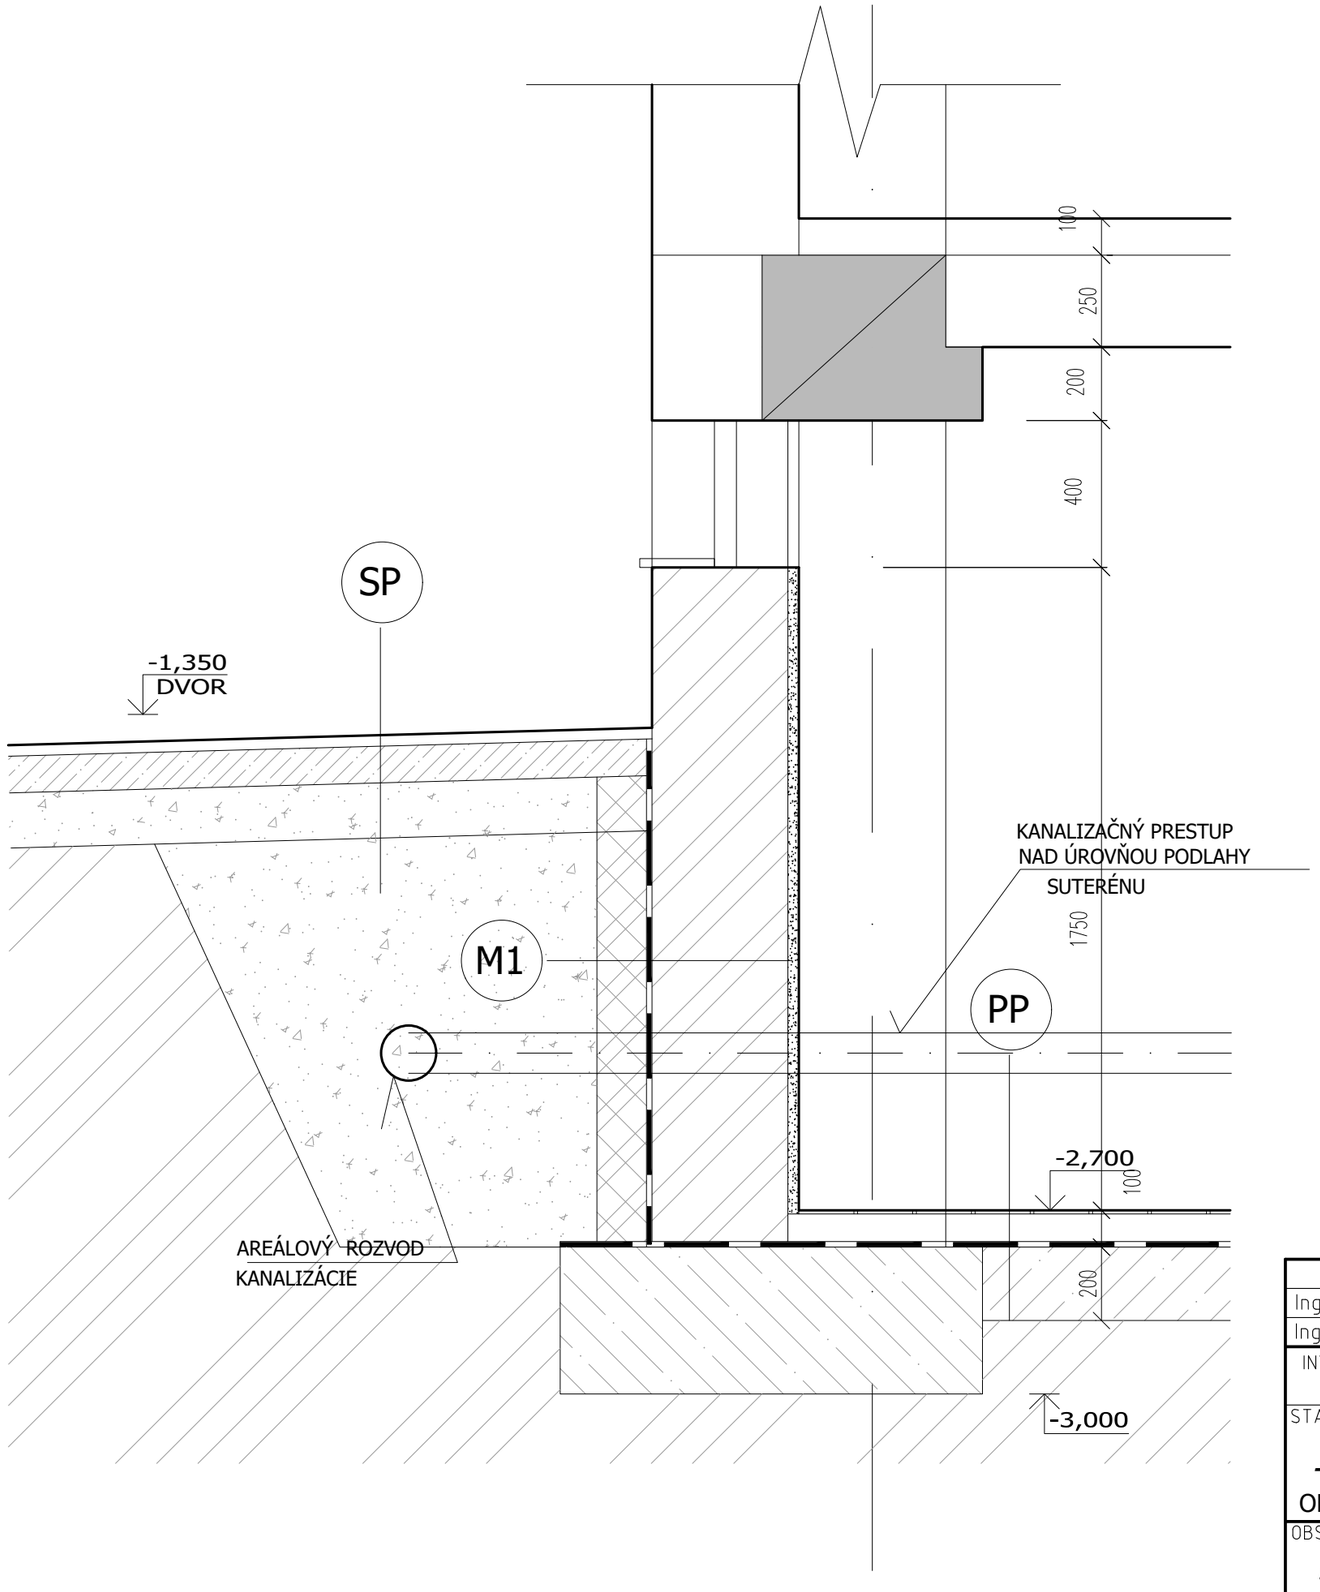

LEGENDA:

PP
- KERAMICKÉ DLAŽDICE
- BETÓNOVÁ MAZANINA hr.:50 mm
- HYDROIZOLAČNÁ VRSTVA Z ASFALTOVÝCH PÁSOV 1x IPA 400/SH VRÁTANE PENETRAČNÉHO NÁTERU
- PODKLADNÝ BETÓN , VYSTUŽENÝ KARI sieťovinou hr.: 200 mm
- ŠTRKOPIESKOVÝ ZHUTNENÝ NÁSYP hr.: 150 mm
- RASTLÝ TERÉN

SP
- TVRDÝ LIATY ASFALT hr.: 15 mm
- PODKLADNÝ BETÓN , VYSTUŽENÝ KARI sieťovinou hr.: 150 mm
- ŠTRKOPIESKOVÝ ZHUTNENÝ NÁSYP hr.: 150 mm
- RASTLÝ TERÉN

M1
- VÁPENNO-CEMENTOVÁ OMIETKA hr.: 25 mm
- SUTERÉNNE MURIVO hr.: 375 mm Z PÁLENÝCH TEHÁL CD-IVA -8 NA MC 25
- HYDROIZOLAČNÁ VRSTVA Z ASFALTOVÝCH PÁSOV 1x IPA 400/SH VRÁTANE PENETRAČNÉHO NÁTERU
- PRÍMUROVKA hr.: 150 mm Z PLNÝCH PÁLENÝCH TEHÁL NA MC 75
- ZHUTNENÝ ZÁSYP / RASTLÝ TERÉN /

AUTOR	ZODP.PROJEKT.	VYPRACOVAL	KRESLIL
Ing. Zs. Zsélyi	Ing. P. Machava	Ing. Zs. Zsélyi	Ing. Zs. Zsélyi
Ing. P. Machava			

architektonický ateliér
ing. peter machava, ing. zsolt zsélyi
tel.: 0903 209069 tel.: 0907 133054

INVESTOR: Domov dôchodcov a Domov soc. služieb ,Kirijevská č. 23 Rimavská Sobota

STAVBA: *DD a DSS Rimavská Sobota*
-Odstránenie vlhkosti muriva v suteréne budov

OBJEKT:

OBSAH: *DETAIL* – JESTVUJÚCI STAV INFÚZNA CLONA Z VNÚTORNEJ STRANY SANÁCIA PRESTUPOV Z EXTERIÉRU

FORMAT	2xA4
DÁTUM	sept. 2023
STUPEŇ	RD
Č.ZÁKAZKY	
MIERKA: 1:15	Č.VÝKR.: E -10