



POHLAD NA OSI C M 1:100

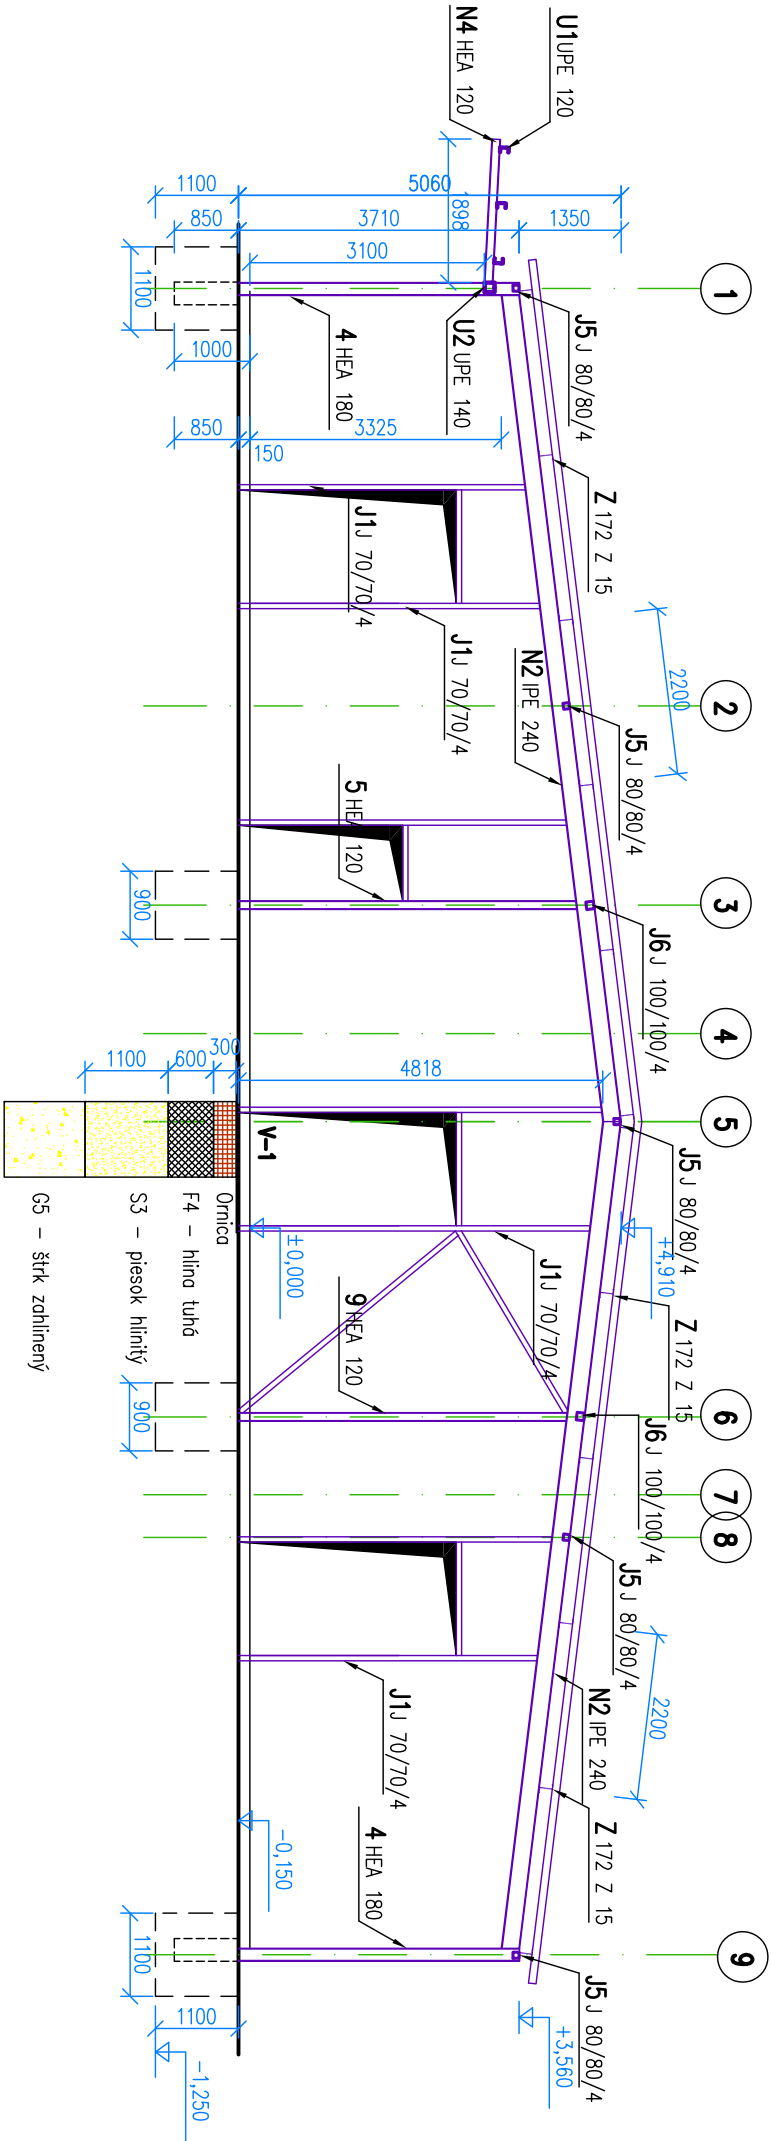

POHLAD NA OSI D M 1:100

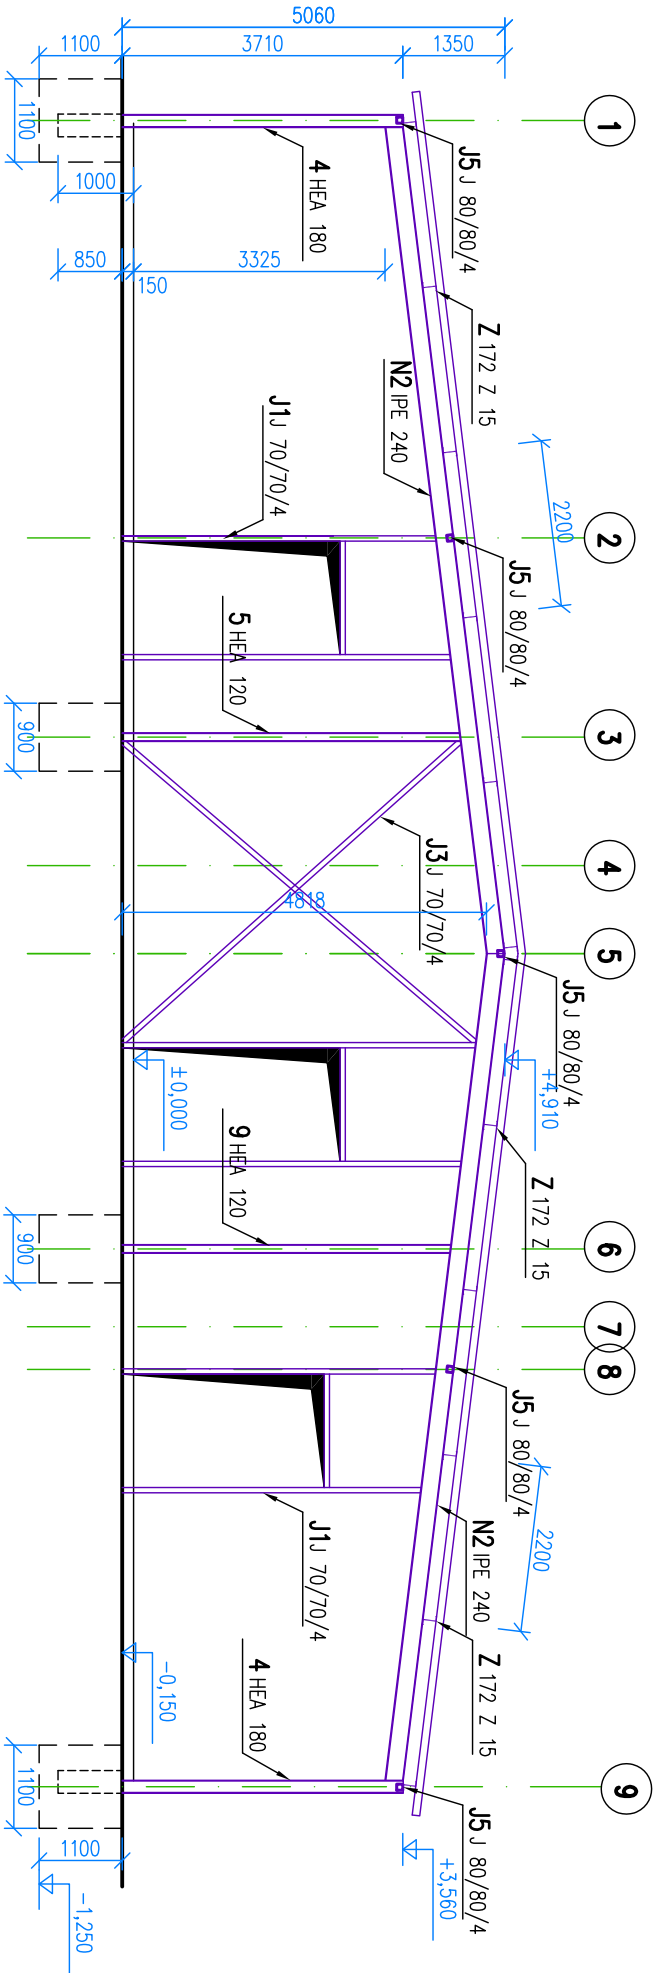

OCEL: S 235

ZODPOVEDNÝ PROJEKTANT:		VYPRACOVAL:		KRESLIL:		KONTROLOVAL:	
Ing. PETER KLEIMAN		Ing. SZABOLCS NAGY		TERÉZIA BELICOVÁ		Ing. PETER KLEIMAN	
INVESTOR:		Mgr. Michal Černek					
ARS-PROJEKT s.r.o. LUDOVÁ 9 917 01 TRNAVA TEL.:0905 784 482							
NÁZOV A MIESTO STAVBY:				DÁTUM:			
VYTÁČANIE A SKLADOVANIE MEDU – BOJNÍČKY Objekt č.1 – Objekt pre vytáčanie a skladovanie medu				FORMÁT:			
				ČÍSL.ZÁKAZKY:			
				STUPEŇ PD:			
PROFESIA:		NÁZOV VÝKRESU:		MIERKA:		ČÍSL.VÝKRESU:	
STATIKA		POHLAD NA RÁM V OSI C , D		1:100		S-07	