



POHLAD NA OS G M 1:100

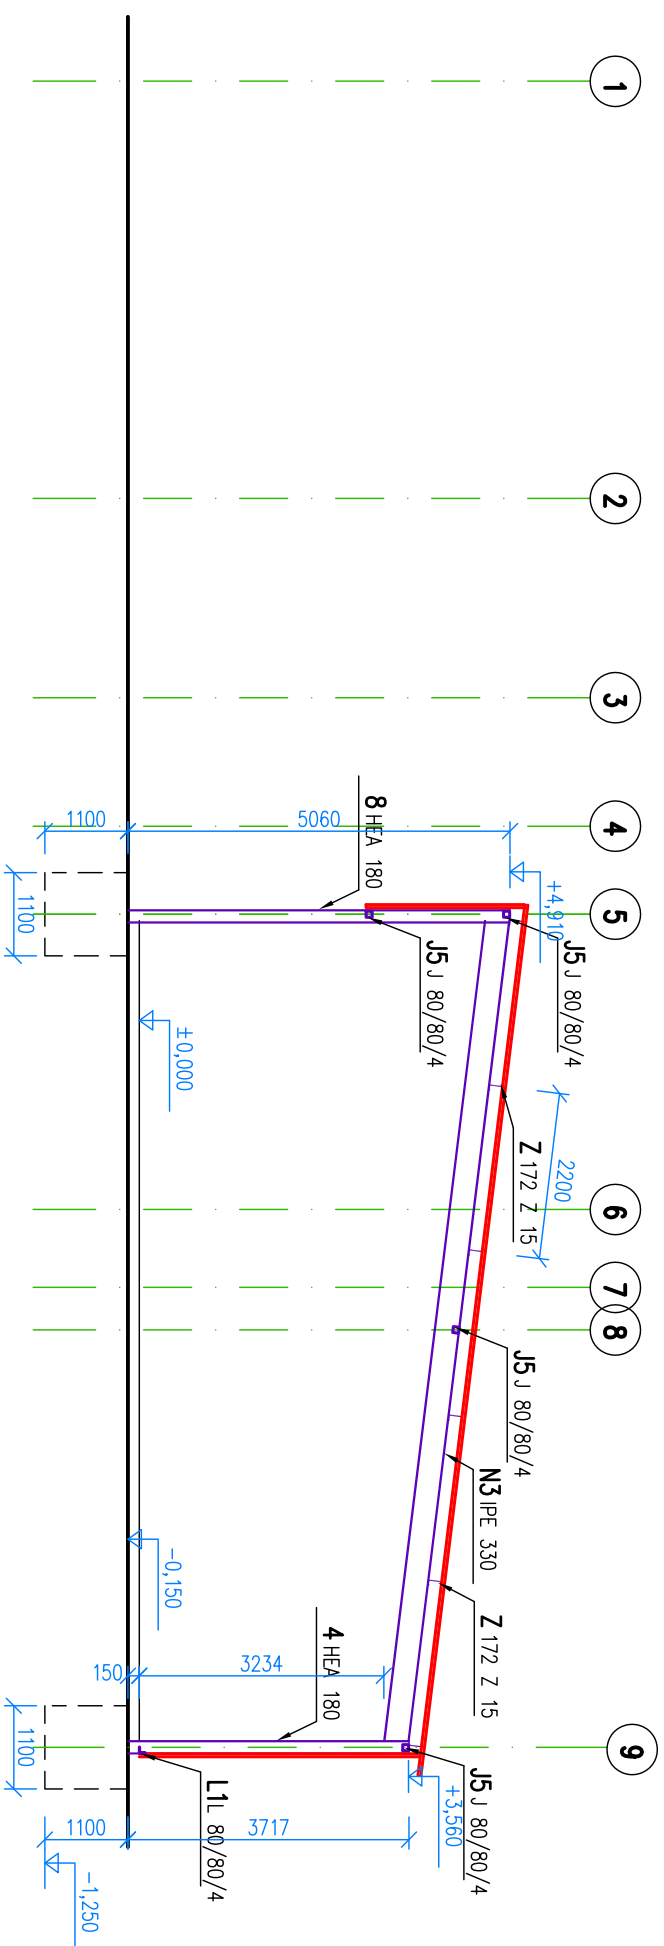

# POHLAD NA OS H M 1:100

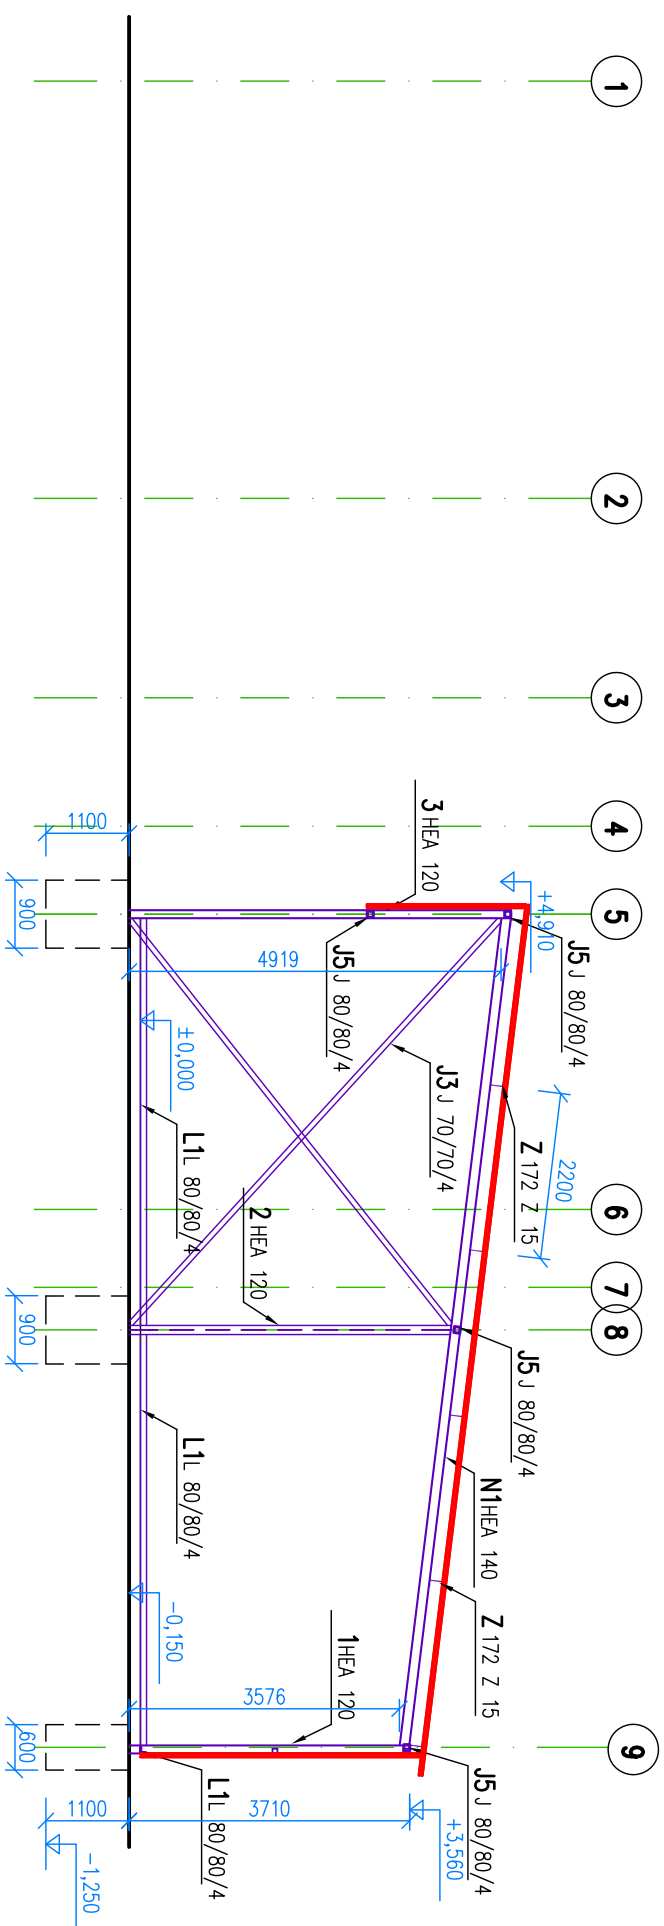

OCEL: S 235

ZODPOVEDNÝ PROJEKTANT:				VYPRACOVAL:		KRESLIL:		KONTROLOVAL:		ARS-PROJEKT s.r.o. LUDOVÁ 9 917 01 TRNÁVA TEL.:0905 784 482
Ing. PETER KLEIMAN				Ing. SZABOLCS NAGY		TERÉZIA BELICOVÁ		Ing. PETER KLEIMAN		
INVESTOR:				Mgr. Michal Černek						
NÁZOV A MIESTO STAVBY:										
VYŤAČANIE A SKLADOVANIE MEDU – BOJNÍČKY										
Objekt č.1 – Objekt pre vŤačanie a skladovanie medu										
PROFESIA:				NÁZOV VYKRESU:						
STATIKA				POHĽAD NA RÁM V OSI G , H						
				DÁTUM:		06/2022				
				FORMÁT:		2x44				
				ČÍSĽ.ZÁKAZY:		22_0109				
				STUPEŇ PD:		SP				
MIERKA:				ČÍSĽ.VYKRESU:						
1:100				S-09						