



POHLAD NA OS 1 M 1:100

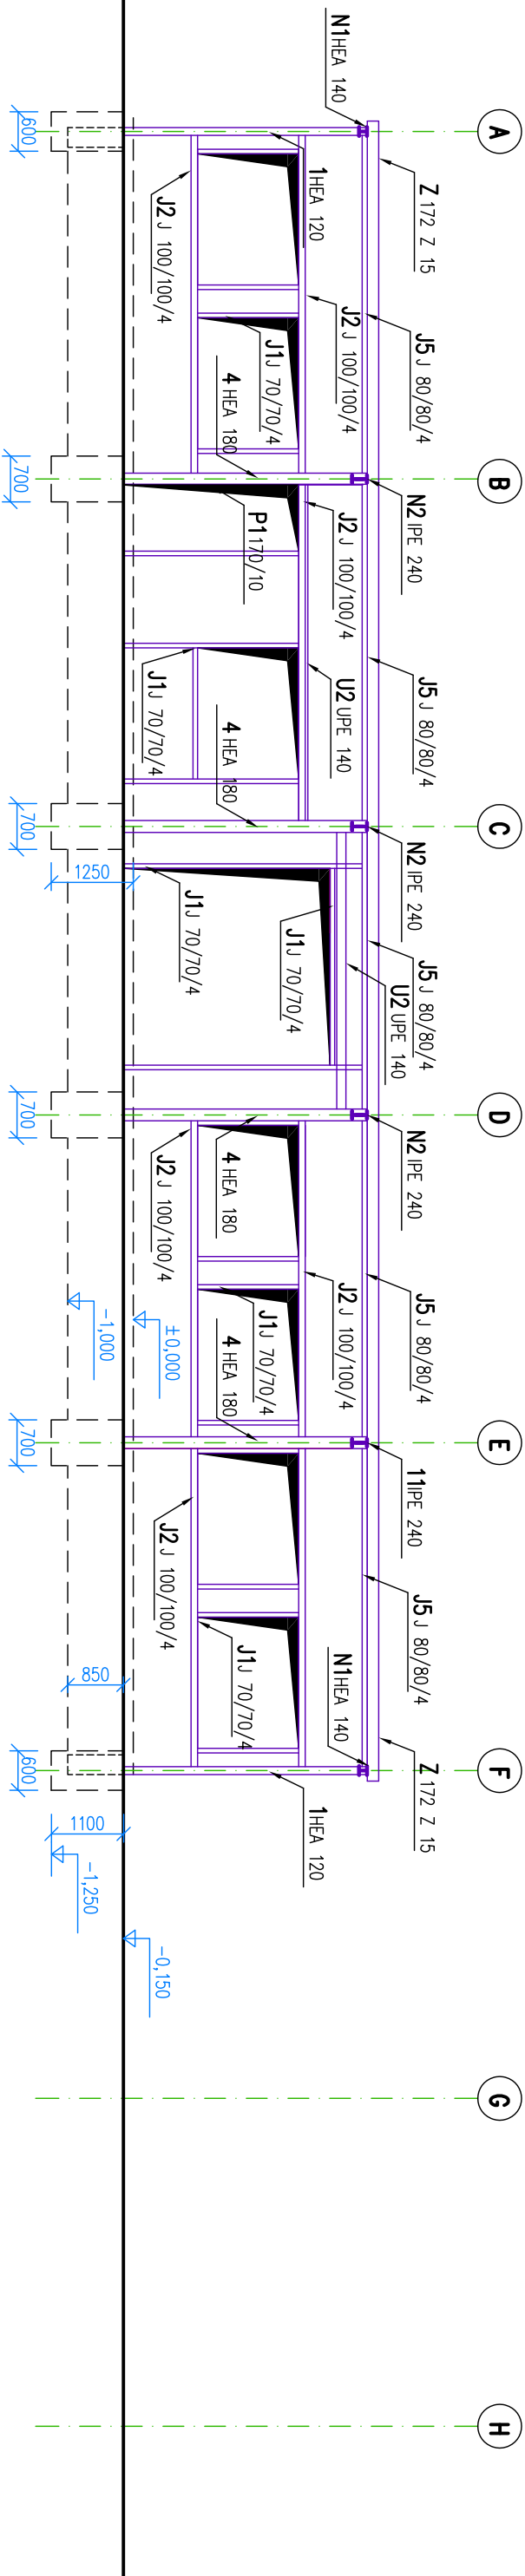

POHLAD NA OS 3 M 1:100

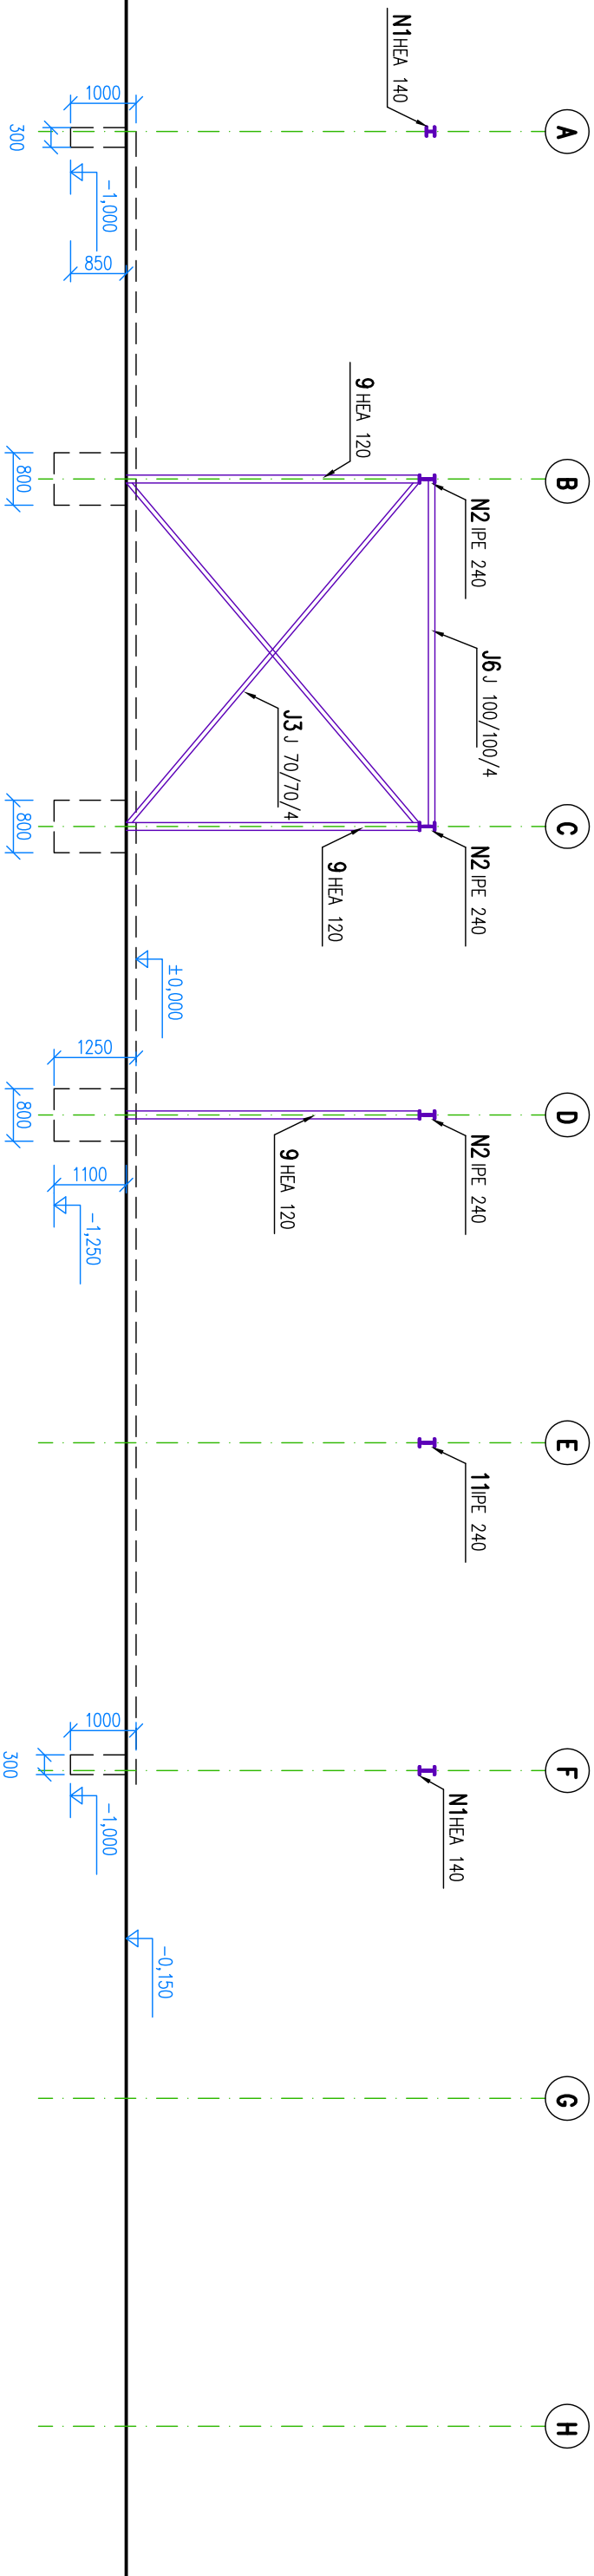

OCEL: S 235

ZODPOVEDNÝ PROJEKTANT:		VYPRACOVAL:		KRESLIL:		KONTROLOVAL:	
Ing. PETER KLEIMAN		TERÉZIA BELICOVÁ		TERÉZIA BELICOVÁ		Ing. PETER KLEIMAN	
INVESTOR:		Mgr. Michal Černek					
NÁZOV A MIESTO STAVBY:							
VYTÁČANIE A SKLADOVANIE MEDU – BOJNÍČKY				DÁTUM:			
Objekt č.1 – Objekt pre vytáčanie a skladovanie medu				FORMÁT:			
				ČÍSLO ZÁKAZKY:			
				STUPEŇ PD:			
PROFESIA:				MIERKA:			
STATIKA		POHLAD NA RÁM V OSI 1 , 3				1:100	
						S-10	
				ČÍSLO VÝKRESU:			