



# POHĽAD NA OS A M 1:100

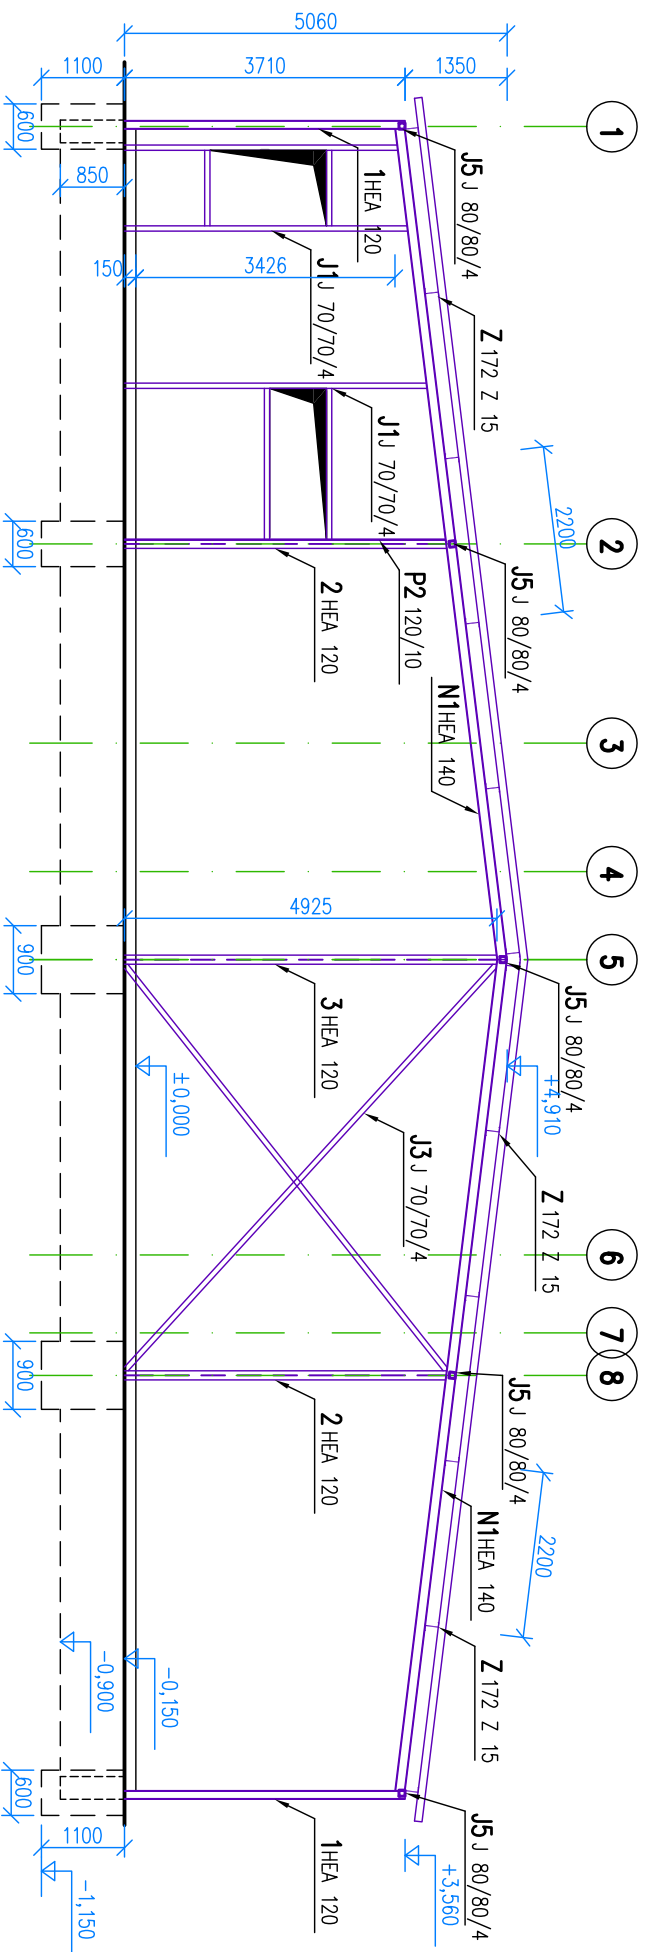

# POHLAD NA OSI B M 1:100

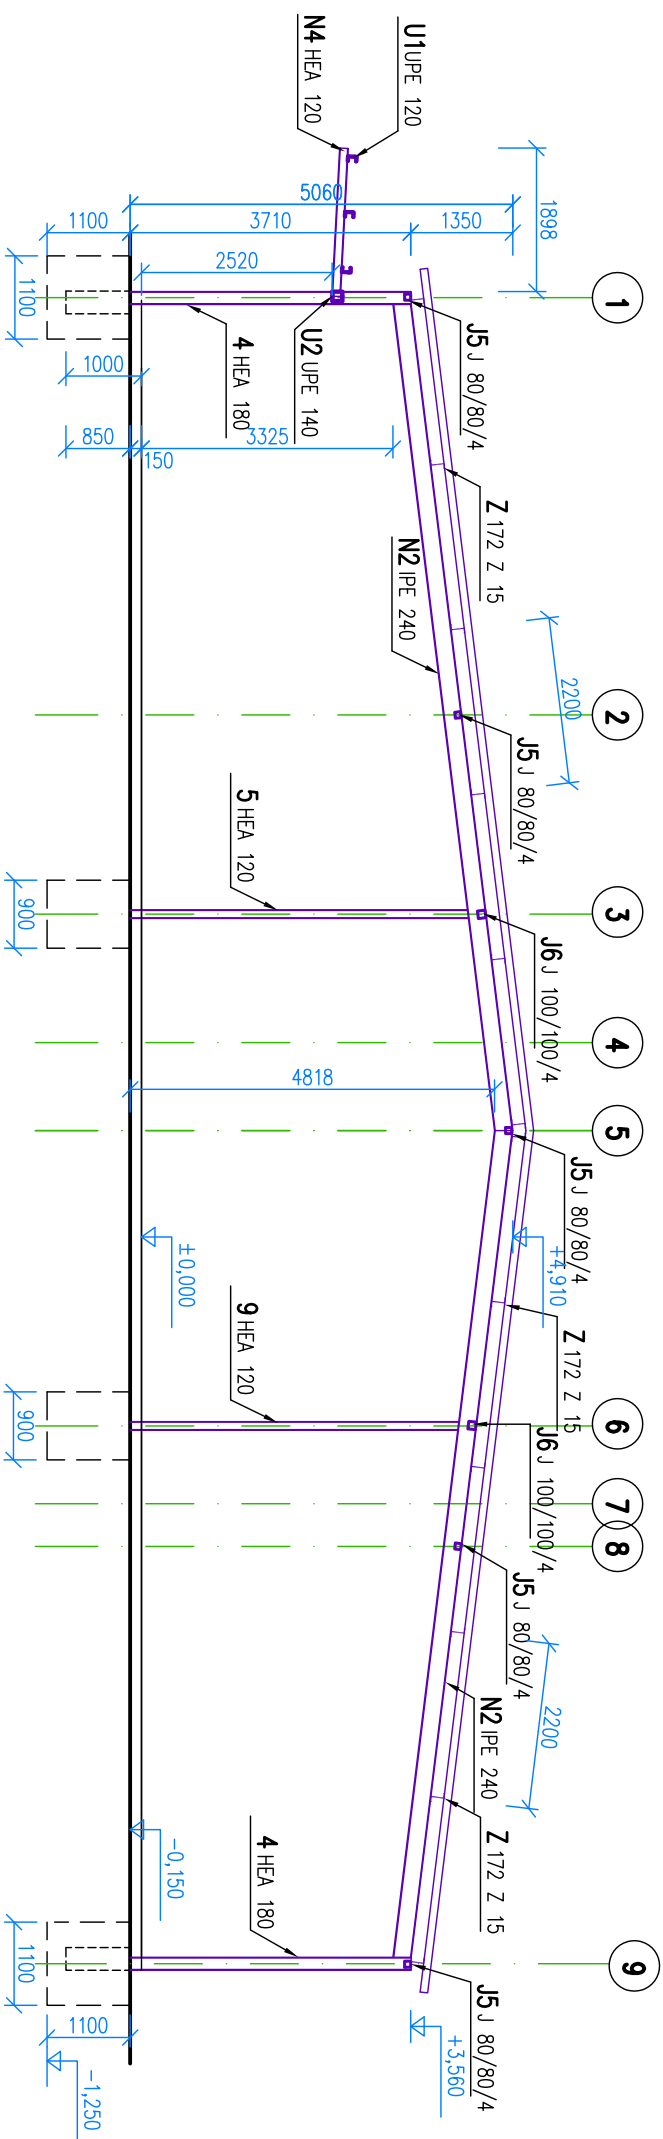

OCEL: S 235

ZODPOVEDNÝ PROJEKTANT:	VPRAČOVAL:	KRESIL:	KONTROLOVAL:
Ing. PETER KLEMAN	Ing. SZABOLCS NAGY	TERÉZIA BELCOVÁ	Ing. PETER KLEMAN
INVESTOR: Mgr. Michal Černek			
NÁZOV A MIESTO STAVBY:			
VYTÁČANIE A SKLADOVANIE MEDU – BOJNÍČKY			
Objekt č.1 – Objekt pre vytáčanie a skladovanie medu			
PROFESIA:	NÁZOV VYKRESU:		
STATIKA	POHĽAD NA RÁM V OSI A , B		
ARS-PROJEKT s.r.o. LUDOVÁ 9 917 01 TRNAVA TEL.:0905 784 482			
DÁTUM:	06./2022		
FORMÁT:	A4		
ČÍSLO ZAKAZKY:	22_0109		
STUPEŇ PD:	SP		
MIERKA:	ČÍSLO VYKRESU:		
1:100	S-06		