



POHLAD NA OS E M 1:100

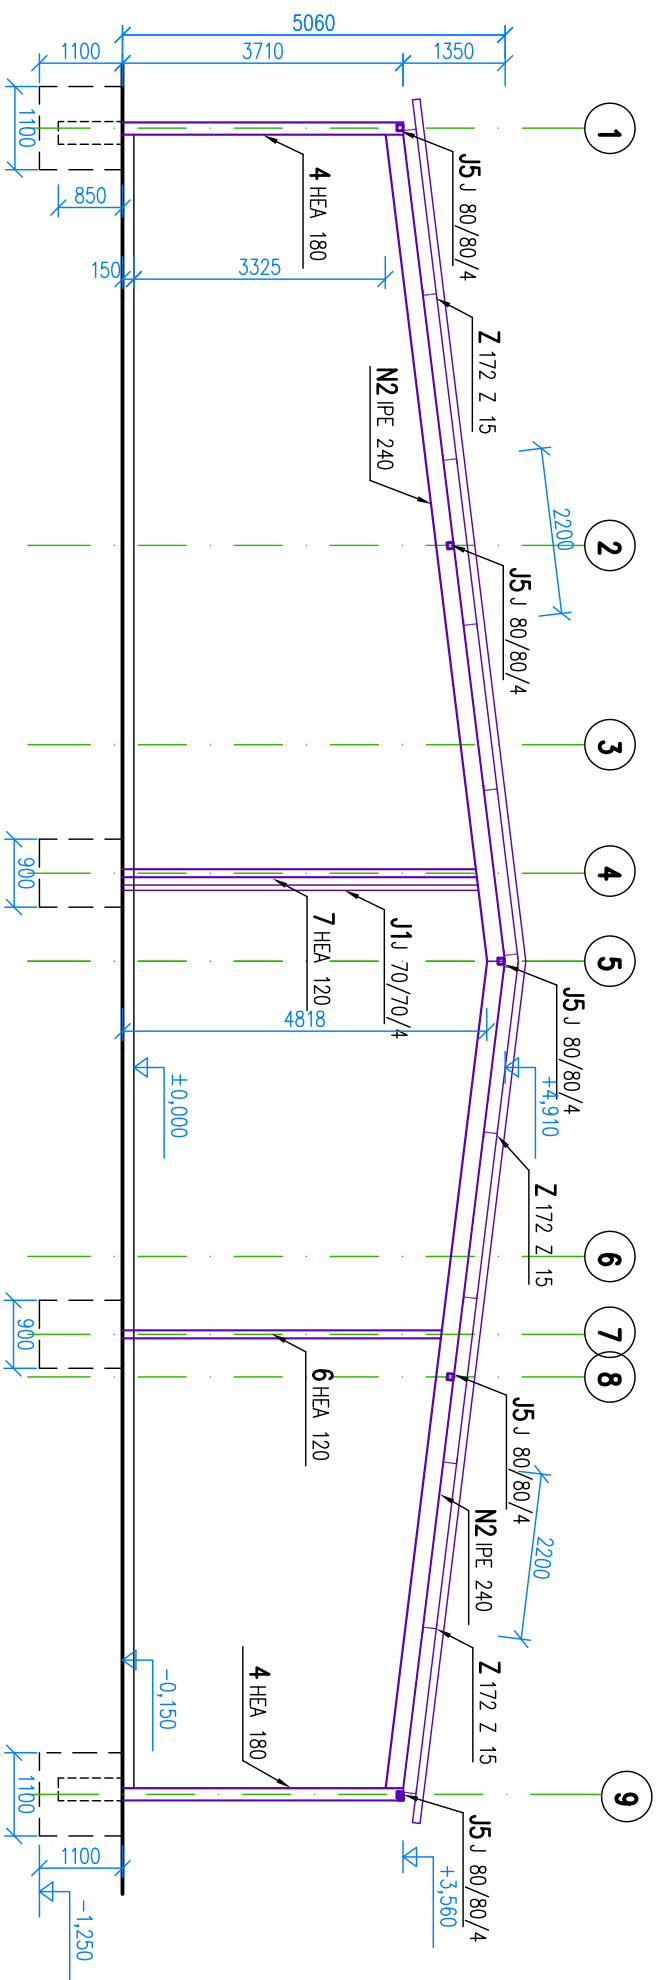

POHLAD NA OS F M 1:100

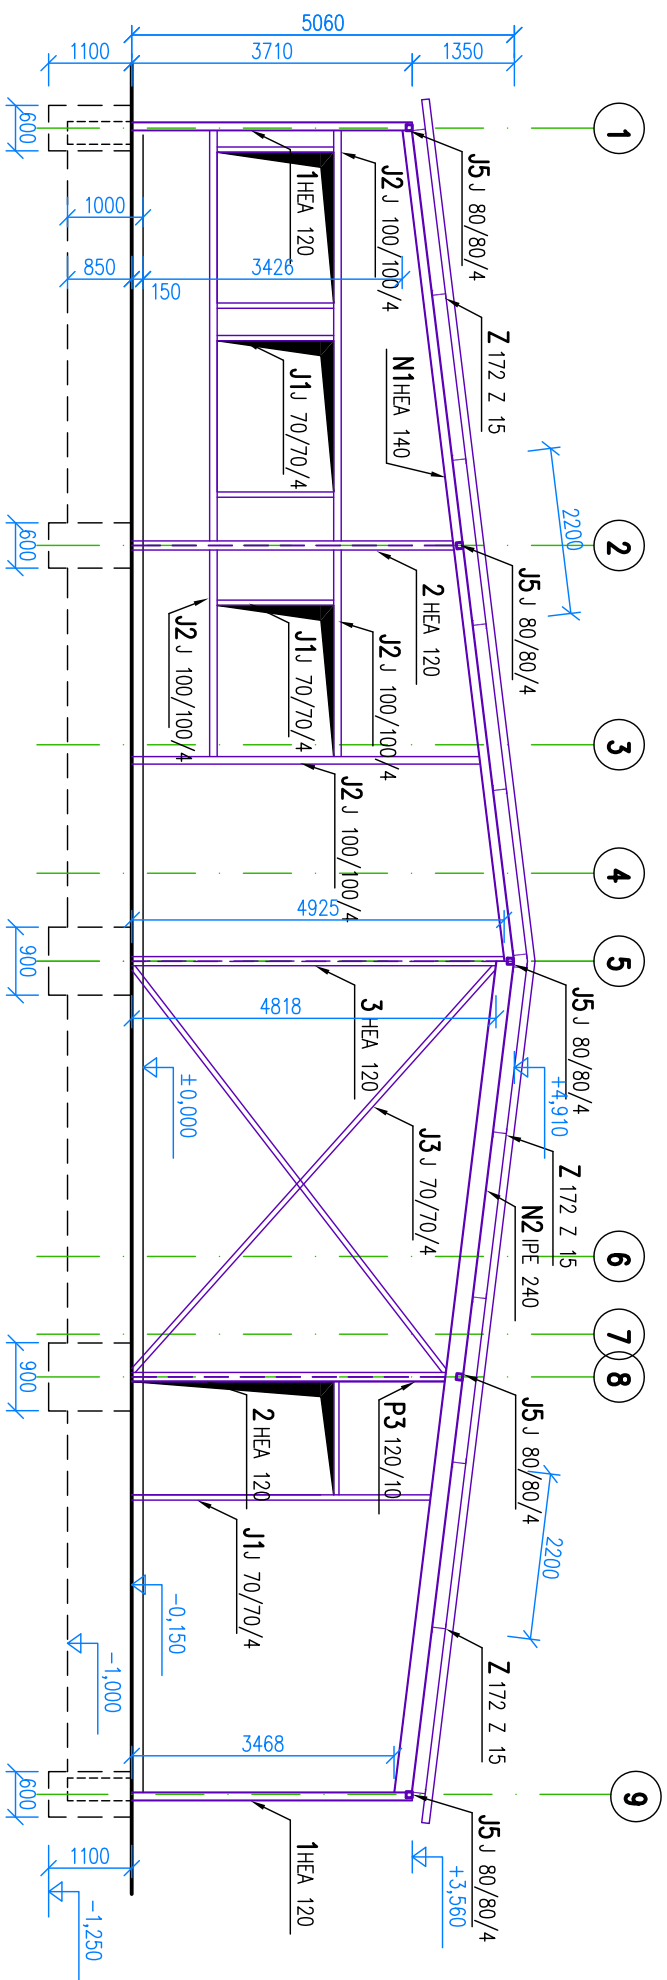

OCEL: S 235

ZODPOVEDNÝ PROJEKTANT	VPRACOVAL:	KRESL:	KONTROLOVAL:	ARS-PROJEKT s.r.o. LUDOVÁ 9 917 01 TRNAVA TEL.:0905 784 482
Ing. PETER KLEIMAN	Ing. SZABOLCS NAGY	TERÉZIA BELICOVÁ	Ing. PETER KLEIMAN	
INVESTOR: Mgr. Michal Černek				
NÁZOV A MIESTO STAVBY:				
VYTÁČANIE A SKLADOVANIE MEDU – BOJNÍČKY				
Objekt č.1 – Objekt pre vytáčanie a skladovanie medu				
PROFESIA:	NÁZOV VÝKRESU:	MIERKA:		
STATIKA	POHĽAD NA RÁM V OSI E , F	1:100 S-08		