


POHĽAD NA OS G ALTERNATÍVA

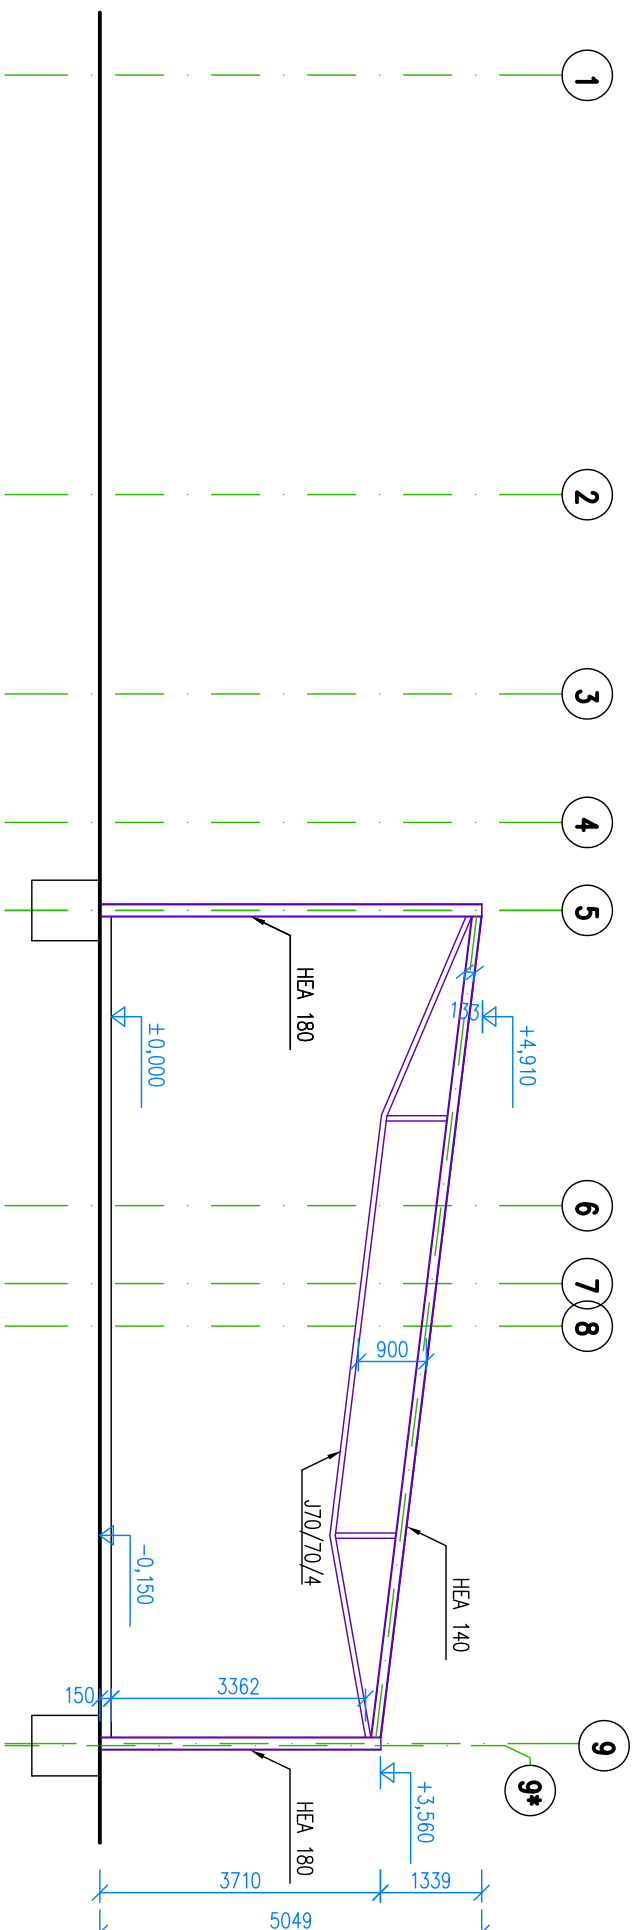

OCEL: S 235

ZODPOVEDNÝ PROJEKTANT:	VPRAČOVAL:	KRESIL:	KONTROLOVAL:
Ing. PETER KLEIMAN	Ing. SZABOLCS NAGY	TERÉZIA BELCOVÁ	Ing. PETER KLEIMAN
INVESTOR: Mgr. Michal Černek			
NÁZOV A MIESTO STAVBY:			
VYTÁČANIE A SKLADOVANIE MEDU – BOJNÍČKY			
Objekt č.1 – Objekt pre vytáčanie a skladovanie medu			
PROFESIA:	NÁZOV VYKRESU:		
STATIKA	POHĽAD NA RÁM V OSI G – ALTERNATÍVA		
		ARS-PROJEKT s.r.o. LUDOVÁ 9 917 01 TRNAVA TEL.:0905 784 482	
DÁTUM:		06./2022	
FORMÁT:		2x44	
ČÍSĽ.ZÁKAZKY:		22_0109	
STUPEŇ PD:		SP	
MIERKA:	ČÍSĽ.VYKRESU:		
1:100	S-09		