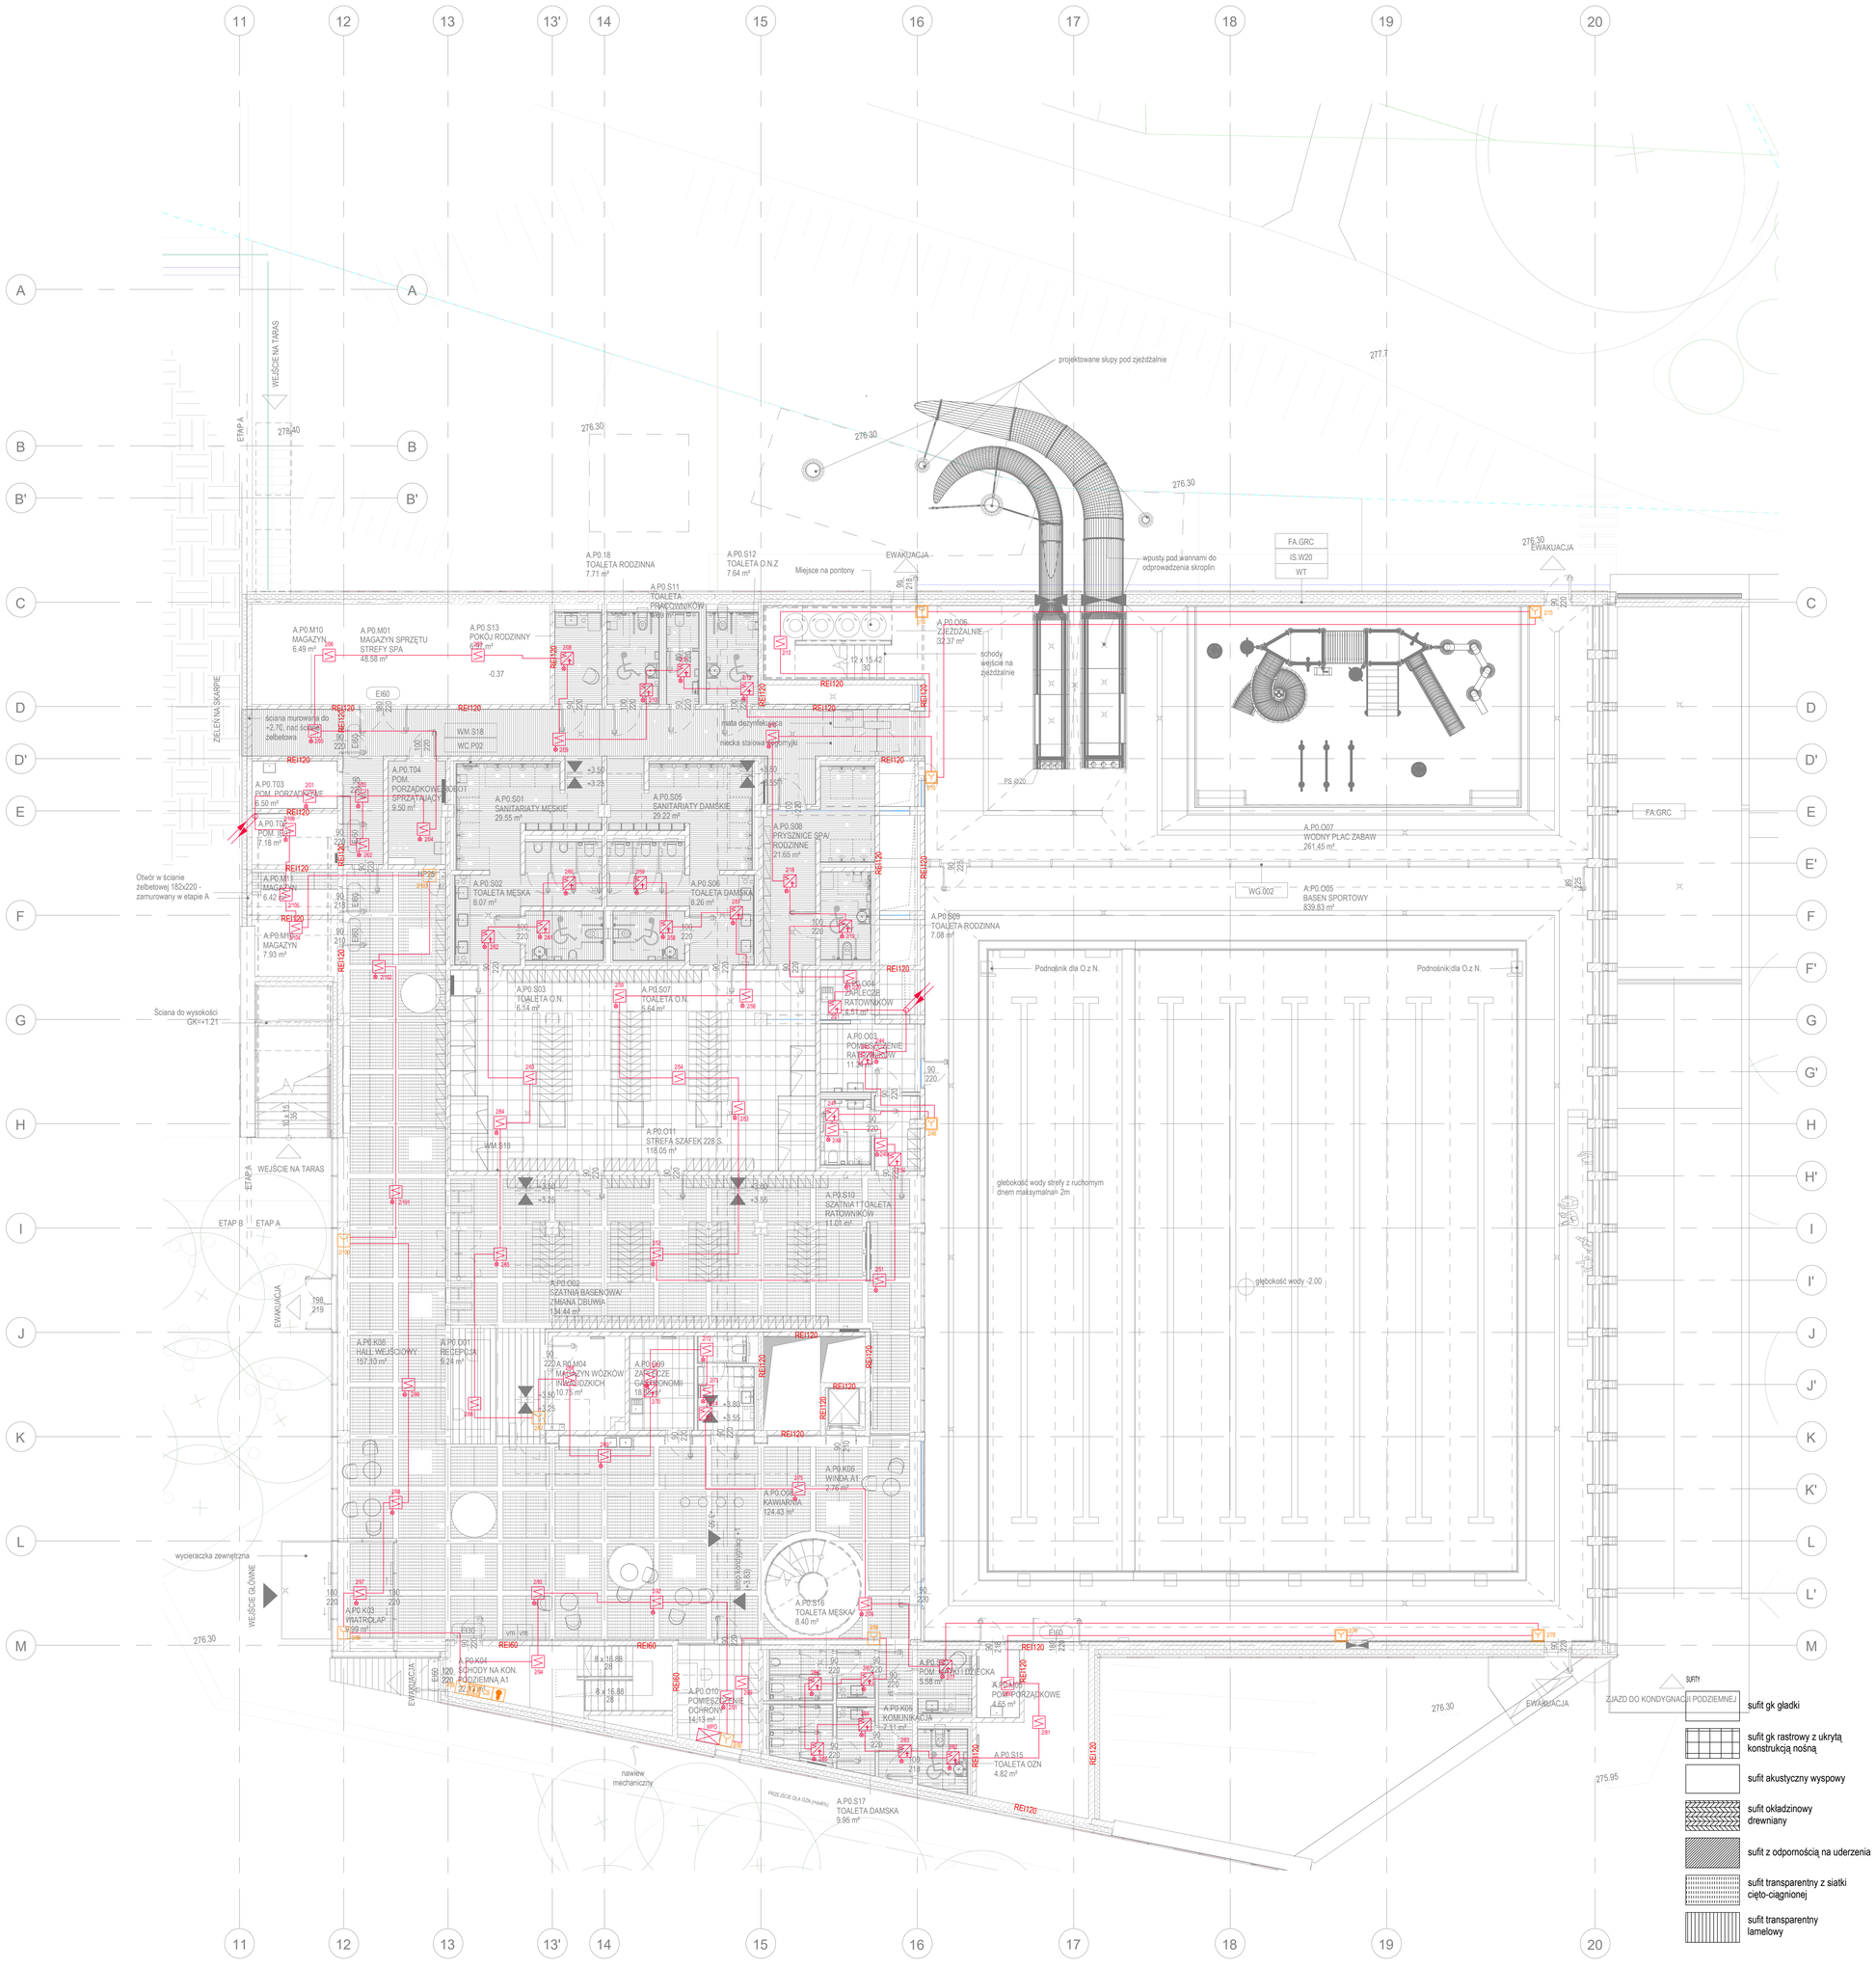

SUFITY

- sufit gk gładki
- sufit gk rastrowy z ukrytą konstrukcją nośną
- sufit akustyczny wyspowy
- sufit okładzinowy drewniany
- sufit z odpornością na uderzenia
- sufit transparentny z siatki cięto-ciągnionej
- sufit transparentny lamelowy

LEGENDA SSP (DETEKCJA):

CSP	CENTRALA SYSTEMU SYGNALIZACJI I AUTOMATYKI POŻAROWEJ, MONTAŻ NA ŚCIANIE, NA WYSOKOŚCI h=1.6m OD POZIOMU WYKOŃCZONEJ POSADZKI (ŚRODEK WYŚWIETLACZA)
WPO	WYNIESIONY PANEL OBSŁUGI SYSTEMU SYGNALIZACJI I AUTOMATYKI POŻAROWEJ MONTAŻ NA ŚCIANIE, NA WYSOKOŚCI h=1.6m OD POZIOMU WYKOŃCZONEJ POSADZKI (ŚRODEK WYŚWIETLACZA)
	OPTYCZNA CZUJKA DYMU, MONTAŻ NA SUFICIE PODWIESZANYM LUB STROPIE WŁAŚCIWYM (W PRZYPADKU BRAKU SUFITU PODWIESZANEGO)
	OPTYCZNA CZUJKA DYMU Z ZEWN. WSKAŹNIKIEM ZADZIAŁANIA. MONTAŻ DETEKTORA NAD SUFITEM PODWIESZANYM, MONTAŻ ZEWN. WSKAŹNIKA ZADZIAŁANIA NA SUFICIE PODWIESZANYM
	OPTYCZNO - TEMPERATUROWA CZUJKA POŻARU, MONTAŻ NA SUFICIE PODWIESZANYM LUB STROPIE WŁAŚCIWYM (W PRZYPADKU BRAKU SUFITU PODWIESZANEGO)
	OPTYCZNO-TEMPERATUROWA CZUJKA POŻARU Z ZEWN. WSKAŹNIKIEM ZADZIAŁANIA. MONTAŻ DETEKTORA NAD SUFITEM PODWIESZANYM, MONTAŻ ZEWN. WSKAŹNIKA ZADZIAŁANIA NA SUFICIE PODWIESZANYM
	JEDNOSTKA OCENIAJĄCA ZASYSAJĄCEGO SYSTEMU DETEKCJI DYMU, MONTAŻ NA ŚCIANIE, W PRZESTRZENI PRZYSUFITOWEJ
	RURA DETEKCYJNA ZASYSAJĄCEGO SYSTEMU DETEKCJI DYMU
	OTWÓR PRÓBKUJĄCY ZASYSAJĄCEGO SYSTEMU DETEKCJI DYMU (ŚREDNICA OTWORU WG. SYMULACJI DLA ZASTOSOWANEGO SYSTEMU ZASYSAJĄCEGO ASD)
	OTWÓR PRÓBKUJĄCY W KAPILARZE ZASYSAJĄCEGO SYSTEMU DETEKCJI DYMU (ŚREDNICA OTWORU WG. SYMULACJI DLA ZASTOSOWANEGO SYSTEMU ZASYSAJĄCEGO ASD)
	RĘCZNY OSTRZEGACZ POŻAROWY
	RĘCZNY OSTRZEGACZ POŻAROWY (WYKONANIE HERMETYCZNE)
	MODUŁ KONTORLNO - STERUJĄCY [1x WYJ. / PRZEKAŹNIKOWE / 2x WEJ. NADZOROWANE / 1X WEJ. KONTROLI NAPIĘCIA]
	MODUŁ KONTORLNO - STERUJĄCY [2x WYJ. PRZEKAŹNIKOWE / 4x WEJ. NADZOROWANE]
	PĘTLA DOZOROWA [PRZEWÓD HTKSHekw 1x2x0,8mm PH0]

UWAGI:

1. AUTOMATYCZNE PUNKTOWE DETEKTORY POŻARU NALEŻY INSTALOWAĆ NA STROPIE WŁAŚCIWYM LUB NA SUFICIE PODWIESZANYM (W GRANICY GÓRNYCH 10% WYSOKOŚCI POMIESZCZENIA, ALE NIE NIŻEJ NIŻ 0,6M DLA DETEKTORÓW OPTYCZNYCH I NIE NIŻEJ NIŻ 0,15M DLA DETEKTORÓW OPTYCZNO -TERMICZNYCH OD POWIERZCHNI SUFITU). NALEŻY ZACHOWAĆ MINIMALNĄ ODLEGŁOŚĆ 0,5M OD OPRAW OŚWIETLENIOWYCH I ŚCIAN, ORAZ 1,5M OD KRATEK SYSTEMU WENTYLACJI / KLIMATYZACJI.
2. W PRZYPADKU MONTAŻU DODATKOWYCH SUFITÓW PODWIESZANYCH (WZGLĘDEM PRZYJĘTYCH W NINIEJSZYM PROJEKCIE) NALEŻY UZUPEŁNIĆ SYSTEM SAP O DODATKOWE DETEKTORY MONTOWANE NA SUFICIE PODWIESZANYM, NATOMIAST DETEKTORY MONTOWANE NA STROPIE WŁAŚCIWYM NALEŻY WYPOSAŻYĆ W ZEWNĘTRZNE WSKAŹNIKI ZADZIAŁANIA.
3. W PRZYPADKU MONTAŻU DODATKOWYCH PODŁÓG PODNIESIONYCH (WZGLĘDEM PRZYJĘTYCH W NINIEJSZYM PROJEKCIE) NALEŻY UZUPEŁNIĆ SYSTEM SAP O DODATKOWE DETEKTORY MONTOWANE POD PODŁOGĄ PODNIESIONĄ, DETEKTORY NALEŻY DOPOSAŻYĆ W ZEWNĘTRZNY WSKAŹNIK ZADZIAŁANIA, MONTOWANY W POBLIŻU MIEJSCA LOKALIZACJI DETEKTORA (ŚCIANA / SŁUP).
4. RĘCZNE OSTRZEGACZE POŻAROWE NALEŻY INSTALOWAĆ NA ŚCIANACH (ŚRODEK PRZYCISKU NA WYSOKOŚCI 1,2M OD POZIOMU PODŁOGI). W MIEJSCACH GDZIE PRZYCISKI ROP MOGĄ BYĆ NARAŻONE NA KONTAKT Z WODĄ / WILGOCIĄ NALEŻY STOSOWAĆ PRZYCISKI W WYKONANIU HERMETYCZNYM.
5. JEDNOSTKI OCENIAJĄCE ZASYSAJĄCEGO SYSTEMU DETEKCJI DYMU NALEŻY INSTALOWAĆ:
   - NA ŚCIANIE, W PRZESTRZENI PRZYSUFITOWEJ - W KOMUNIKACJI,
   - NA ŚCIANIE, NA WYSOKOŚCI H = 1,6m OD POZIOMU POSADZKI (ŚRODEK DETEKTORA) - W POMIESZCZENIACH TECHNICZNYCH.

   MIEJSCE MONTAŻU POWINNO UWZGLĘDNIĆ DOSTĘP DLA PRACOWNIKÓW SERWISU (SUFIT DEMONTOWANY LUB REWIZJA W SUFICIE STAŁYM).
6. INSTALACJE SYSTEMU SAP W OBSZARACH NIENADZOROWANYCH PRZEZ SYSTEM NALEŻY PROWADZIĆ PRZEWODAMI O ODPORNOŚCI OGNIOWEJ MIN. PH30 W TORACH EI30.
7. POŁĄCZENIA POMIĘDZY ELEMENTAMI PĘTLOWYMI SĄ SCHEMATYCZNE (W CELU UŁATWIENIA IDENTYFIKACJI KOLEJNOŚCI POŁĄCZEŃ ELEMENTÓW). NIE PREZENTUJĄ FIZYCZNEGO PRZEBIEGU TRASY PRZEWODU

LEGENDA ODDYMIANIE:

CS	CENTRALA STERUJĄCA SYSTEMEM ODDYMIANIA KL. SCHODOWEJ
	RĘCZNY PRZYCISK ODDYMIANIA
	PRZYCISK PRZEWIETRZANIA (Z KLUCZEM)

UWAGI:

1. RĘCZNE PRZYCISKI ODDYMIANIA NALEŻY INSTALOWAĆ NA ŚCIANACH (ŚRODEK PRZYCISKU NA WYSOKOŚCI 1,2M OD POZIOMU PODŁOGI).

LEGENDA CHWYTAKI:

	CHWYTAK ELEKTROMAGNETYCZNY DRZWI PPOŻ.
	PRZYCISK RĘCZNEGO ZWOLNIENIA CHWYTAKÓW DRZWI PPOŻ
CS	CENTRALA STERUJĄCO - ZASILAJĄCA SYSTEMU ZAMKNĘĆ OGNIOWYCH

Nr	Data	Zmiany

245-PT-SBA-EA-RZU-00-0003-A2

NUMER PROJEKTU | FAZA PROJEKTU | BRANŻA | OBIEKT | RODZAJ RYSUNKU | POZIOM | NUMER RYSUNKU | NUMER REWIZJI

NAZWA OBIEKTU BUDOWLANEGO

KOMPLEKS SPORTOWY W PIEKARACH ŚLĄSKICH, BUDOWA BASENU ZE SPA I STREFĄ FITNESS, HALI SPORTOWEJ ZE STRZELNICĄ SPORTOWĄ I GARAŻEM PODZIEMNYM, WRAZ Z ZAGOSPODAROWANIEM TERENU ORAZ NIEZBĘDNĄ INFRASTRUKTURĄ TECHNICZNĄ PODZIEMNĄ I NAZIEMNĄ

FAZA PROJEKTU

PROJEKT TECHNICZNY

LOKALIZACJA OBIEKTU BUDOWLANEGO

PIEKARY ŚLĄSKIE
UL. SOLIDARNOŚCI

INWESTOR

Gmina Piekary Śląskie

ul. Bytomska 84, 42-940
Piekary Śląskie

GENERALNY PROJEKTANT

jsk architekci | pszczulny & rutz

JSK Architekci Sp. z o.o.
ul. Żwirki i Wigury 18
02-092, Warszawa
tel.: 0048 22 660 30 00
e-mail: jsk@jskarchitekci.pl

PROJEKTANT BRANŻOWY

BD Group Sp. z o.o. Sp. k.
ul. Przyjaźni 66/LU1
53-030, Wrocław
e-mail: biuro@bd-group.pl

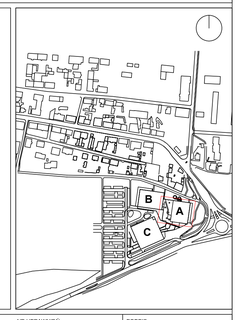

PROJEKTANT: **Marcin Dusanowski**	NR UPRAWNIEŃ: **DOŚ/0240/PWBT/17**	PODPIS
PROJEKTANT SPRAWDZAJĄCY: **Sebastian Klimza**	NR UPRAWNIEŃ: **DOŚ/0471/PWBT/17**	PODPIS
RYSOWAŁ: **Przemysła Grygiel**		

BRANŻA	SKALA	DATA
Telekomunikacja	**1:100**	**21.06.2024**
	ROZMIAR ARKUSZA: **841 x 1000**	

TYTUŁ RYSUNKU

System Sygnalizacji Pożaru (DETEKCJA) K01 - parter

245-PT-SBA-EA-RZU-00-0003-A2

NUMER PROJEKTU | FAZA PROJEKTU | BRANŻA | OBIEKT | RODZAJ RYSUNKU | POZIOM | NUMER RYSUNKU | NUMER REWIZJI