


Kosz fundamentowy TYP-KF324

/Anchor Bolts Typ-KF324/

ilość sztuk podana w tabeli elementów typowych
/the number of pieces given in the table of typical elements/

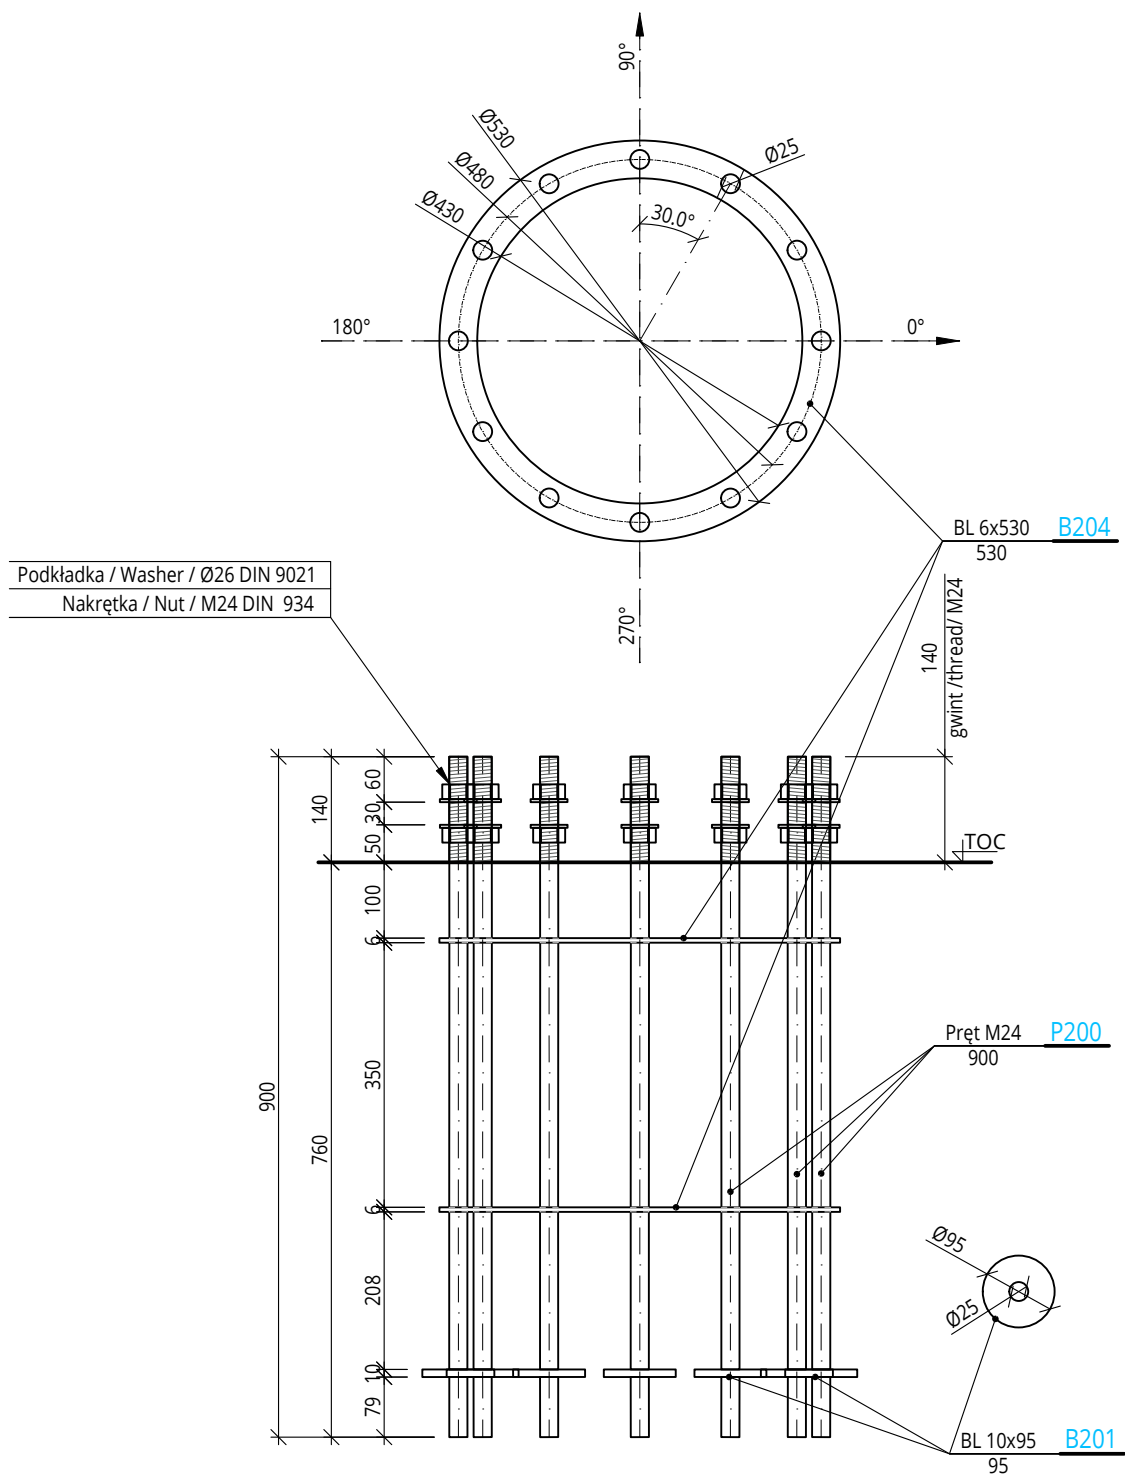

±0,000 - ppp=276,30m n.p.m.

Inwestycja:		Kompleks sportowy przy ul. Solidarności w Piekarach Śląskich			
Jednostka projektowa:		PRO Jacek Łuc 41-800 Zabrze, ul. Franciszkańska 25B/6 NIP: 648-243-73-58 REGON: 360014351 tel. +48 503060630, biuro@prol.pl			
		PRAWA AUTORSKIE ZASTRZEŻONE Przedmiotowy projekt / utwór architektoniczny jest chroniony prawem autorskim zgodnie z art.1 i następne Ustawy o Prawie Autorskim i Prawach Pokrewnych z dn. 4 lutego 1994 roku (DU nr 24 poz.83 z 23 lutego 1994 r.)			
PRO	Tytuł rys.: TITLE	Projekt zjeżdźalni wodnych		Kosz fund./ Anchor Bolts Typ-KF324	
Projektował: DESIGNED BY mgr inż. Jacek Łuc upr. bud. do proj. b.o. spec. konstrukcyjno - budowlana. nr SLK/2568/POOK/09				Podpis: SIGNATURE	
Projekt: PROJECT	PT	Data: DATE	04.04.2024	Podziałka: SCALE	1:10
				Format: FORMAT	A4
				Nr arch. rys. DRAWING No:	B15