


# RABATA R.EA.8

KLUCZ DO NASADZEŃ ROŚLIN RABATA R.EA.8:


- ostnica cieniutka 'Pony Tails', łącznie: 102szt.
- ⊕ krwawnik pospolity 'Terracotta', łącznie: 16szt.
- ⊕ krwawnik pospolity 'Lachsschönheit', łącznie: 14szt.
- ⊗ jeżówka purpurowa 'Mamma Mia', łącznie: 5szt.
- ⊗ jeżówka purpurowa 'Rainbow Apricot', łącznie: 11szt.
- ⦿ czosnek 'Mount Blanc', łącznie: 42szt.

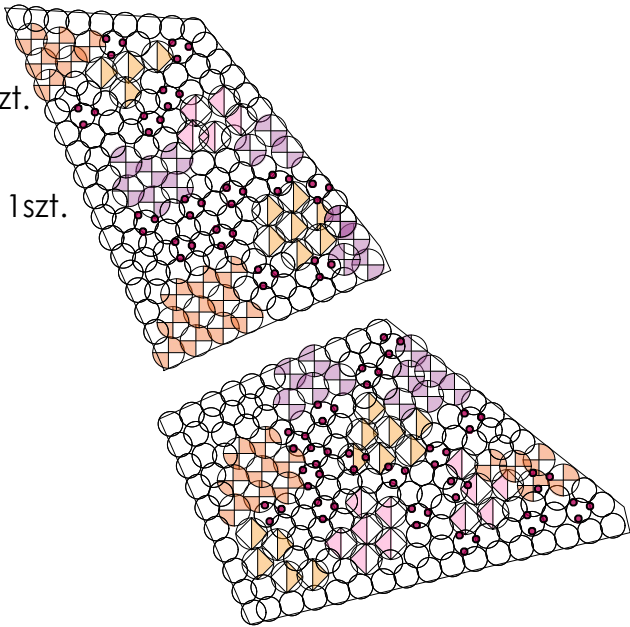

# RABATA R.EA.9

KLUCZ DO NASADZEŃ ROŚLIN RABATA R.EA.9:

- ostnica cieniutka 'Pony Tails', łącznie: 119szt.
- ⊕ krwawnik pospolity 'Terracotta', łącznie: 13szt.
- ⊕ krwawnik pospolity 'Lachsschönheit', łącznie: 11szt.
- ⊗ jeżówka purpurowa 'Mamma Mia', łącznie: 11szt.
- ⊗ jeżówka purpurowa 'Rainbow Apricot', łącznie: 12szt.
- ⦿ czosnek 'Mount Blanc', łącznie: 54szt.

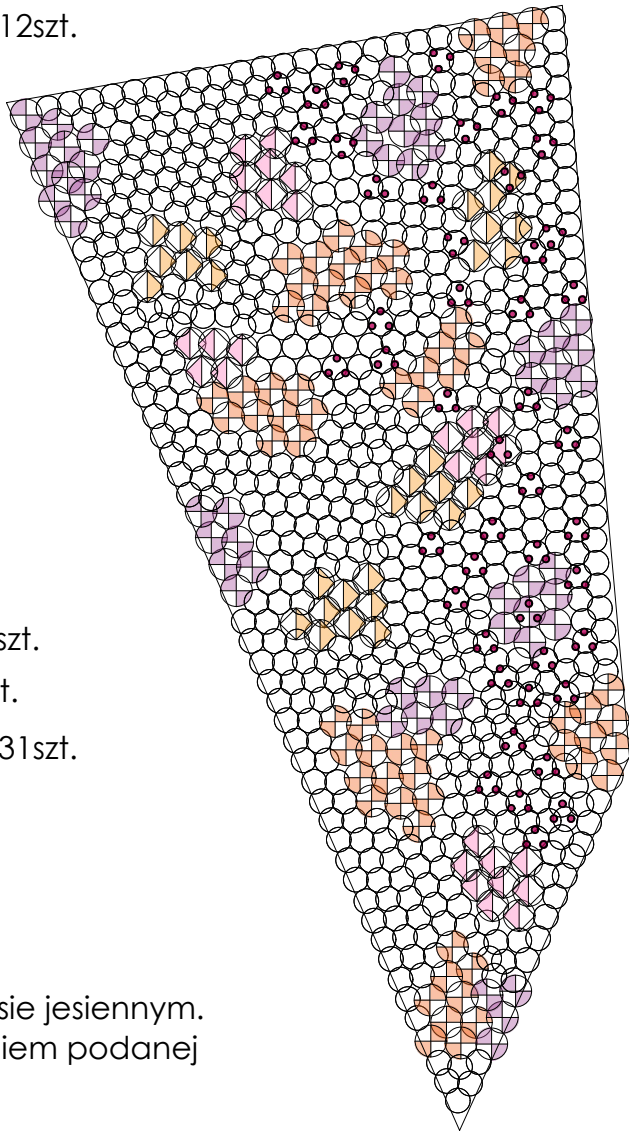

# RABATA R.EA.10

KLUCZ DO NASADZEŃ ROŚLIN RABATA R.EA.10:

- ostnica cieniutka 'Pony Tails', łącznie: 602szt
- ⊕ krwawnik pospolity 'Terracotta', łącznie: 68szt.
- ⊕ krwawnik pospolity 'Lachsschönheit', łącznie: 54szt.
- ⊗ jeżówka purpurowa 'Mamma Mia', łącznie: 29szt.
- ⊗ jeżówka purpurowa 'Rainbow Apricot', łącznie: 31szt.
- ⦿ czosnek 'Mount Blanc', łącznie: 141szt.

UWAGA: Rabaty z etapu EA,  
do otworzenia na etapie ZZ

UWAGA: Projektowane rośliny cebulowe należy posadzić w okresie jesiennym.  
Nasadzenia narcyzów należy równomiernie rozłożyć z zastosowaniem podanej  
na rysunku rozstawy.

245-PW-ARK-EA-DET-PZ-0009-A0

NUMER PROJEKTU

FAZA PROJEKTU

BRANŻA

OBJEKT

RODZAJ RYSUNKU

POZIOM

NUMER RYSUNKU

NUMER REWIZJI

NAZWA OBIEKTU BUDOWLANEGO

KOMPLEKS SPORTOWY W PIEKARACH ŚLĄSKICH, BUDOWA BASENU ZE SPA I STREFĄ FITNESS, HALI SPORTOWEJ ZE STRZELNICĄ SPORTOWĄ I GARAŻEM PODZIEMNYM, WRAZ Z ZAGOSPODAROWANIEM TERENU ORAZ NIEZBĘDNĄ INFRASTRUKTURĄ TECHNICZNĄ PODZIEMNĄ I NAZIEMNĄ

FAZA PROJEKTU

Projekt Wykonawczy

LOKALIZACJA OBIEKTU BUDOWLANEGO

PIEKARY ŚLĄSKIE  
UL. SOLIDARNOŚCI

INWESTOR

Gmina Piekary Śląskie

ul. Bytomska 84, 42-940  
Piekary Śląskie

GENERALNY PROJEKTANT

jsk architekci | pszczulny & rutz

JSK Architekci Sp. z o.o.  
ul. Żwirki i Wigury 18  
02-092, Warszawa  
tel.: 0048 22 660 30 00  
e-mail: jsk@jskarchitekci.pl

PROJEKTANT BRANŻOWY

.\\logo projekt zieleni.jpg

Anna Becker Signa Projekt  
ul. Trynatarska 4/15, 31-061 Kraków  
tel. 695 656 939  
biuro@projektzieleni.pl  
projektzieleni.pl

PROJEKTANT

Anna Becker, Magdalena Wnęk

NR UPRAWNIEŃ

-

PODPIS

PROJEKTANT SPRAWDZAJĄCY

-

NR UPRAWNIEŃ

-

PODPIS

RYSOWAŁ

-

BRANŻA

Architektura krajobrazu

SKALA

1 : 100

DATA

28.06.2024

ROZMIAR ARKUSZA

420x297

TYTUŁ RYSUNKU

Detal nasadzeń rabaty R.EA.8, R.EA.9, R.EA.10

245-PW-ARK-EA-DET-PZ-0009-A0

NUMER PROJEKTU

FAZA PROJEKTU

BRANŻA

OBJEKT

RODZAJ RYSUNKU

POZIOM

NUMER RYSUNKU

NUMER REWIZJI