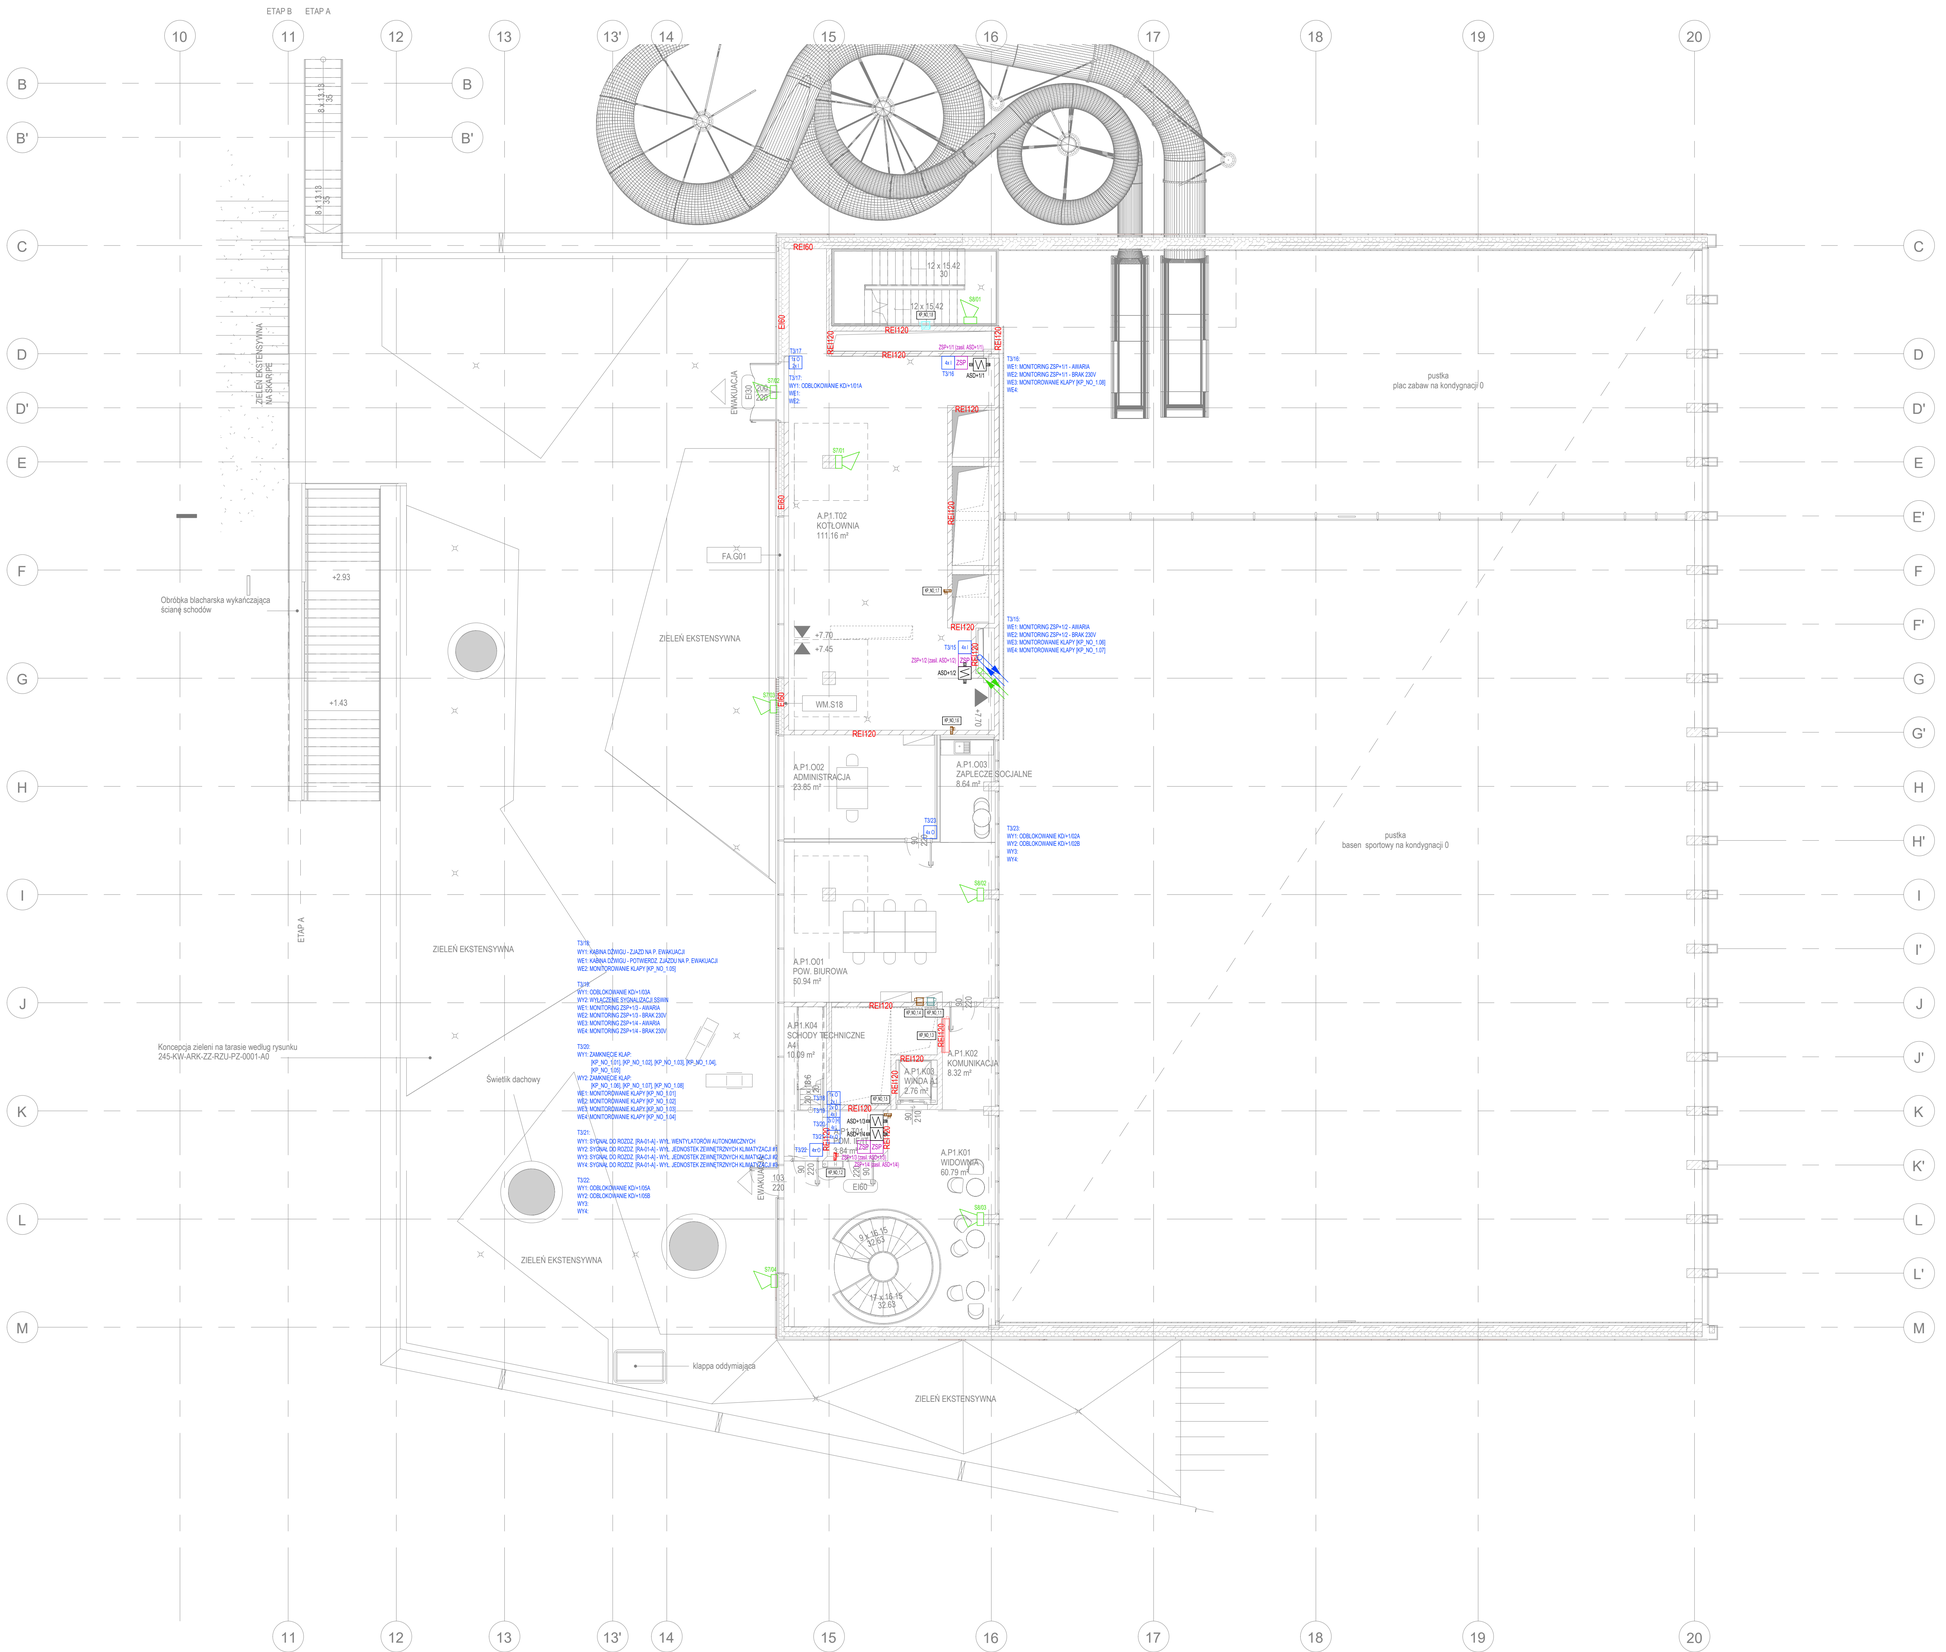

LEGENDA SSP (STEROWANIE):

CSP	CENTRALA SYSTEMU SYGNALIZACJI I AUTOMATYKI POŻAROWEJ, MONTAŻ NA ŚCIANIE, NA WYSOKOŚCI h=1.6m OD POZIOMU WYKOŃCZONEJ POSADZKI (ŚRODEK WYŚWIETLACZA)
WPO	WYNIESIONY PANEL OBSŁUGI SYSTEMU SYGNALIZACJI I AUTOMATYKI POŻAROWEJ MONTAŻ NA ŚCIANIE, NA WYSOKOŚCI h=1.6m OD POZIOMU WYKOŃCZONEJ POSADZKI (ŚRODEK WYŚWIETLACZA)
4o I	MODUŁ KONTROLNY [4x WEJ. NADZOROWANE]
4o O	MODUŁ STERUJĄCY [4x WYJ. PRZEKAŹNIKOWE]
1o O 2o I	MODUŁ KONTORLNO - STERUJĄCY [1x WYJ. PRZEKAŹNIKOWE / 2x WEJ. NADZOROWANE / 1X WEJ. KONTROLI NAPIĘCIA]
2o O 4o I	MODUŁ KONTORLNO - STERUJĄCY [2x WYJ. PRZEKAŹNIKOWE "DUŻEJ MOCY" / 4x WEJ. NADZOROWANE]
2o O 4o I	MODUŁ KONTORLNO - STERUJĄCY [2x WYJ. PRZEKAŹNIKOWE / 4x WEJ. NADZOROWANE]
LINIA SYG.	MODUŁ LINII SYGNALIZACYJNEJ [1x WYJ. NAPIĘCIOWE NADZOROWANE]
ZSP	CERTYFIKOWANY ZASILCZ BUFOROWY DLA URZĄDZEŃ PPOŻ.
	SYGNALIZATOR AKUSTYCZNY
	SYGNALIZATOR AKUSTYCZNY ZE WSKAŹNIKIEM OPTYCZNYM

UWAGI:
1. MODUŁY KONTROLNE, STERUJĄCE I KONTROLNO-STERUJĄCE NALEŻY INSTALOWAĆ:
   - NA ŚCIANIE, NAD SUFITEM PODWIESZANYM,
   - NA ŚCIANIE, W PRZESTRZENI PRZYSUFITOWEJ.

   MIEJSCE MONTAŻU POWINNO UWZGLĘDNIĆ DOSTĘP DLA PRACOWNIKÓW SERWISU (SUFIT DEMONTOWANY LUB REWIZJA W SUFICIE STAŁYM).
2. ZASILACZE NISKONAPIĘCIOWE 24Vdc NALEŻY INSTALOWAĆ:
   - NA ŚCIANIE, NAD SUFITEM PODWIESZANYM,
   - NA ŚCIANIE, W PRZESTRZENI PRZYSUFITOWEJ.

   MIEJSCE MONTAŻU POWINNO UWZGLĘDNIĆ DOSTĘP DLA PRACOWNIKÓW SERWISU (SUFIT DEMONTOWANY LUB REWIZJA W SUFICIE STAŁYM).
3. INSTALACJE SYSTEMU SSP W OBSZARACH NIENADZOROWANYCH PRZEZ SYSTEM NALEŻY PROWADZIĆ PRZEWODAMI O ODPORNOŚCI OGNIOWEJ MIN. PH30 W TORACH EI30.
4. POŁĄCZENIA POMIĘDZY ELEMENTAMI PĘTLOWYMI SĄ SCHEMATYCZNE (W CELU ULATWIENIA IDENTYFIKACJI KOLEJNOŚCI POŁĄCZEŃ ELEMENTÓW). NIE PREZENTUJĄ FIZYCZNEGO PRZEBIEGU TRASY PRZEWODU.

LEGENDA ODDYMIANIE:

CS	CENTRALA STERUJĄCA SYSTEMEM ODDYMIANIA KL. SCHODOWEJ
	RĘCZNY PRZYCISK ODDYMIANIA
	PRZYCISK PRZEWIETRZANIA (Z KLUCZEM)
	SŁOWNIK ELEKTRYCZNY 24Vdc SYSTEMU AUTOMATYKI KOMPENSACJI (DOSTAWA W ZAKRESIE BRANŻY ARCHITEKTONICZNEJ)

UWAGI:
1. RĘCZNE PRZYCISKI ODDYMIANIA NALEŻY INSTALOWAĆ NA ŚCIANACH (ŚRODEK PRZYCISKU NA WYSOKOŚCI 1,2M OD POZIOMU PODŁOGI).

Nr	Data	Zmiany

245-PW-SBA-EA-RZU-01-0006-A0

NUMER PROJEKTU | FAZA PROJEKTU | BRANŻA | OBIEKT | RODZAJ RYSUNKU | POZIOM | NUMER RYSUNKU | NUMER REWIZJI

NAZWA OBIEKTU BUDOWLANEGO
KOMPLEKS SPORTOWY W PIEKARACH ŚLĄSKICH, BUDOWA BASENU ZE SPA I STREFĄ FITNESS, HALI SPORTOWEJ ZE STRZELNICĄ SPORTOWĄ I GARAŻEM PODZIEMNYM, WRAZ Z ZAGOSPODAROWANIEM TERENU ORAZ NIEZBĘDNĄ INFRASTRUKTURĄ TECHNICZNĄ PODZIEMNĄ I NAZIEMNĄ

FAZA PROJEKTU
PROJEKT WYKONAWCZY

LOKALIZACJA OBIEKTU BUDOWLANEGO
PIEKARY ŚLĄSKIE
UL. SOLIDARNOSCI

INWESTOR
Gmina Piekary Śląskie
ul. Bytomska 84, 42-940
Piekary Śląskie

GENERALNY PROJEKTANT
JSK Architekci Sp. z o.o.
ul. Żwirki i Wigury 18
02-092, Warszawa
tel.: 0048 22 660 30 00
e-mail: jsk@jskarchitekci.pl

PROJEKTANT BRANŻOWY
BD Group Sp. z o.o. Sp. k.
ul. Przyjaźni 66L/U1
53-030, Wrocław
e-mail: biuro@bd-group.pl

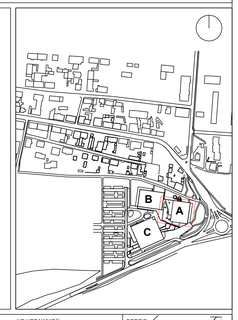

PROJEKTANT: **Wojciech Kompała** | NR UPRAWNIEŃ: **393/DOŚ/10** | PODPIS
PROJEKTANT SPRAWDZAJĄCY: . . . | NR UPRAWNIEŃ: . . . | PODPIS
RYSOWAŁ: **PRZEMYSŁAW GRYGIEL**

BRANŻA: **ELEKTRYCZNA - NISKOPRĄDOWA**
SKALA: **1:100**
ROZMIAR ARKUSZA: **841 x 1000**
DATA: **28.06.2024**

TYTUŁ RYSUNKU
System Sygnalizacji Pożaru (STEROWANIE) K02 - 1. piętro

245-PW-SBA-EA-RZU-01-0006-A0

NUMER PROJEKTU | FAZA PROJEKTU | BRANŻA | OBIEKT | RODZAJ RYSUNKU | POZIOM | NUMER RYSUNKU | NUMER REWIZJI