
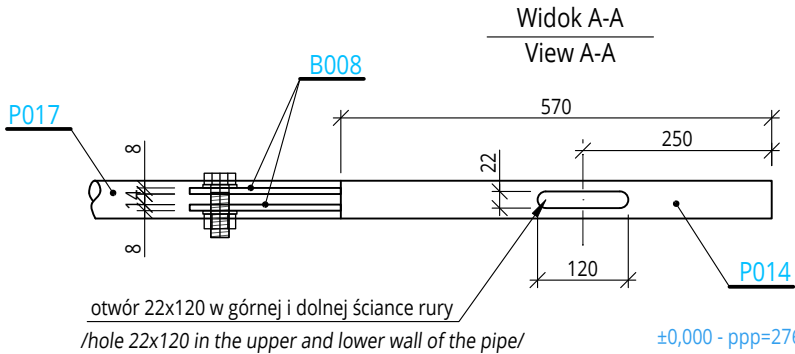
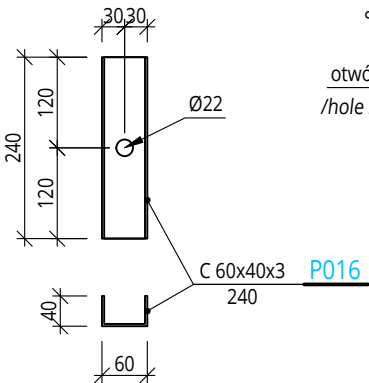
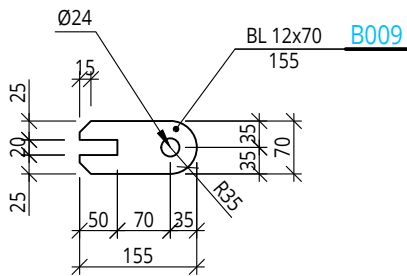
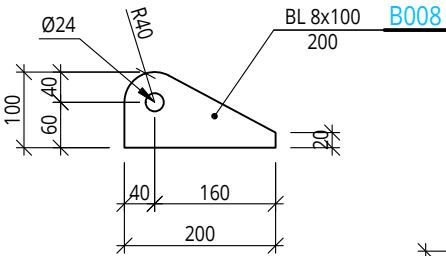
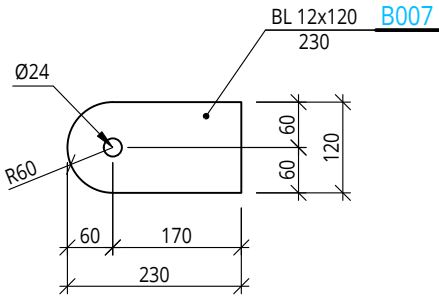


Podpora Typ-Y
/Support Typ - Y/

ilość sztuk podana w tabeli elementów typowych
/the number of pieces given in the table of typical elements/

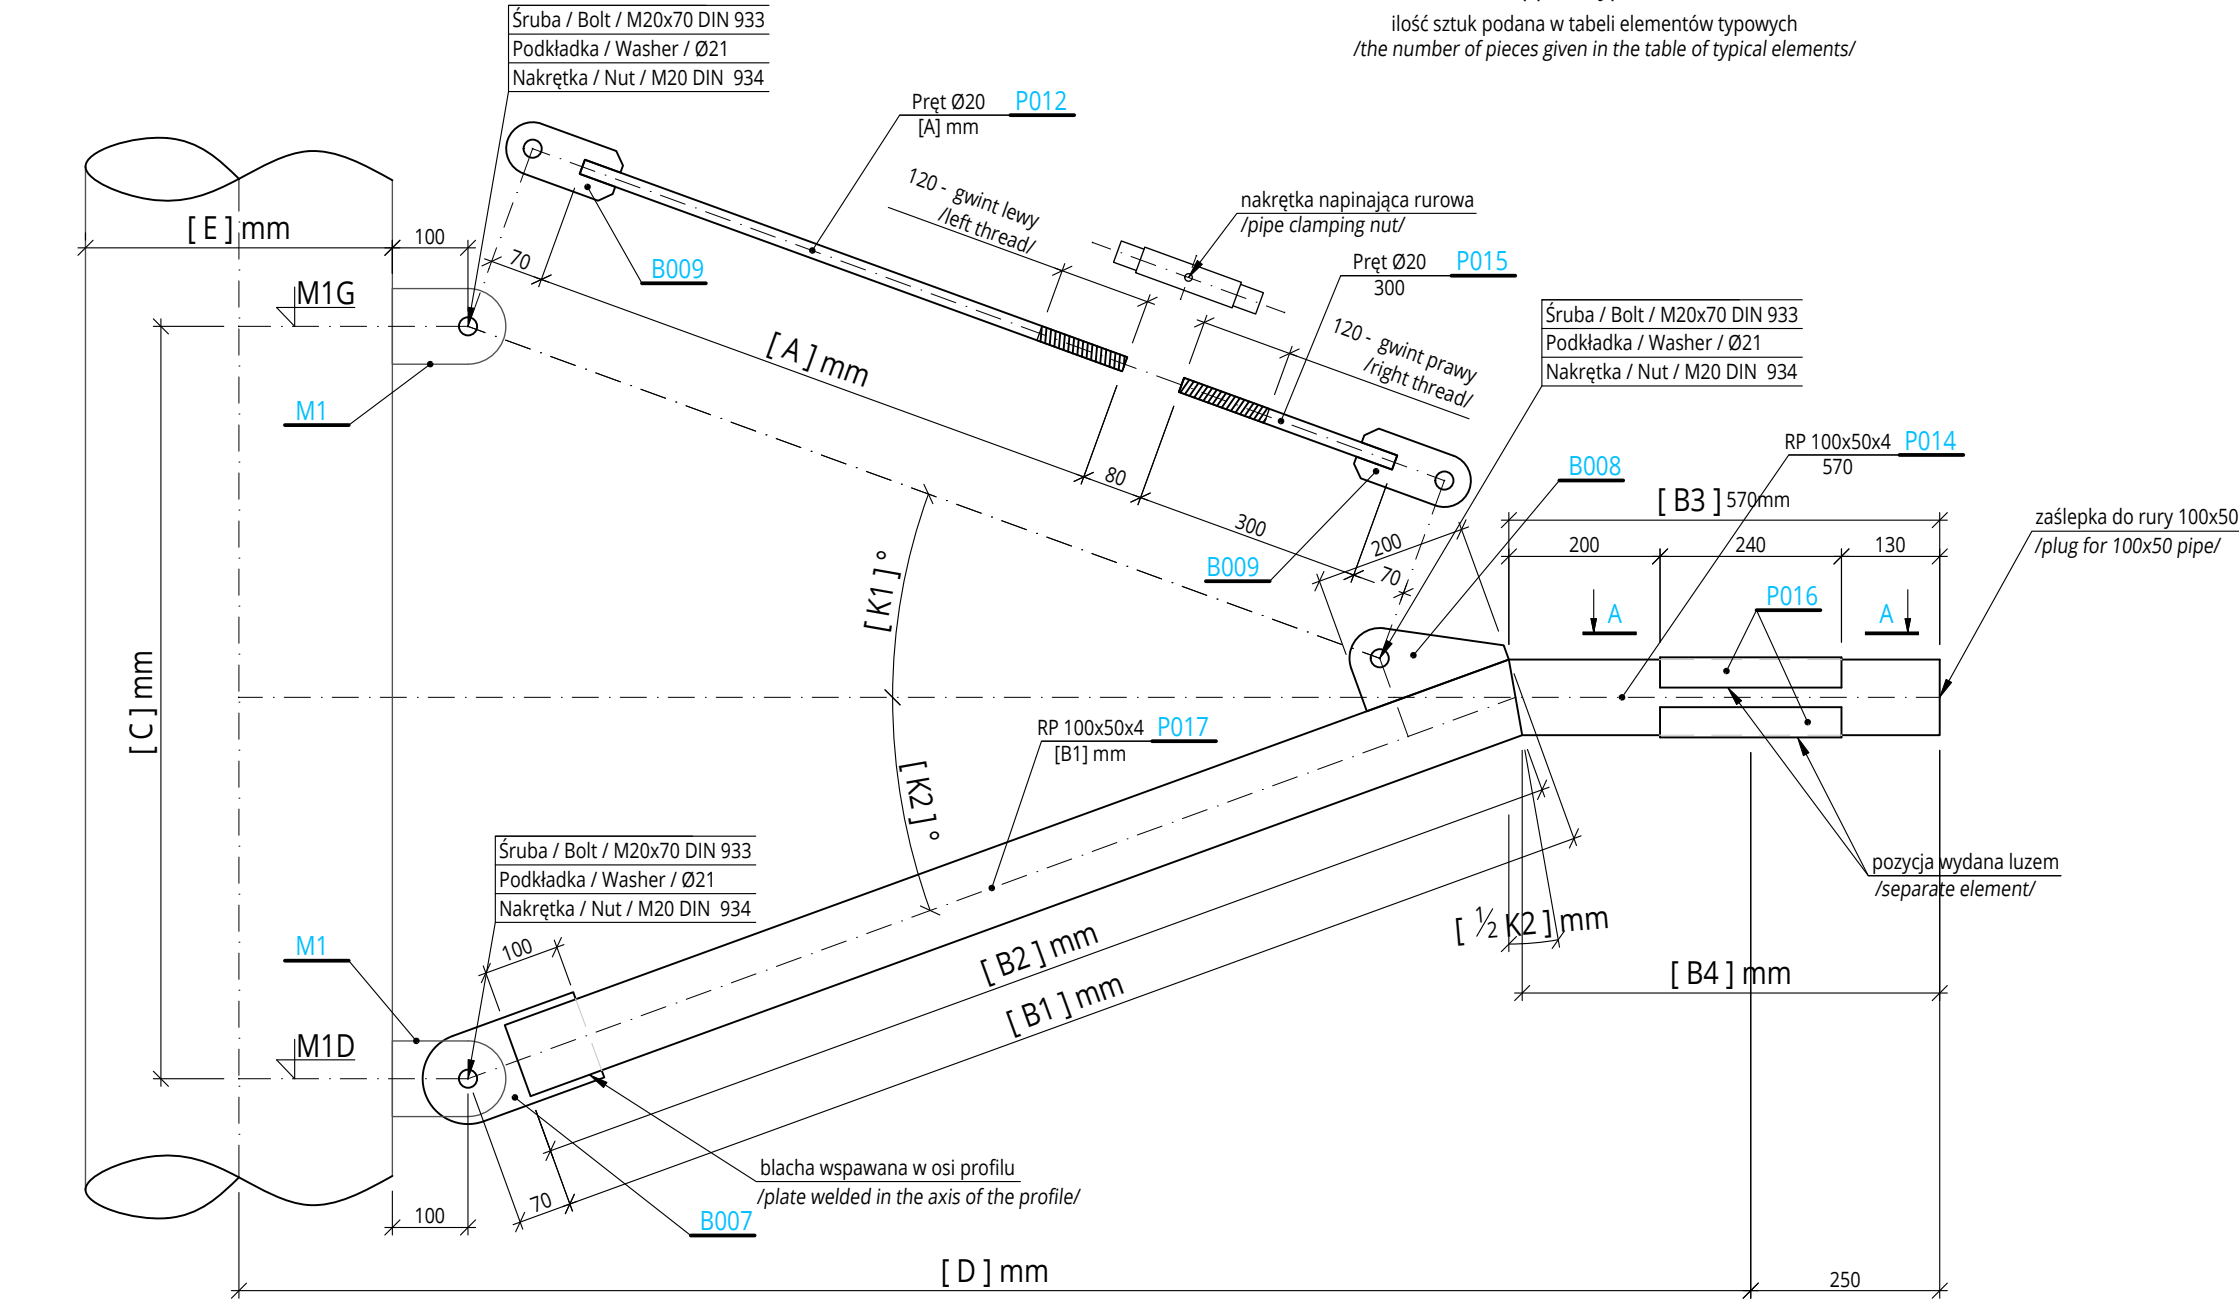

±0,000 - ppp=276,30m n.p.m.

Inwestycja:		Kompleks sportowy przy ul. Solidarności w Piekarach Śląskich	
Jednostka projektowa:		PRO Jacek Łuc 41-800 Zabrze, ul. Franciszkańska 25B/6 NIP: 648-243-73-58 REGON: 360014351 tel. +48 503060630, biuro@prol.pl	
PRAWA AUTORSKIE ZASTRZEŻONE		Przedmiotowy projekt / utwór architektoniczny jest chroniony prawem autorskim zgodnie z art.1 i następne Ustawy o Prawie Autorskim i Prawach Pokrewnych z dn. 4 lutego 1994 roku (DU nr 24 poz.83 z 23 lutego 1994 r.)	
Projektant:		mgr inż. Jacek Łuc	
Data:		04.04.2024	
Format:		A3	
Podziałka:		1:10	
Nr arch. rys.:		B11	