

LEGENDA	
Rodzaj tynku	
FA.GRC.01	plity z betonu GRC, ryflowane, barwione w masie na kolor NCS S2010-Y40R, montaż za pomocą wieszaków przyklepanych od tyłu
FA.GRC.02	plity z betonu GRC, gładkie, niebarwione, montaż za pomocą wieszaków przyklepanych od tyłu plity, plity wieszane na poziomym profilu montowanym do pionowych elementów
FA.GRC.03	plity z betonu GRC, gładkie, barwione w masie na kolor NCS S2010-Y40R, montaż za pomocą wieszaków przyklepanych od tyłu plity, plity wieszane na poziomym profilu montowanym do pionowych elementów
Fasada	
FA.001	fasada szklano-aluminiowa
FA.ALU.01	fasada szklano-aluminiowa z przekładką z profili aluminiowych, lakierowanych
FA.ALU.02	przekładka czarna w elewacji - żaluzja aluminiowa, lakierowana
FA.B01	brak wykończenia, ściana betonowa
Materiał	
GL.01	szkło przyciemnione
FA.B01	szkło niebieskie
PFA.400 1	
Wzrost Projektu Fasady - Numer Detalu	

Nr.	Data	Zmiany

245-PW-ARC-EA-ELW-WE-1231-A0

NUMER PROJEKTU	FAZA PROJEKTU	BRANŻA	OBIEKT	RODZAJ RYSUNKU	POZIOM	NUMER RYSUNKU	NUMER REWIZJI
----------------	---------------	--------	--------	----------------	--------	---------------	---------------

NAZWA OBIEKTU BUDOWLANEGO

KOMPLEKS SPORTOWY W PIEKARACH ŚLĄSKICH, BUDOWA BASENU ZE SPA I STREFA FITNESS, HALI SPORTOWEJ ZE STRZELNICĄ SPORTOWĄ I GARAŻEM PODZIEMNYM, WRAZ Z ZAGOSPODAROWANIEM TERENU ORAZ NIEZBEDNĄ INFRASTRUKTURĄ TECHNICZNĄ PODZIEMNĄ I NAZIEMNĄ

FAZA PROJEKTU

Projekt Wykonawczy

LOKALIZACJA OBIEKTU BUDOWLANEGO

PIEKARY ŚLĄSKIE
UL. SOLIDARNOŚCI

INWESTOR

Gmina Piekary Śląskie
ul. Bytomska 84, 42-940
Piekary Śląskie

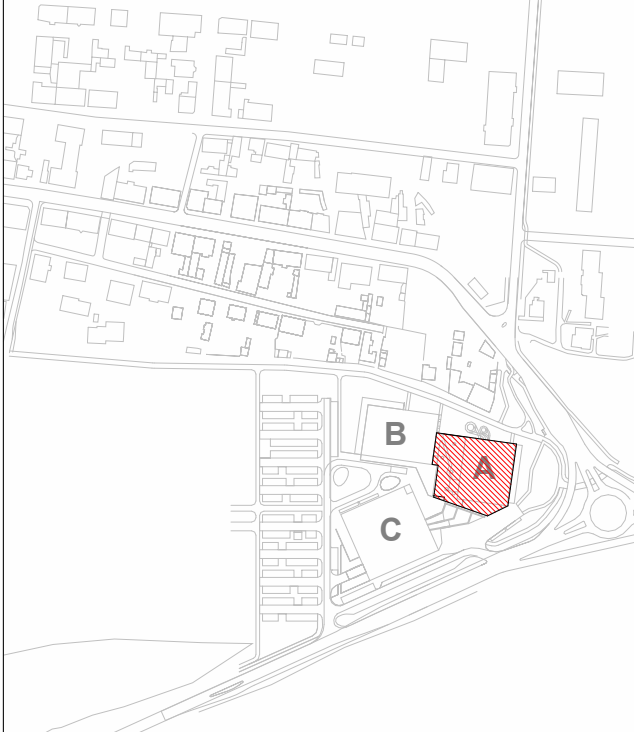




GENERALNY PROJEKTANT

jsk architekci | pszczulny & rutz
JSK Architekci Sp. z o.o.
ul. Zwirki i Wigury 18
02-092, Warszawa
tel.: 0048 22 660 30 00
e-mail: jsk@jskarchitekci.pl

PROJEKTANT BRANŻOWY

jsk architekci | pszczulny & rutz
JSK Architekci Sp. z o.o.
biuro Wrocław
ul. Krakowska 29
50-424, Wrocław
tel.: 0048 71 729 38 90
e-mail: jsk@jskarchitekci.pl



PROJEKTANT Piotr Bury	NR UPRAWNIENI MA/012/05	PODPIS 
PROJEKTANT SPRAWDZAJĄCY Mariusz Rutz	NR UPRAWNIENI Z.P. II-7342 /28/TO/98	PODPIS 
RYSOWAŁ ASLO, JMAR		

BRANŻA Architektura	SKALA 1 : 100	DATA 28.06.2024
ROZMIAR ARKUSZA 900 x 420		
TYTUŁ RYSUNKU EA Elewacja Zachodnia		

245-PW-ARC-EA-ELW-WE-1231-A0

NUMER PROJEKTU	FAZA PROJEKTU	BRANŻA	OBIEKT	RODZAJ RYSUNKU	POZIOM	NUMER RYSUNKU	NUMER REWIZJI
----------------	---------------	--------	--------	----------------	--------	---------------	---------------