


Elewacja północna
1 : 200

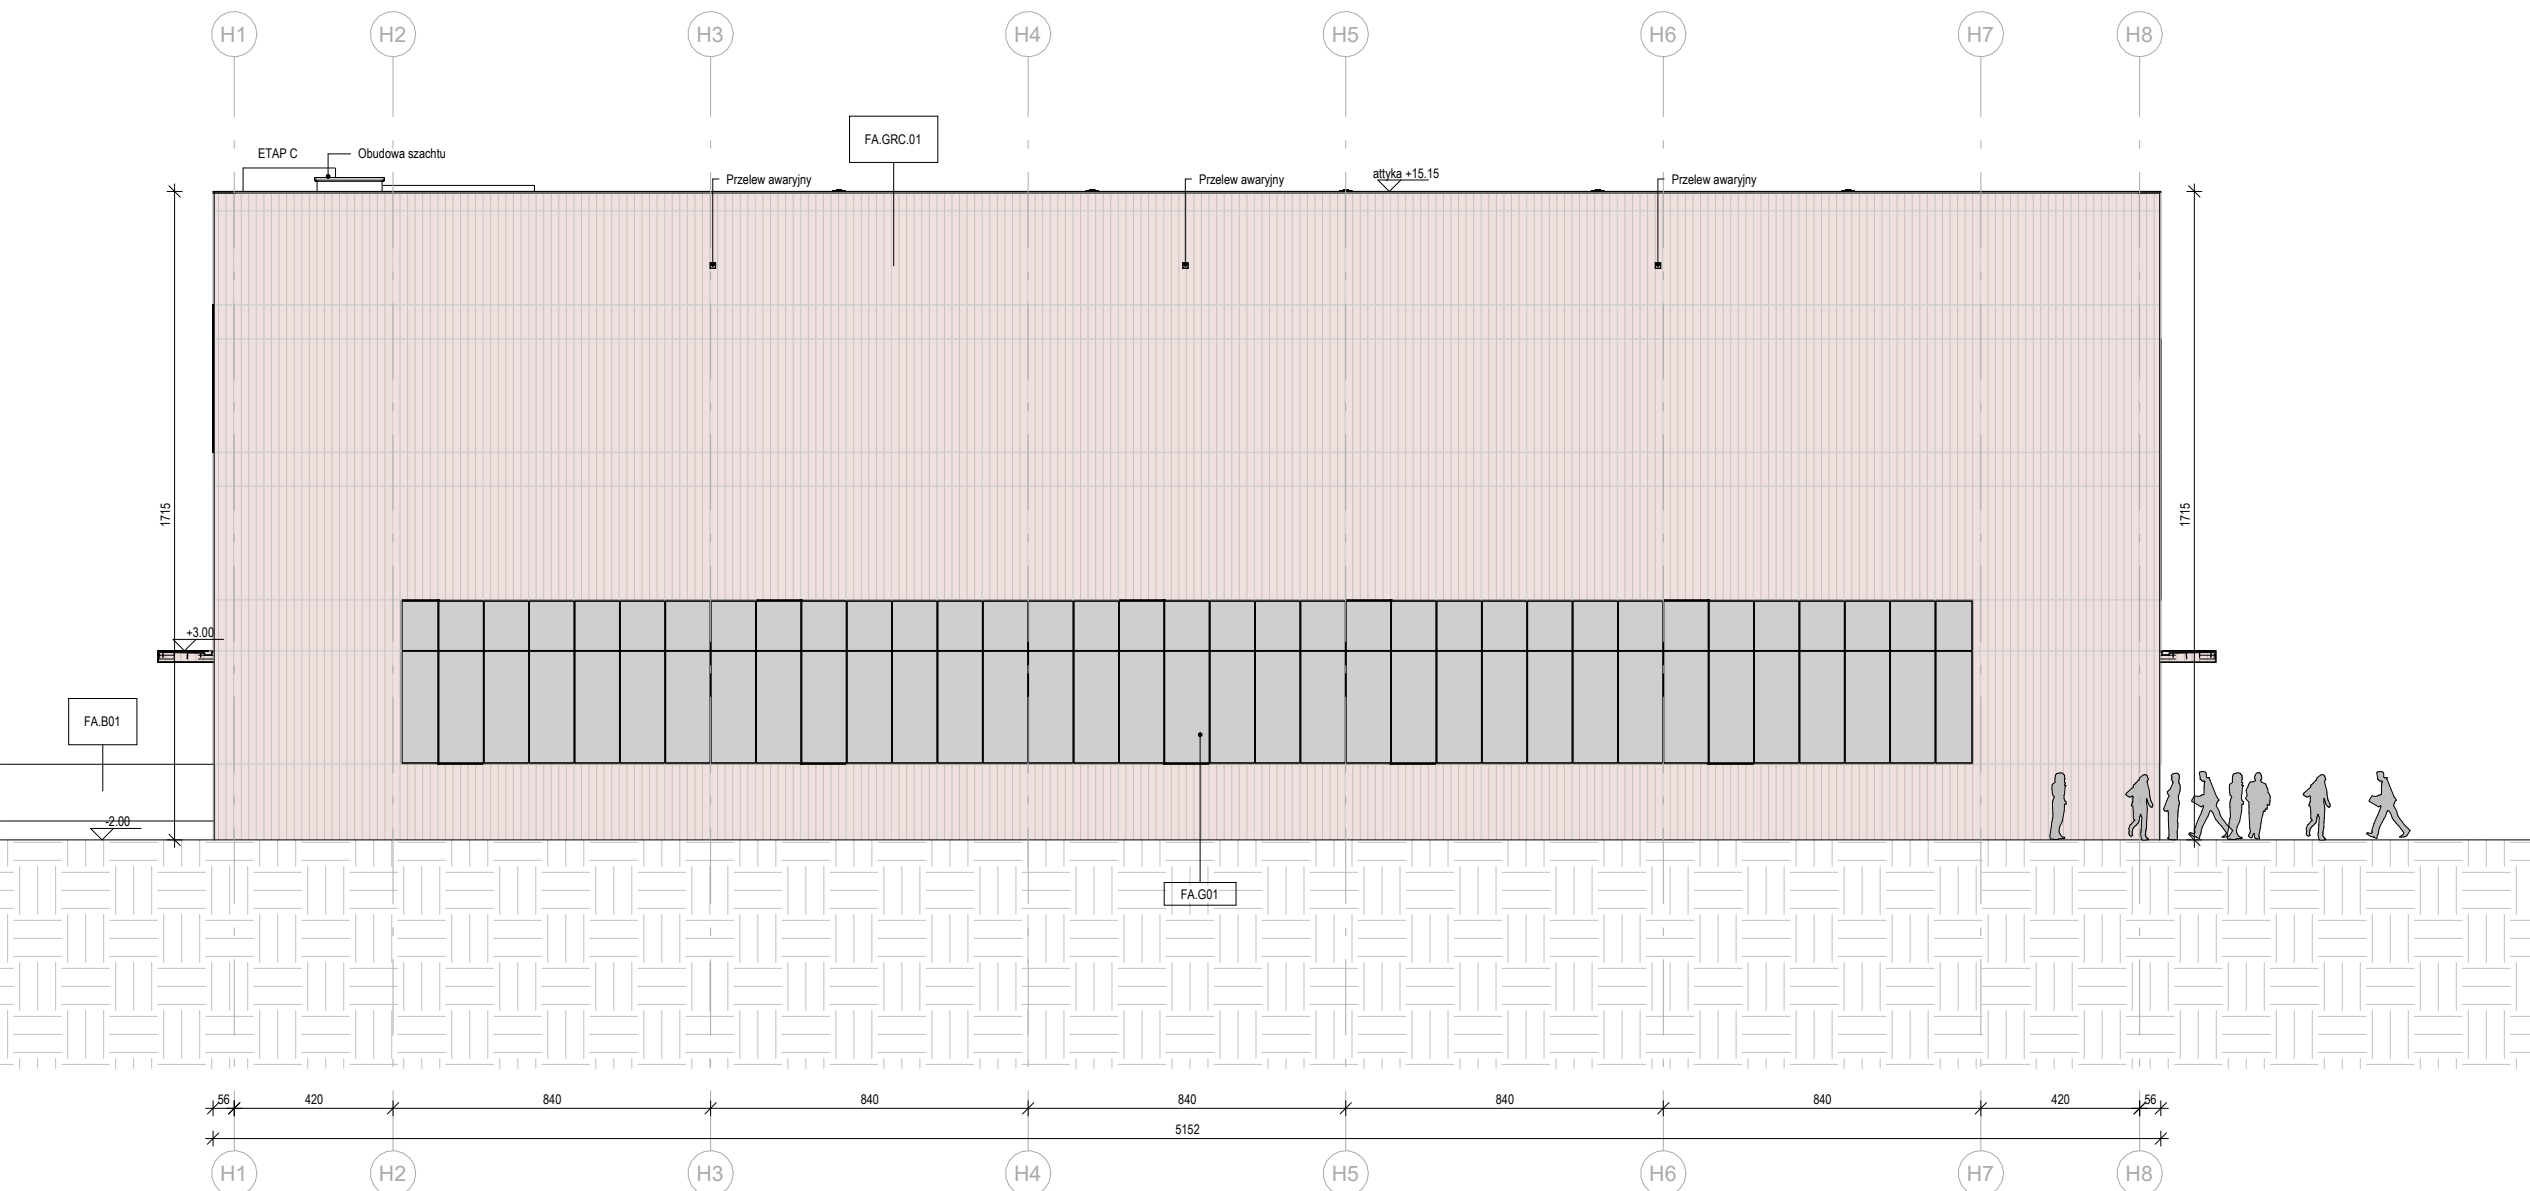

Elewacja południowa
1 : 200

LEGENDA

FA.GRC.01	plyty z betonu GRC, ryflowane, barwione w masie na kolor NCS S2010-Y40R, montaż za pomocą wieszaków przykręconych od tyłu płyty, płyty wieszane na poziomym profilu montowanym do pionowych elementów.
FA.GRC.02	plyty z betonu GRC, gładkie, niebarwione, montaż za pomocą wieszaków przykręconych od tyłu płyty, płyty wieszane na poziomym profilu montowanym do pionowych elementów.
FA.G01	fasada szklano-aluminiowa
FA.ALU.01	fasada szklano-aluminiowa z przesuwną z profili aluminiowych, lakierowanych
FA.ALU.02	przesłona czepni w elewacji - żaluzje aluminiowe, lakierowane.
FA.B01	brak wykorzystania: ściana betonowa

Nr.	Data	Zmiany

245-PB-ARC-EC-ELW-NS-1210-A2

NUMER PROJEKTU	FAZA PROJEKTU	BRANŻA	OBJEKT	RODZAJ RYSUNKU	POZIOM	NUMER RYSUNKU	NUMER REWIZJI
----------------	---------------	--------	--------	----------------	--------	---------------	---------------

NAZWA OBIEKTU BUDOWLANEGO

KOMPLEKS SPORTOWY W PIEKARACH ŚLĄSKICH, BUDOWA BASENU ZE SPA I STREFĄ FITNESS, HALI SPORTOWEJ ZE STRZELNICĄ SPORTOWĄ I GARAŻEM PODZIEMNYM, WRAZ Z ZAGOSPODAROWANIEM TERENU ORAZ NIEZBĘDNĄ INFRASTRUKTURĄ TECHNICZNĄ PODZIEMNĄ I NAZIEMNĄ

FAZA PROJEKTU

Projekt Budowlany

LOKALIZACJA OBIEKTU BUDOWLANEGO

PIEKARY ŚLĄSKIE
UL. SOLIDARNOŚCI

INWESTOR

Gmina Piekary Śląskie

ul. Bytomska 84, 42-940
Piekary Śląskie



GENERALNY PROJEKTANT


jsk architektki | pszczulny & rutz

JSK Architektki Sp. z o.o.
ul. Żwirki i Wigury 18
02-092, Warszawa
tel.: 0048 22 660 30 00
e-mail: jsk@jskarchitektki.pl

PROJEKTANT BRANŻOWY

jsk architektki | pszczulny & rutz

JSK Architektki Sp. z o.o.
biuro Wrocław
ul. Krakowska 29
50-424, Wrocław
tel.: 0048 71 729 38 90
e-mail: jsk@jskarchitektki.pl

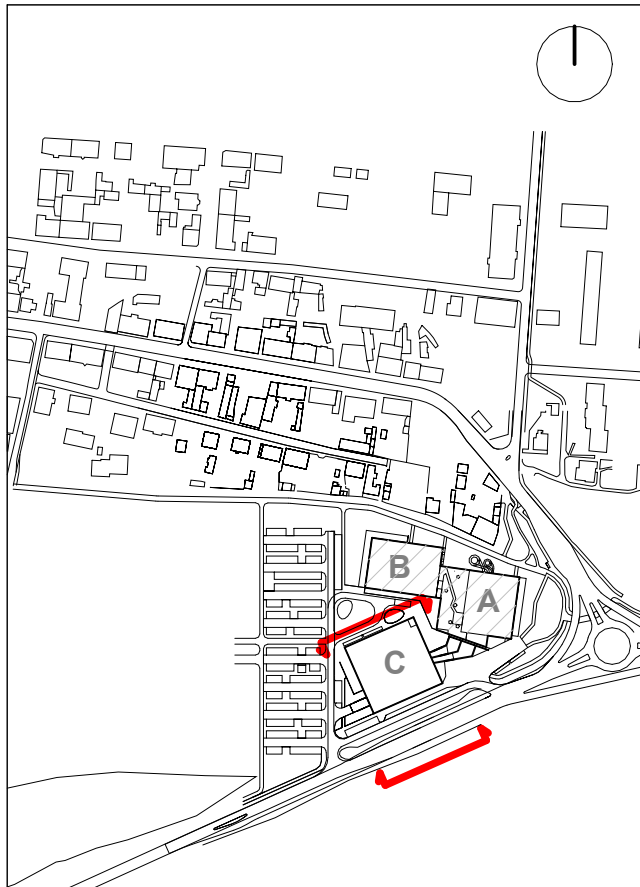

PROJEKTANT Piotr Bury	NR UPRAWNIEN MA/012/05	PODPIS
PROJEKTANT SPRAWDZAJĄCY Mariusz Rutz	NR UPRAWNIEN Z.P. II-7342 /28/TO/98	PODPIS
RYSOWAŁ AS, JM		

BRANŻA Architektura	SKALA 1 : 200	DATA 04.04.2024
	ROZMIAR ARKUSZA 420 x 595	
TYTUŁ RYSUNKU Elewacja Północna, Elewacja Południowa		

245-PB-ARC-EC-ELW-NS-1210-A2

NUMER PROJEKTU	FAZA PROJEKTU	BRANŻA	OBJEKT	RODZAJ RYSUNKU	POZIOM	NUMER RYSUNKU	NUMER REWIZJI
----------------	---------------	--------	--------	----------------	--------	---------------	---------------