


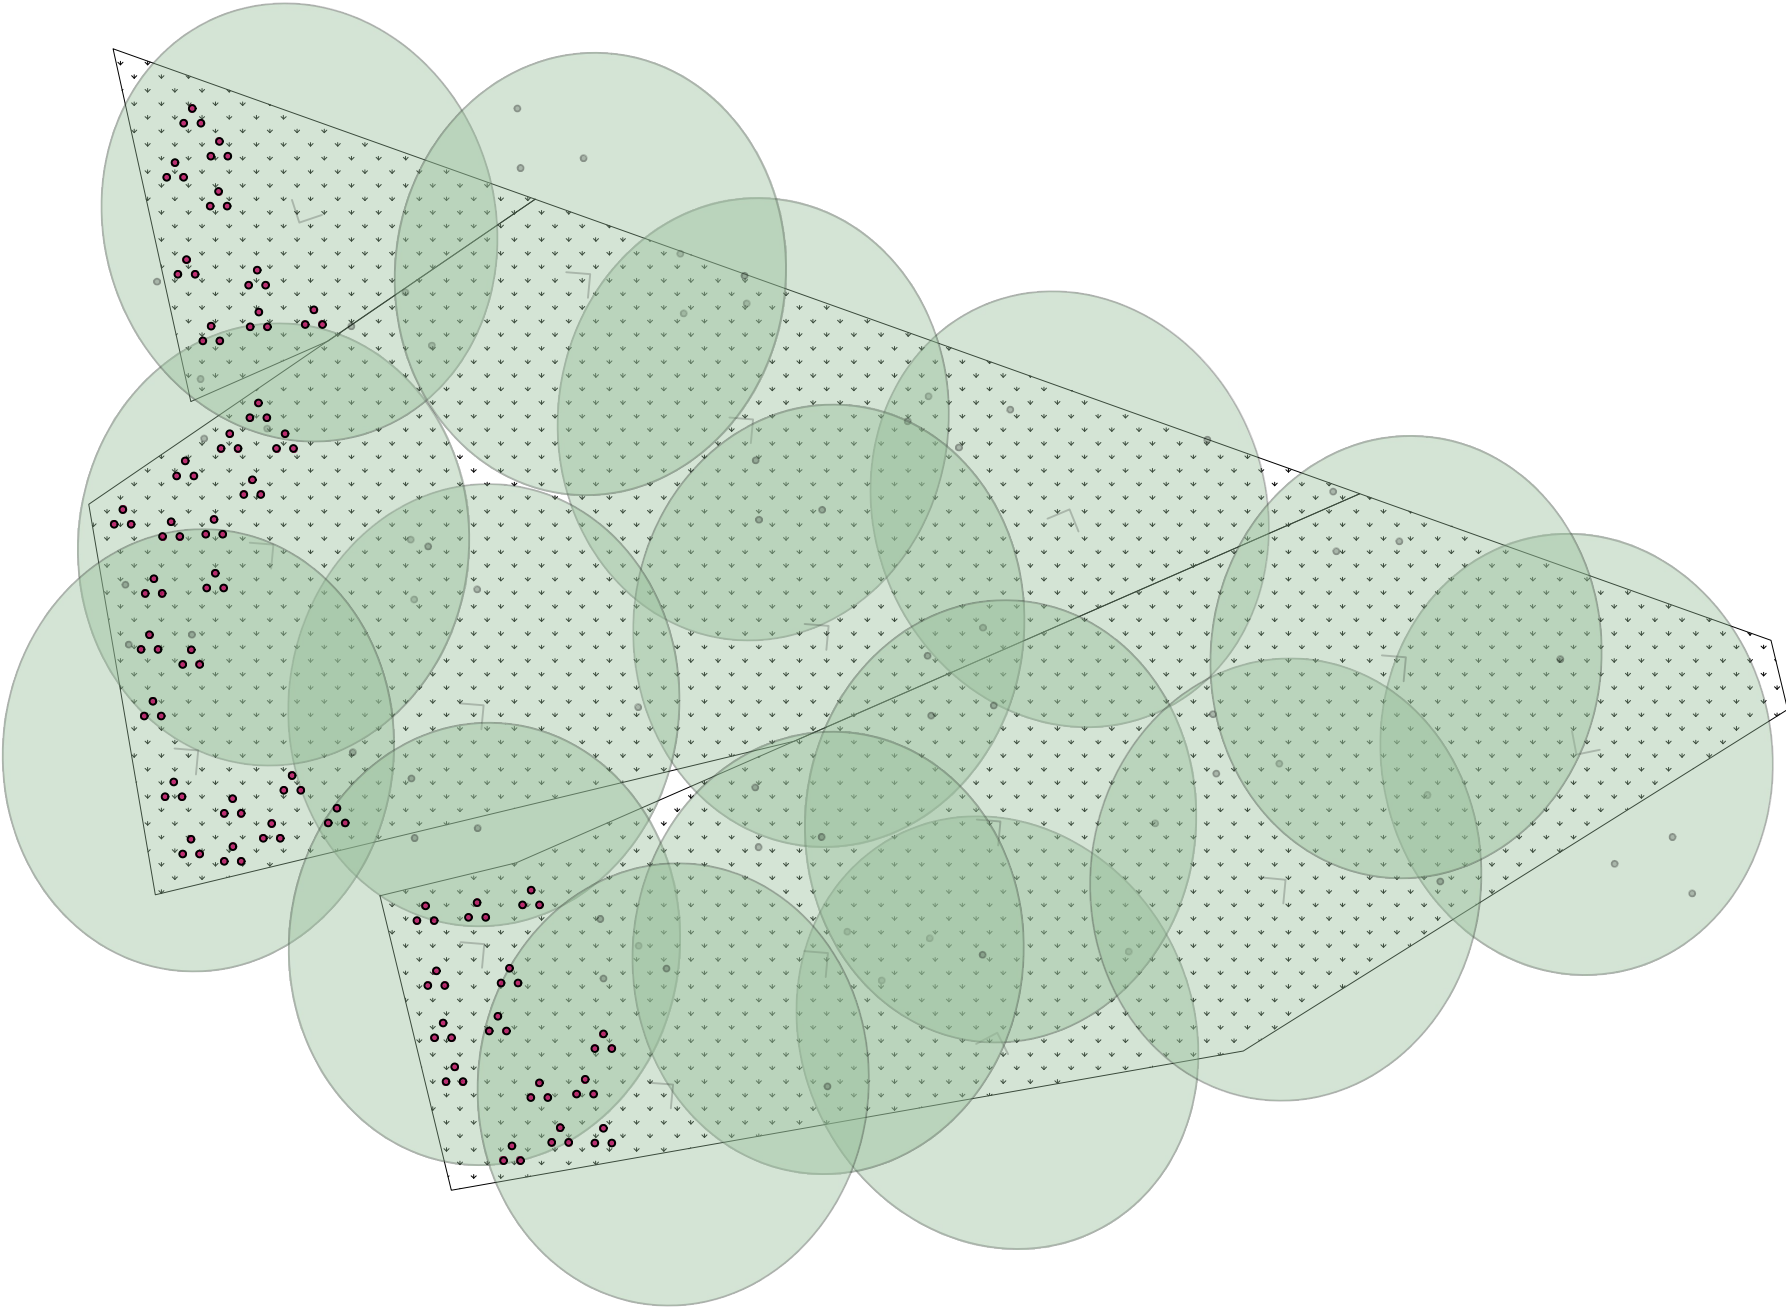


RABATA R.EA.7



- KLUCZ DO NASADZEŃ ROŚLIN RABATA R.EA.7:
-  ostnica cieniutka 'Pony Tails', łącznie: 2203szt.
 -  czosnek 'Mount Blanc', łącznie: 129szt.
 -  narcyz wonny - 15szt/m², łącznie: 2760szt.

UWAGA: Projektowane rośliny cebulowe należy posadzić w okresie jesiennym. Nasadzenia narcyzów należy równomiernie rozłożyć z zastosowaniem podanej na rysunku rozstawy.

245-PT-ARK-EA-DET-PZ-0008-A0

NUMER PROJEKTU

FAZA PROJEKTU

BRANŻA

OBJEKT

RODZAJ RYSUNKU

POZIOM

NUMER RYSUNKU

NUMER REWIZJI

NAZWA OBIEKTU BUDOWLANEGO

KOMPLEKS SPORTOWY W PIEKARACH ŚLĄSKICH, BUDOWA BASENU ZE SPA I STREFĄ FITNESS, HALI SPORTOWEJ ZE STRZELNICĄ SPORTOWĄ I GARAZEM PODZIEMNYM, WRAZ Z ZAGOSPODAROWANIEM TERENU ORAZ NIEZBĘDNĄ INFRASTRUKTURĄ TECHNICZNĄ PODZIEMNĄ I NAZIEMNĄ

FAZA PROJEKTU

Projekt Wykonawczy

LOKALIZACJA OBIEKTU BUDOWLANEGO

PIEKARY ŚLĄSKIE
UL. SOLIDARNOŚCI

INWESTOR

Gmina Piekary Śląskie


ul. Bytomska 84, 42-940
Piekary Śląskie

GENERALNY PROJEKTANT


jsk architekci | pszczulny & rutz

JSK Architekci Sp. z o.o.
ul. Żwirki i Wigury 18
02-092, Warszawa
tel.: 0048 22 660 30 00
e-mail: jsk@jskarchitekci.pl

PROJEKTANT BRANŻOWY



Anna Becker Signa Projekt
ul. Trynatarska 4/15, 31-061 Kraków
tel. 695 656 939
biuro@projektzieleni.pl
projektzieleni.pl

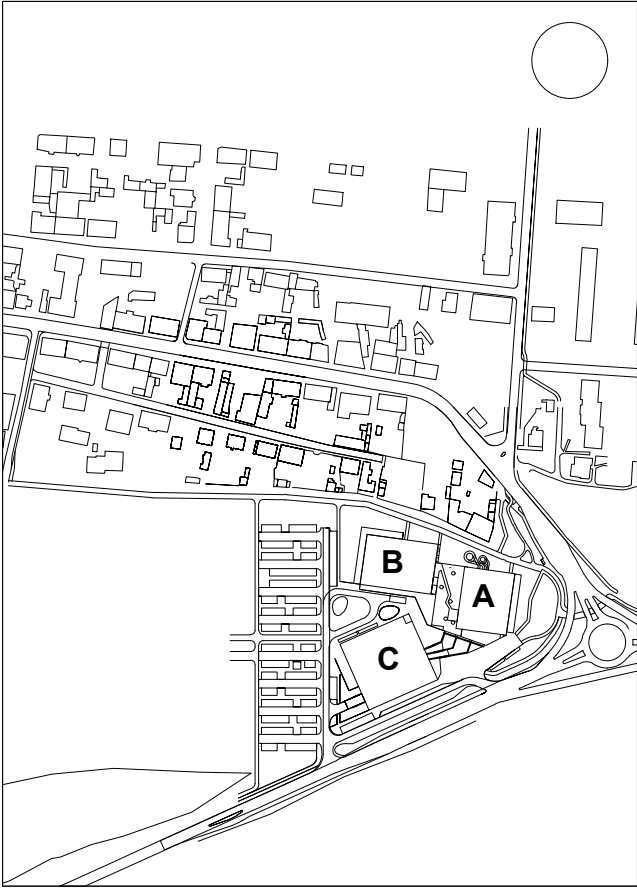

PROJEKTANT	NR UPRAWNIEŃ	PODPIS
Anna Becker, Magdalena Wnęk	-	
PROJEKTANT SPRAWDZAJĄCY	NR UPRAWNIEŃ	PODPIS
-	-	
RYSOWAŁ		
-		

BRANŻA

Architektura krajobrazu

SKALA

1 : 100

DATA

28.06.2024

ROZMIAR ARKUSZA

420x297

TYTUŁ RYSUNKU

Detal nasadzeń rabaty R.EA.7

245-PT-ARK-EA-DET-PZ-0008-A0

NUMER PROJEKTU

FAZA PROJEKTU

BRANŻA

OBJEKT

RODZAJ RYSUNKU

POZIOM

NUMER RYSUNKU

NUMER REWIZJI