


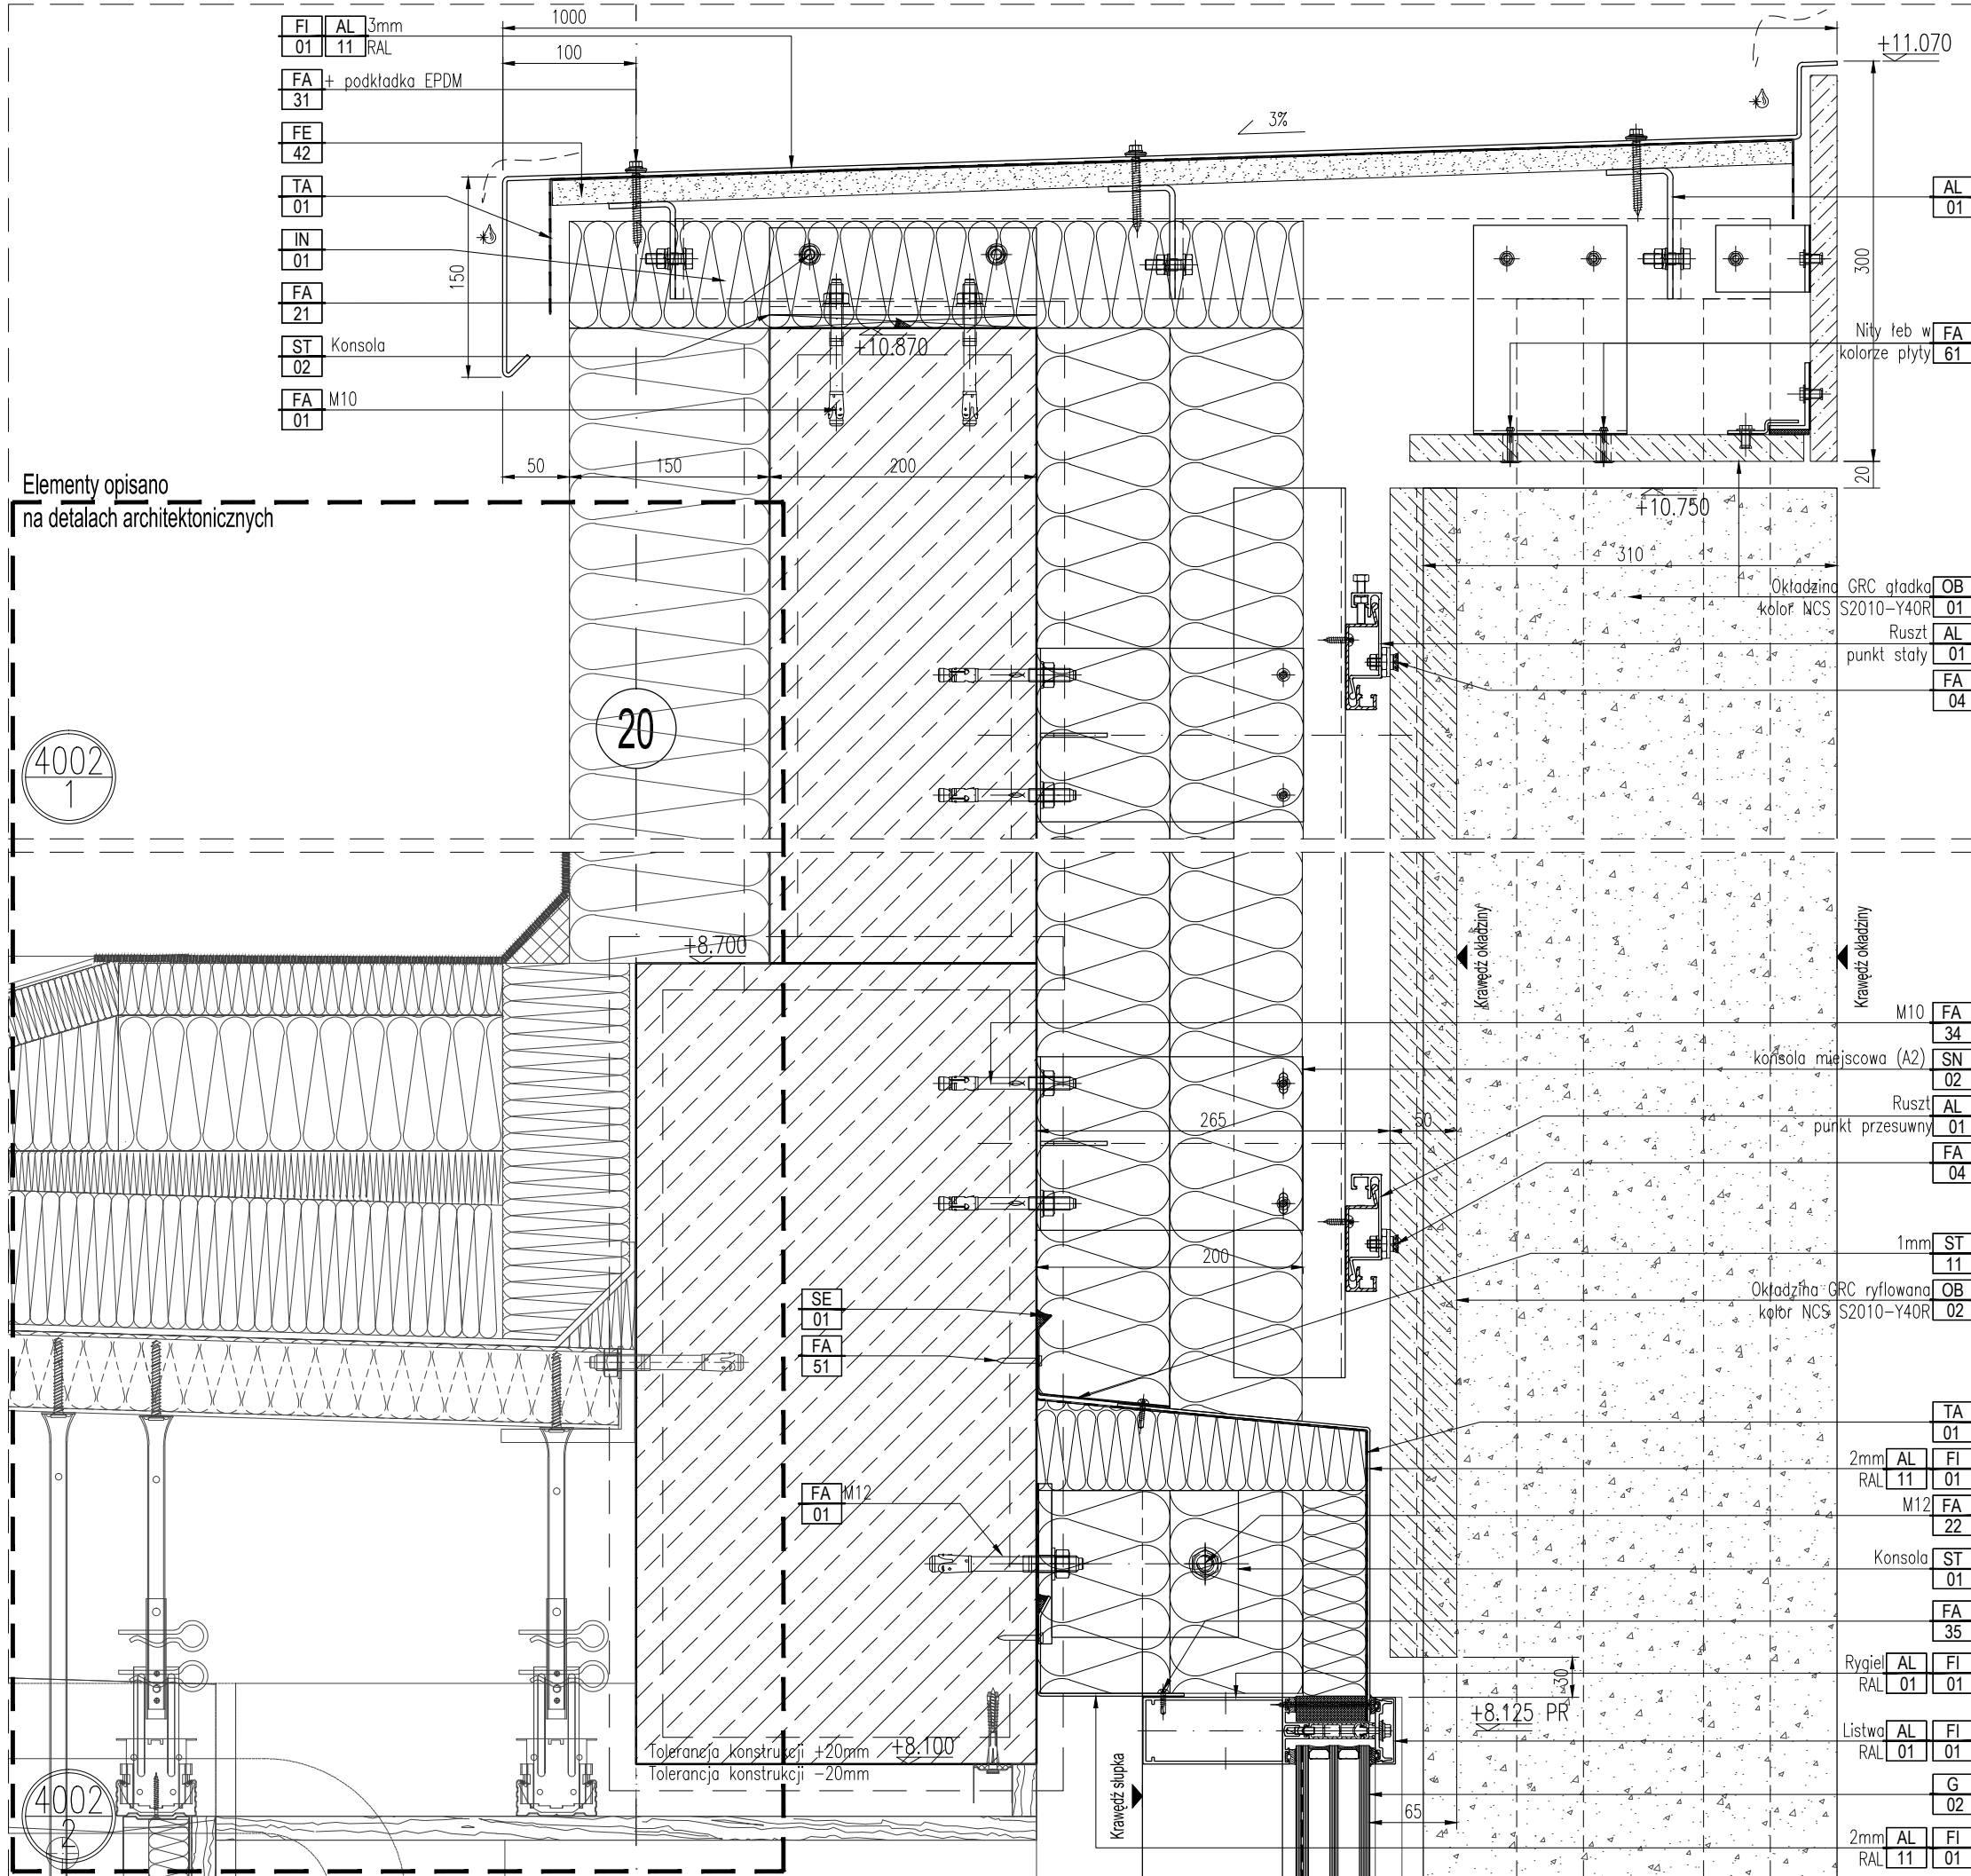



This drawing is our property. Each duplication, utilization or passing on to third persons is forbidden and will be pursued.



- UWAGI:
- Połączenia stali i aluminium rozdzielić folią PE min.0,2mm.
 - Elementy stalowe konstrukcyjne - ocynk. grubość wg PN – EN ISO 1461.
 - Folie wykładać min.100mm.
 - Izolacje przeciwwilgociowe oraz paroizolacje z EPDM oraz blach na łączeniach i narożnikach szczelnie wykładać.
 - Elementy wykonywać i uszczelniać zgodnie z zaleceniami producenta.
 - Wszystkie wkrety i śruby wew. ze stali A2, na zewnątrz ze stali A4.
 - Rozstaw wkrętów - max. 300mm.
 - Przed produkcją wykonać pomiary w naturze.
 - Przyjęto tolerancję wykonania betonu ±20 mm w każdym kierunku.
 - Wszystkie profile aluminiowe, widoczne blachy aluminiowe i stalowe lakierowane w kolorze zgodnym z zatwierdzoną próbką.
 - Wszystkie szyby powinny posiadać szlif technologiczny wszystkich krawędzi.

Stosowane oznaczenia:

-  - w opracowaniu
-  - zakres rewizji
-  - poza zakresem opracowania
-  - uwaga!

Legenda oznaczeń według rysunku: 245-PW-PFA-ZZ-SCH-ZZ-6999

NAZWA OBIEKTU BUDOWLANEGO
KOMPLEKS SPORTOWY W PIEKARACH ŚLĄSKICH, BUDOWA BASENU ZE SPA I STREFA FITNESS, HALI SPORTOWEJ ZE STRZELNICĄ SPORTOWĄ I GARAZEM PODZIEMNYM, WRAZ Z ZAGOSPODAROWANIEM TERENU ORAZ NIEZBĘDNA INFRASTRUKTURA TECHNICZNA PODZIEMNA I NAZIEMNA

FAZA PROJEKTU

PROJEKT WYKONAWCZY

LOKALIZACJA OBIEKTU BUDOWLANEGO

PIEKARY ŚLĄSKIE
UL. SOLIDARNOŚCI

INWESTOR

Gmina Piekary Śląskie
ul. Bytomska 84, 42-940
Piekary Śląskie



GENERALNY PROJEKTANT

jsk architekci | pszczylny & rutz

JSK Architekci Sp. z o.o.
ul. Zwirki i Wigury 18
02-092 Warszawa
tel.: 0048 22 660 30 00
e-mail: jsk@jskarchitekci.pl

PROJEKTANT BRANŻOWY

ALTRÓ PROJEKT
techniczne biuro doradztwa fasadowego
ul. Kłobucka 23c lok. 118
02-699 Warszawa
tel.: +48 22 848 22 12
e-mail: biuro@altro-projekt.pl



PROJEKTANT

Piotr Bury

NR UPRAWNIEN

MA/012/05

PODPIS

PROJEKTANT SPRAWDZAJĄCY

Mariusz Rutz

NR UPRAWNIEN

Z.P.II-7342/28/TO/98

PODPIS

PROJEKTANT BRANŻOWY

Krzysztof Brodaczewski

NR UPRAWNIEN

MAZ/0383/PWOK/10

PODPIS

BRANZA

Architektura - Fasady

SKALA

1 : 5 (A3)

DATA

2024.06.28

TYTUŁ RYSUNKU

Fasada FA-E-1.

Detal pionowy attyki.

245-PW-PFA- EA- DET- ZZ- 4002 - 00

NUMER PROJEKTU

FAZA PROJEKTU

BRANZA

OBJEKT

RODZAJ RYSUNKU

POZIOM

NUMER RYSUNKU

NUMER REWIZJI