

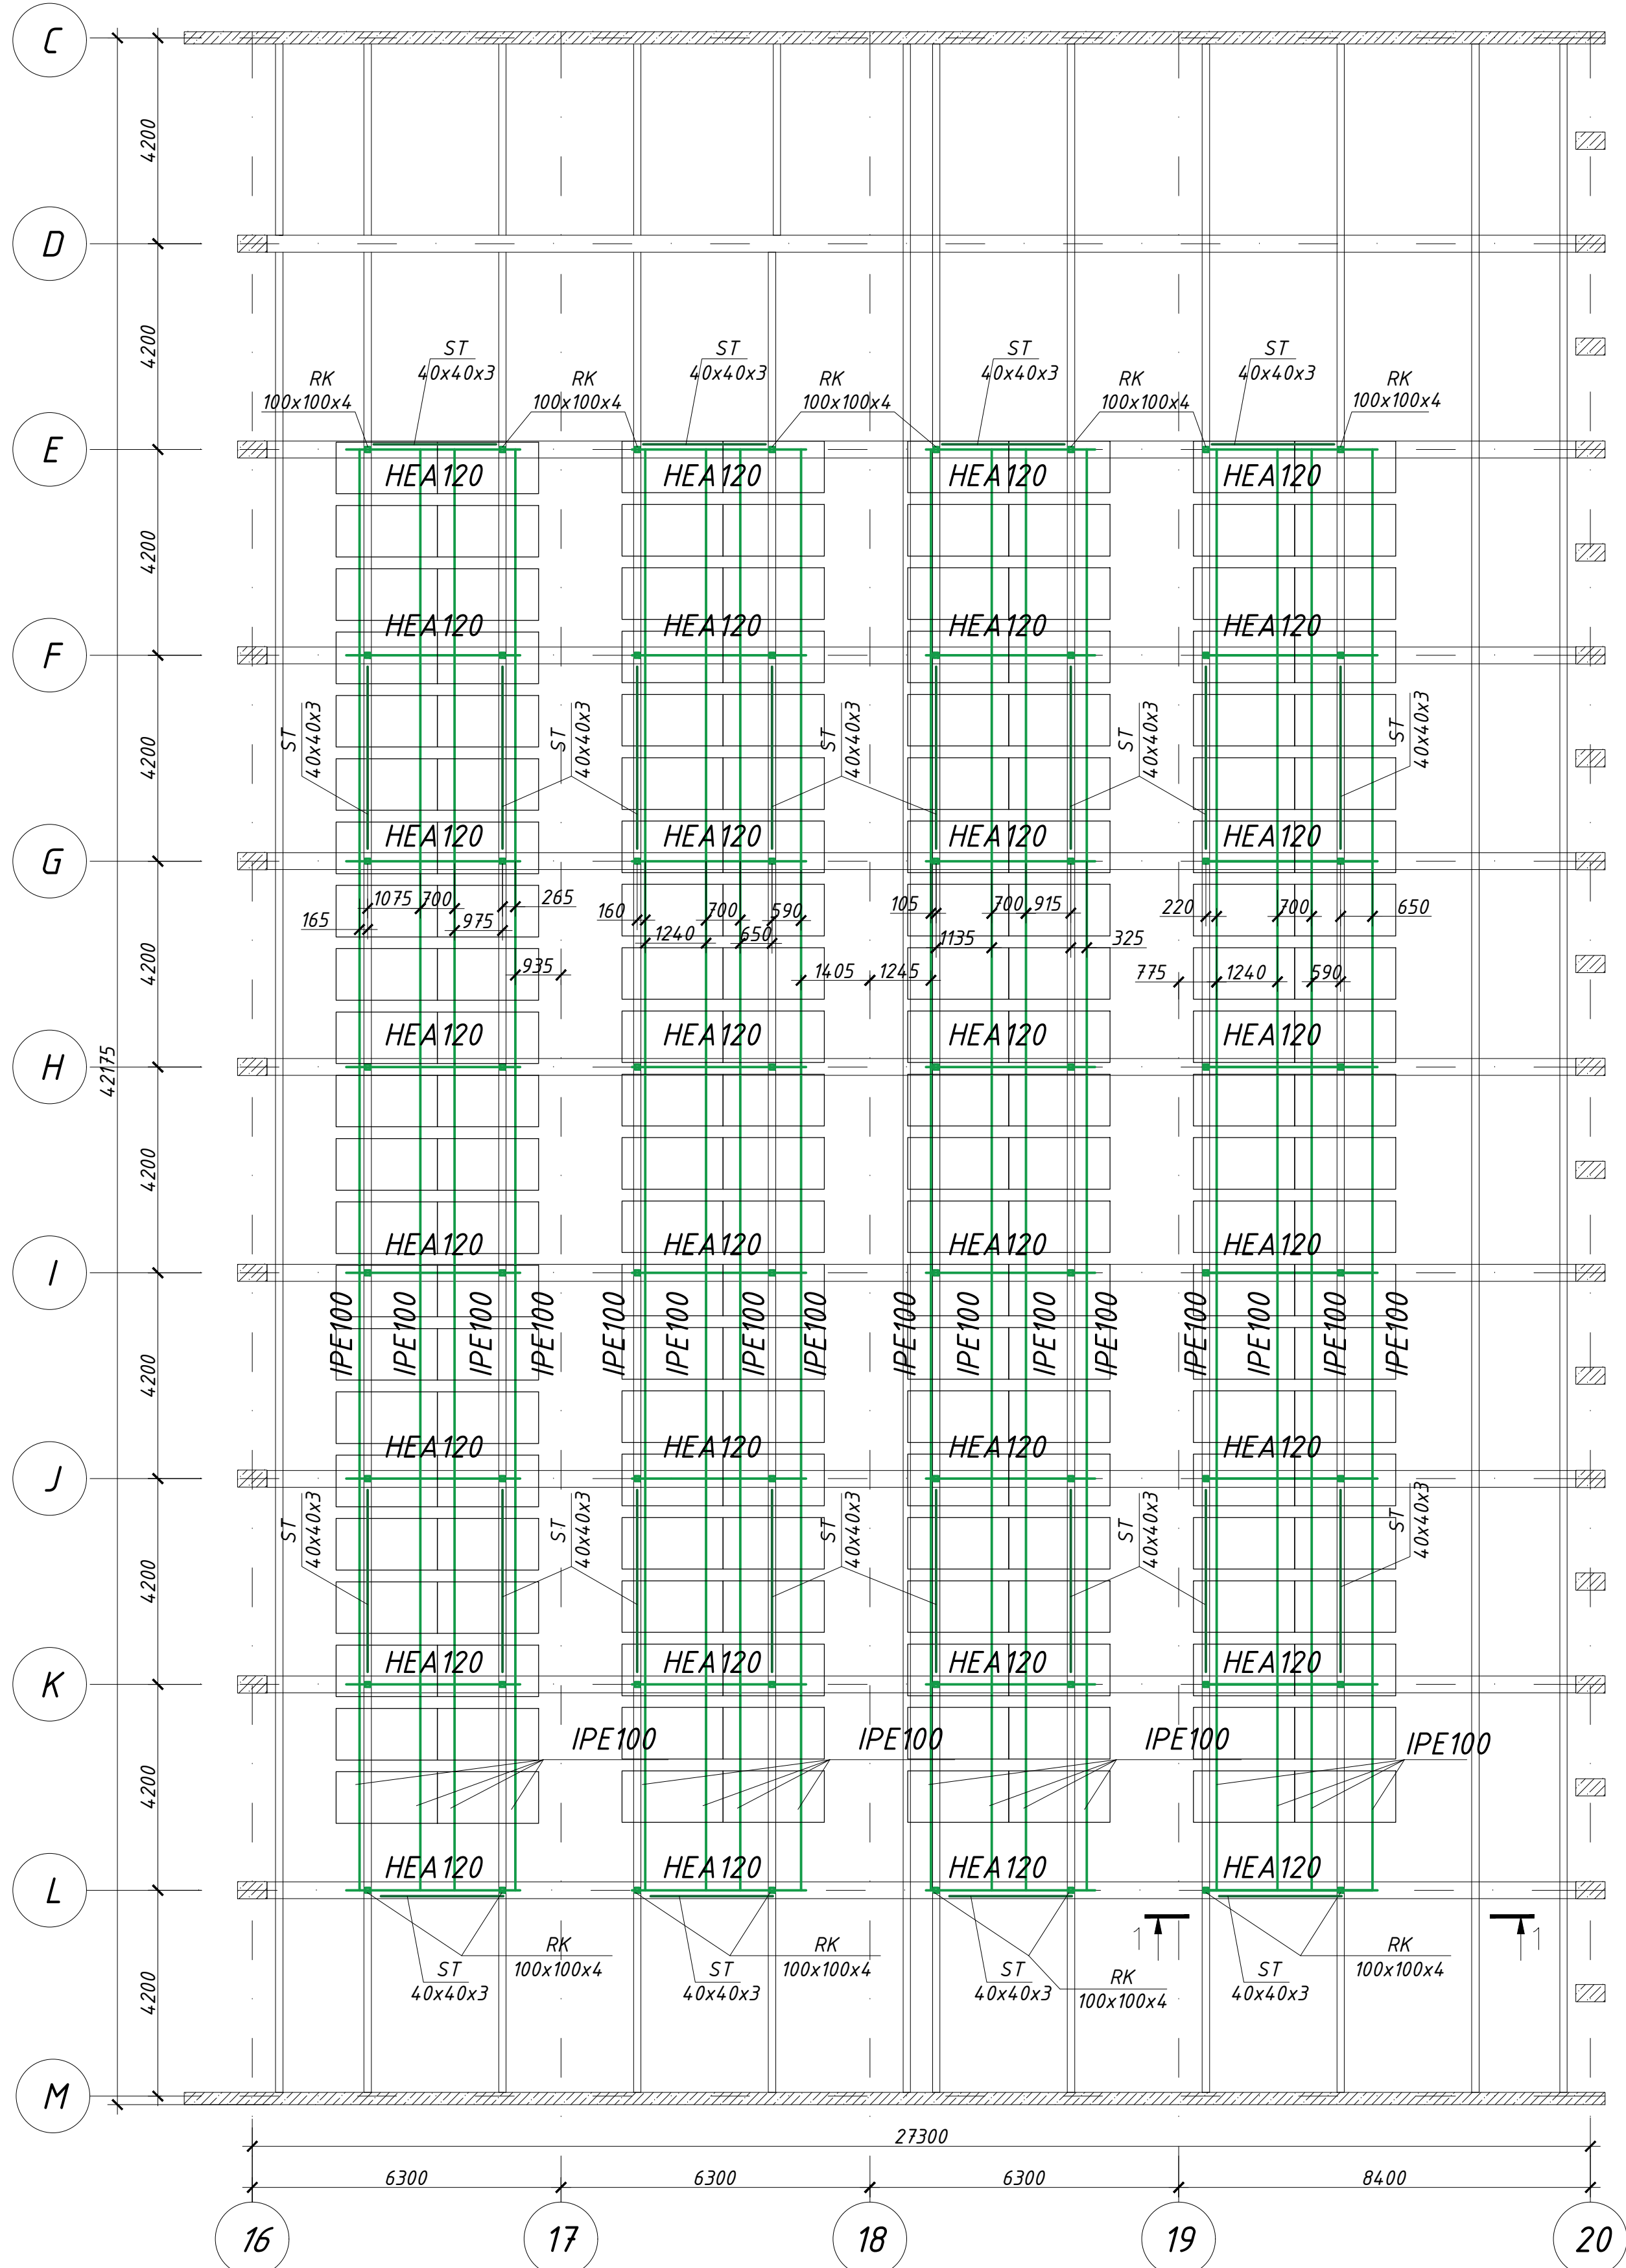


Schemat elementów dachu


Skala 1:100

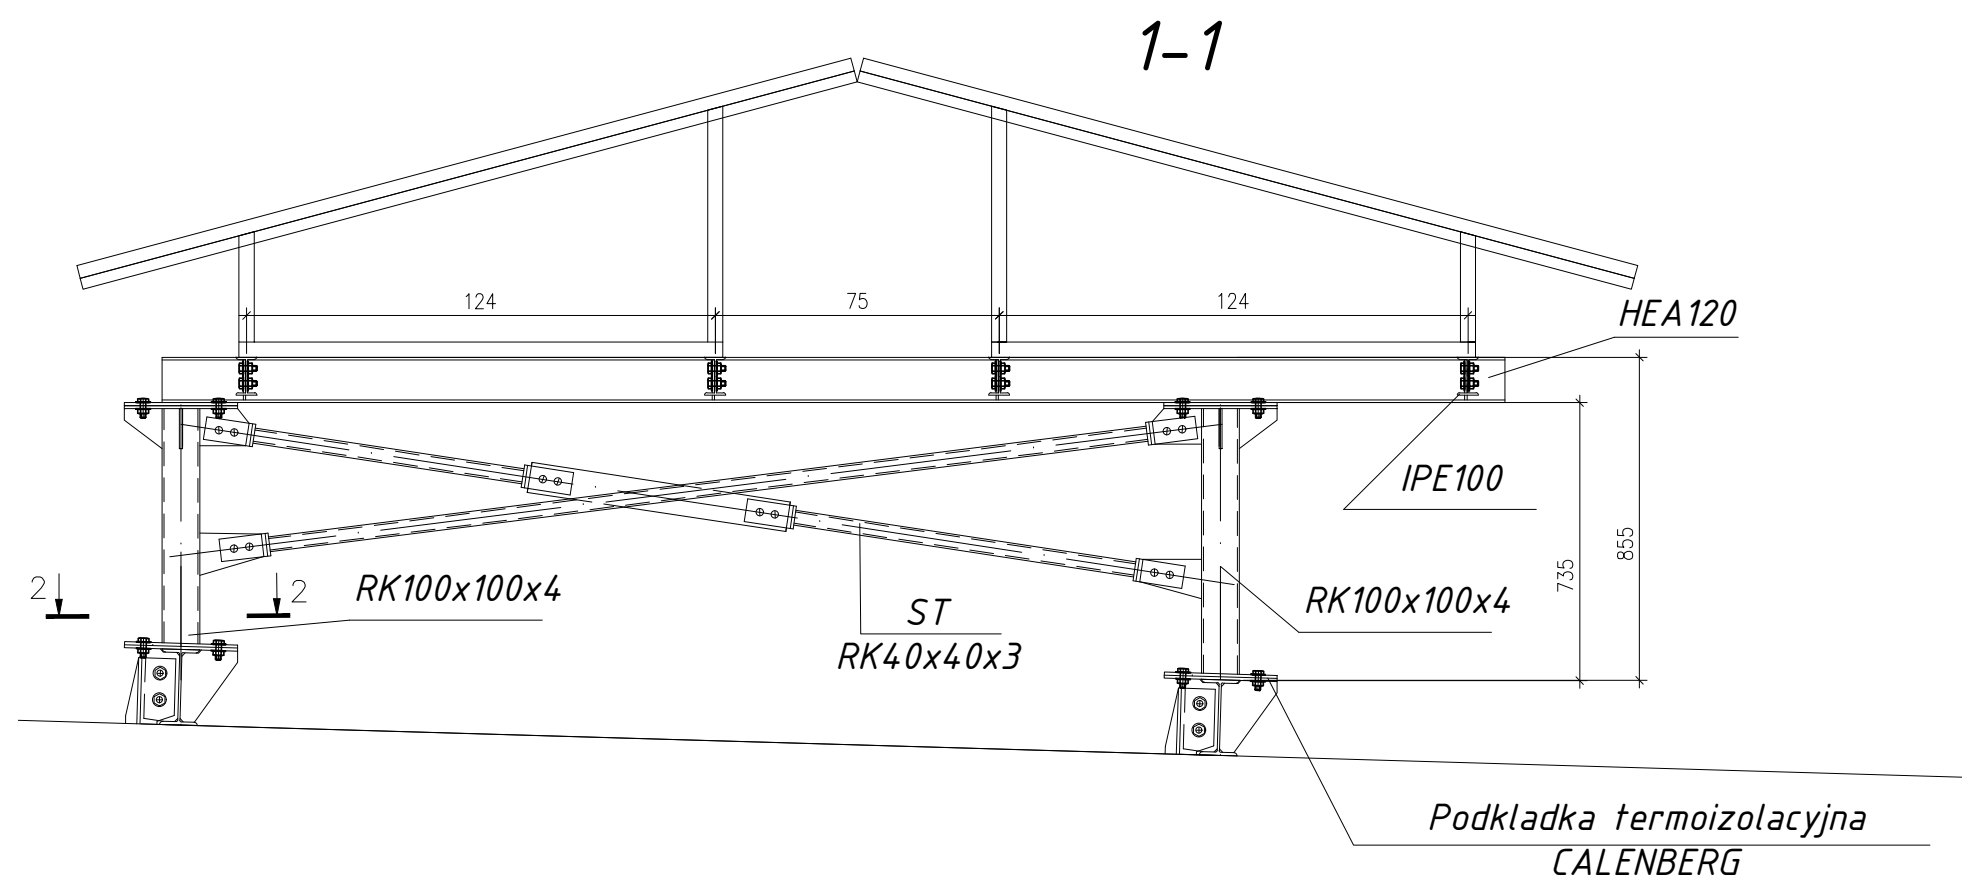


det. 1

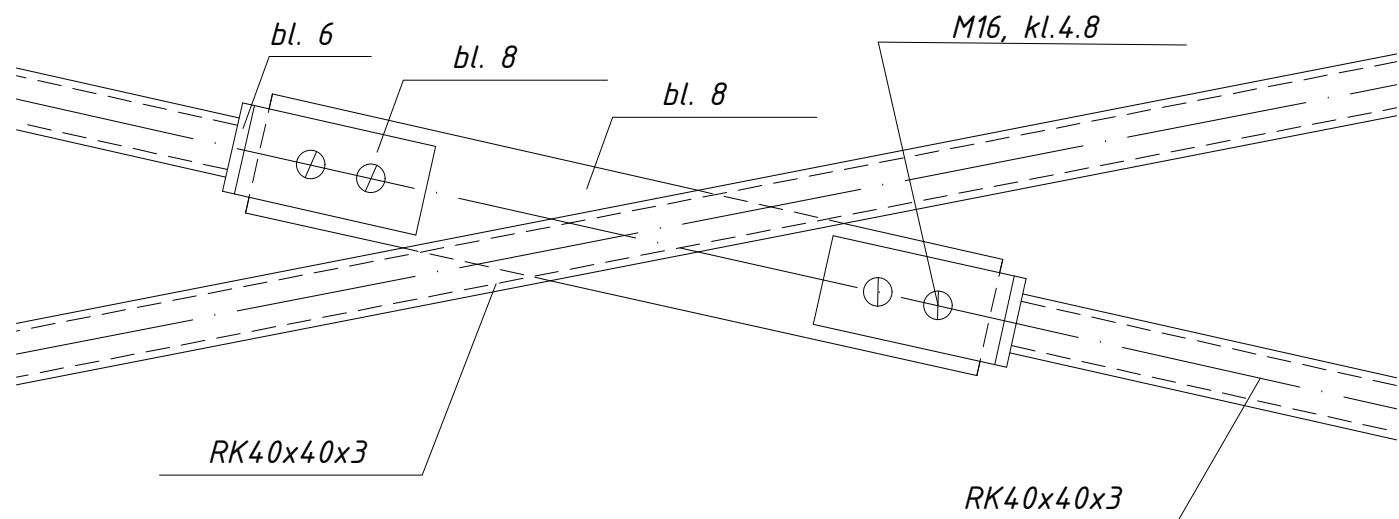

3 - 3

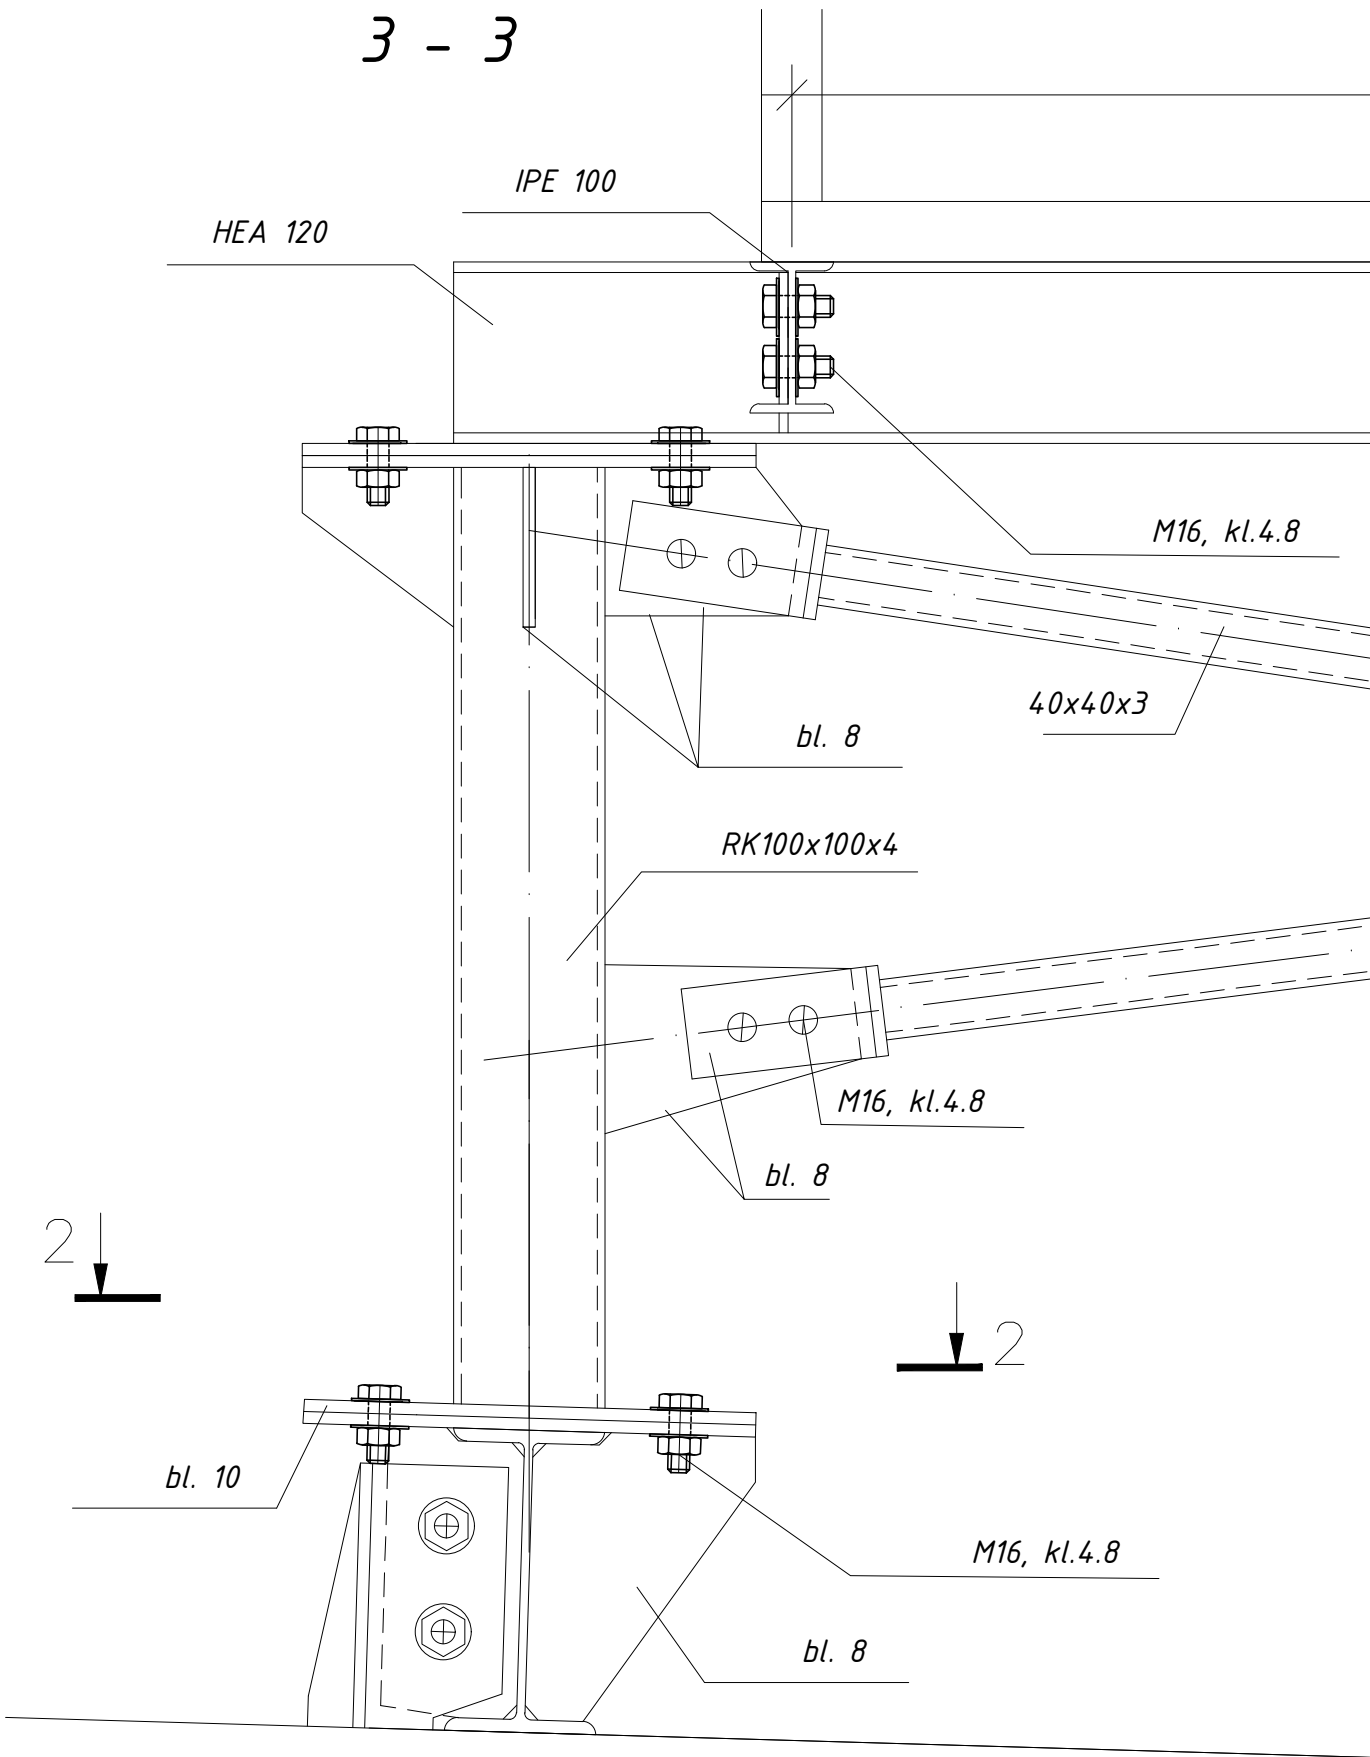

2 - 2

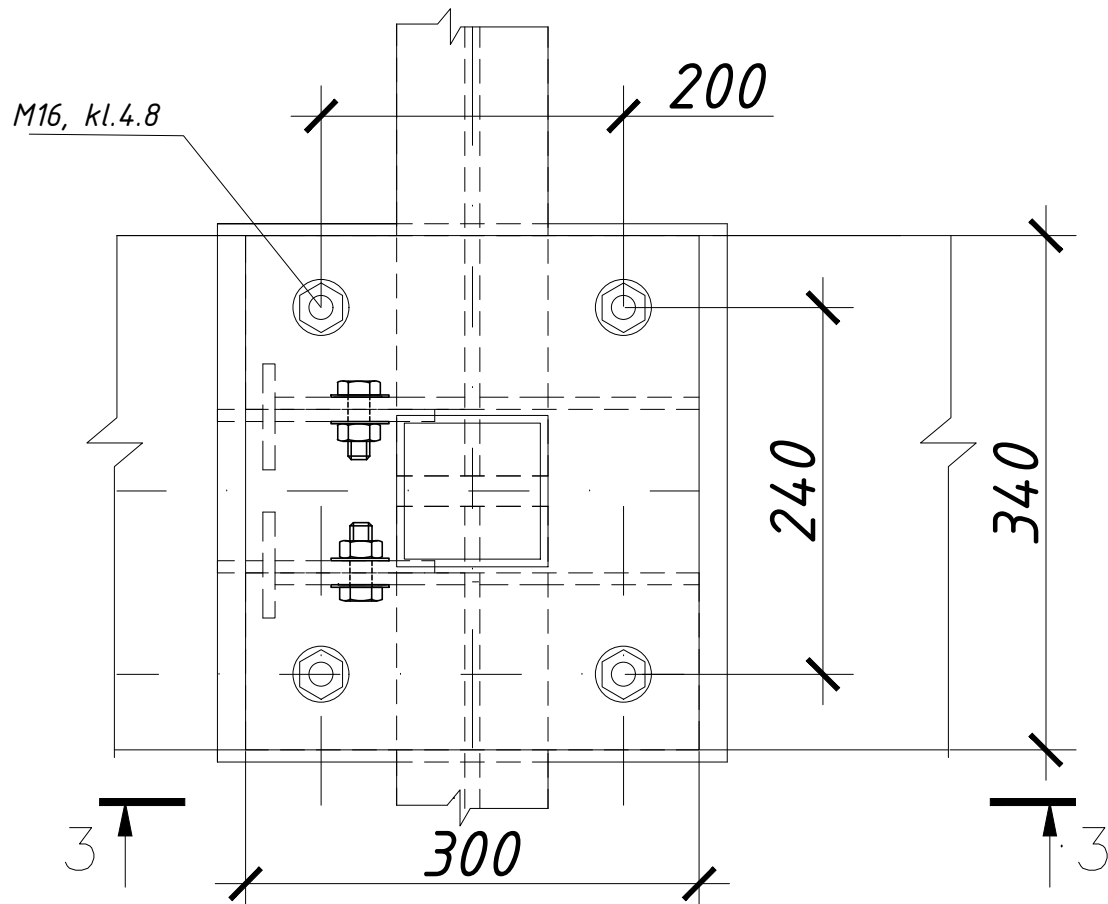

Ilość [szt.]	Nazwa	Profil	Długość [mm]	Masa	
				Jednostkowa [kg/m]	Całkowita [kg]
1	belki	HEA 120	230400	19,09	4398,34
1	stężenie	RK40X40X3	179200	3,3	591,36
1	belki	IPE 100	470400	6,7	3152,68
1	słup	RK100x100x8	47360	11,7	554,11
Masa łączna elementów [kg]					8141,38
Dodatek na spoiny 5%					407,1
Masa łączna jednego elementu [kg]					8548,44

245-PW-KON-EA-RZU-RF-1028-A0

NAZWA OBIEKTU BUDOWLANEGO  
KOMPLEKS SPORTOWY W PIEKARACH ŚLĄSKICH, BUDOWA BASENU ZE SPA I STREFĄ FITNESS, HALI  
SPORTOWEJ ZE STRZELNICĄ SPORTOWĄ I GARAZEM PODZIEMNYM, WRAZ Z ZAGOSPODAROWANIEM  
TERENU ORAZ NIEZBEDNĄ INFRASTRUKTURĄ TECHNICZNĄ PODZIEMNĄ I NAZIEMNĄ

FAZA PROJEKTU  
PROJEKT WYKONAWCZY

LOKALIZACJA OBIEKTU BUDOWLANEGO  
PIEKARY ŚLĄSKIE  
UL. SOLIDARNOŚCI

INWESTOR  
Gmina Piekary Śląskie  
ul. Bytomska 84, 42-940  
Piekary Śląskie



GENERALNY PROJEKTANT  
jsk architektki | pszeszuliny & rutz  
JSK Architekci Sp. z o.o.  
ul. Zwirki i Wigury 18  
02-092, Warszawa  
tel.: 0048 22 660 30 00  
e-mail: jsk@jskarchitekci.pl

PROJEKTANT BRANŻOWY

MATEJKO I PARTNERZY  
Biuro Konstrukcyjne Mirosław Matejko  
ul. Tęczyńska 13  
53-601, Wrocław  
tel.: 0048 71 345 07 60  
e-mail: mip@mip.wroclaw.pl

PROJEKTANT

mgr inż. Mirosław Matejko

702/01/DUW

PROJEKTANT SPRAWDZAJĄCY

mgr inż. Marcin Wesoly

7/DOŚ/04

PROJEKTANT

mgr inż. Marcin Wesoly

7/DOŚ/04

PROJEKTANT

mgr inż. Marcin Wesoly