

ROZDZIELNICA RT
Switchboard RT

Zasilanie

SPD

Lampa szafy sterowniczej

Gniazdo elektryczne

Zasilanie dla zasilacza

12

13


14

15

16

17

18

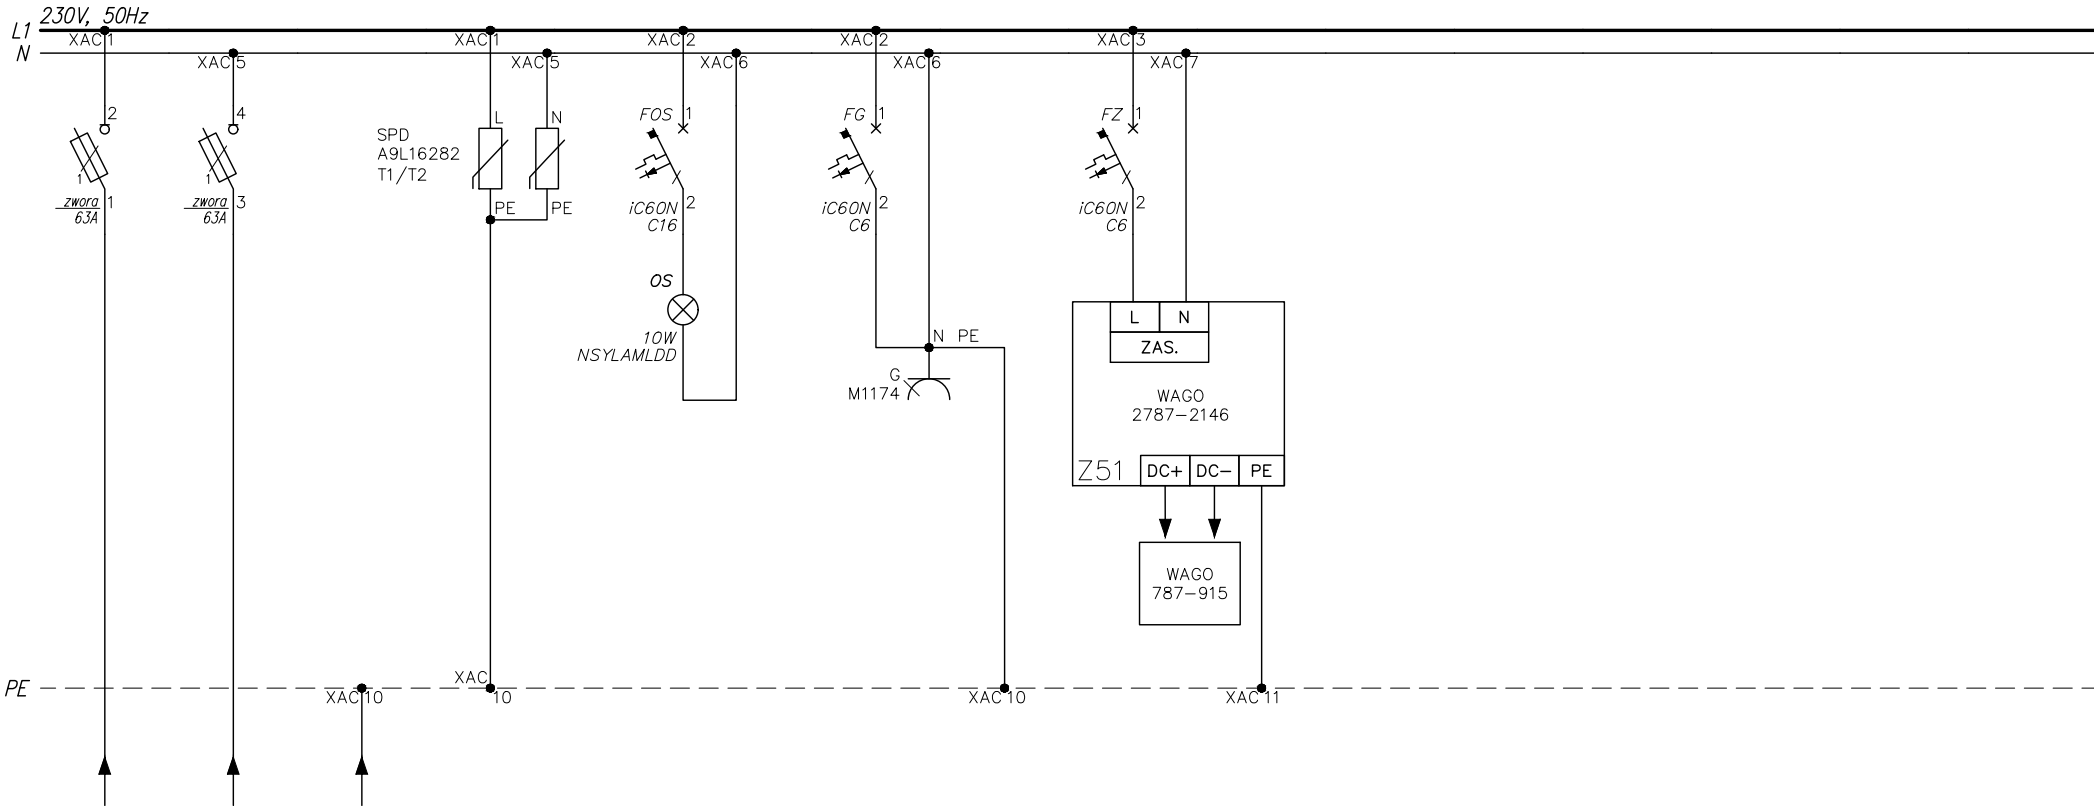

JSK ARCHITEKCI
Sp. z o. o.

ul. Żwirki i Wigury 18
02-092, Warszawa
tel. +48 22 660 30 00
NIP: 9511897823
REGON: 014844081
e-mail: jsk@jskarchitekci.pl

Zlecieniodawca - Inwestor:
Gmina Piekary Śląskie
ul. Bytomaska 84, 42-940
Piekary Śląskie

Nazwa i lokalizacja inwestycji:
KOMPLEKS SPORTOWY W PIEKARACH ŚLĄSKICH, BUDOWA BASENU ZE SPA I
STREFĄ FITNESS, HALI SPORTOWEJ ZE STRZELNICĄ SPORTOWĄ I GARAŻEM
PODZIEMNYM, WRAZ Z ZAGOSPODAROWANIEM, TERENU ORAZ NIEZBĘDNĄ
INFRASTRUKTURĄ TECHNICZNĄ PODZIEMNĄ ORAZ NADZIEMNĄ

branża: INSTALACJE ELEKTRYCZNE

stadium: Projekt wykonawczy


rewizja: A0

nazwa rysunku: Schemat rozdzielnic RT

Funkcja	imię i nazwisko	podpis:	data opracowania:
Projektant	mgr inż. Wojciech KOMPALA uprawnienia nr: 353/DOS/10	<i>Kompala</i>	28/06/2024
Sprawdzający	mgr inż. Mateusz Biernacki uprawnienia nr: OPL/2079/PWBE/22	<i>Biernacki</i>	arkusz: 1/7

nr rys.: 245-PW-ELE-ABC-SCH-ZZ-1007-A0

ROZDZIELNICA RT
Switchboard RT

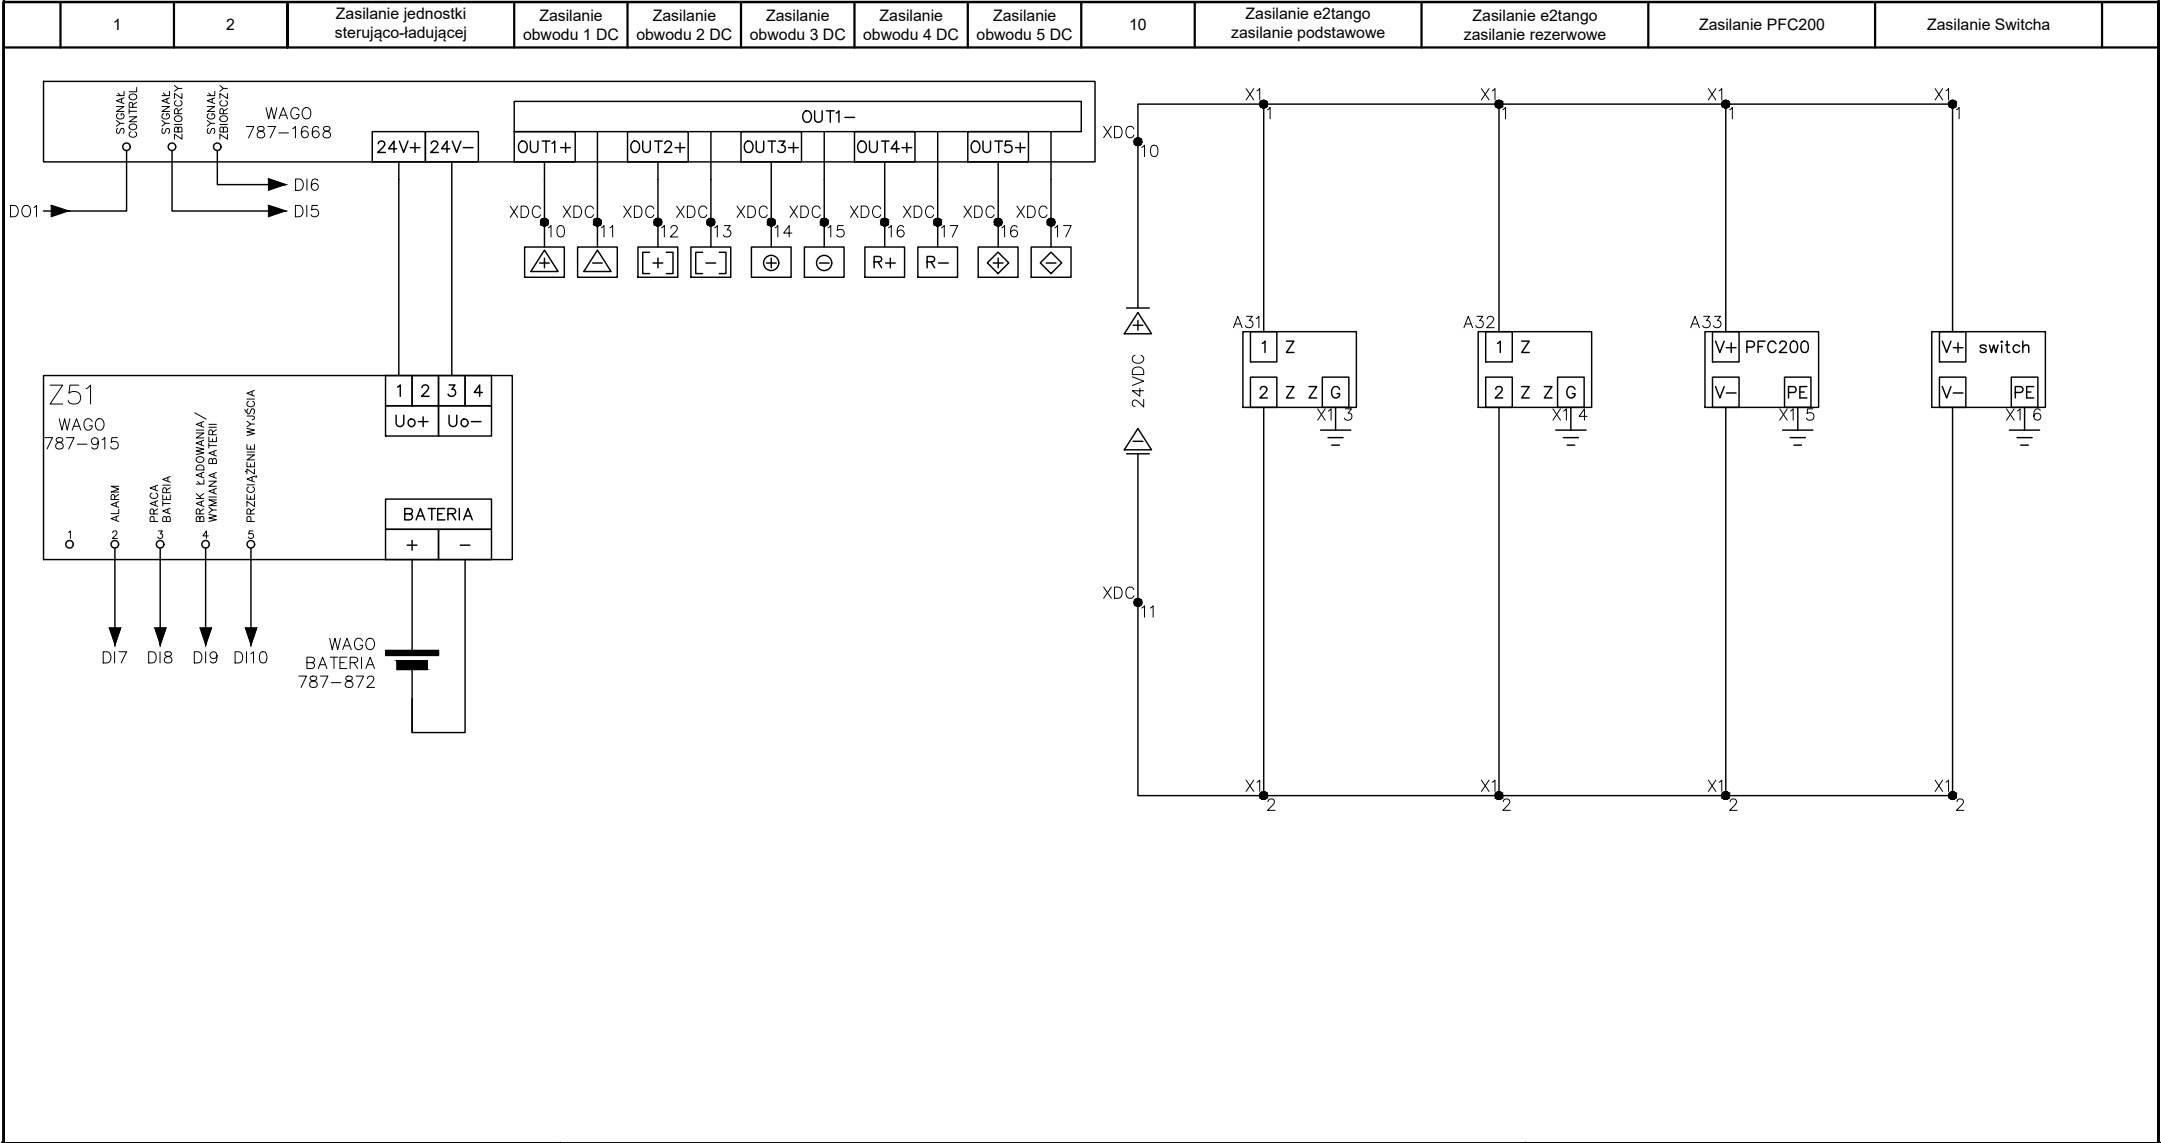

JSK ARCHITEKCI
Sp. z o. o.
ul. Żwirki i Wigury 18
02-092, Warszawa
tel. +48 22 660 30 00
NIP: 9511897823
REGON: 014844081
e-mail: jsk@jskarchitekci.pl

Zlecieniodawca - Inwestor:
Gmina Piekary Śląskie
ul. Bytomaska 84, 42-940
Piekary Śląskie

Nazwa i lokalizacja inwestycji:
KOMPLEKS SPORTOWY W PIEKARACH ŚLĄSKICH, BUDOWA BASENU ZE SPA I
STREFĄ FITNESS, HALI SPORTOWEJ ZE STRZELNICĄ SPORTOWĄ I GARAŻEM
PODZIEMNYM, WRAZ Z ZAGOSPODAROWANIEM, TERENU ORAZ NIEZBĘDNĄ
INFRASTRUKTURĄ TECHNICZNĄ PODZIEMNĄ ORAZ NADZIEMNĄ

branża: INSTALACJE ELEKTRYCZNE

stadium: Projekt wykonawczy

rewizja: A0

nazwa rysunku:


 

 

 
Schemat rozdzielnic RT

Funkcja	imię i nazwisko	podpis:	
Projektant	mgr inż. Wojciech KOMPAŁA uprawnienia nr: 353/DOS/10		data opracowania: 28/06/2024
Sprawdzający	mgr inż. Mateusz Biernacki uprawnienia nr: OPL/2079/PWBE/22		arkusz: 2/7

nr rys.: 245-PW-ELE-ABC-SCH-ZZ-1007-A0


Switchboard RT



[illegible]

<div>JSK ARCHITEKCI Sp. z o. o.</div> <div>ul. Żwirki i Wigury 18 02-092, Warszawa</div> <div>tel. +48 22 660 30 00 NIP: 9511897823 REGON: 014844081 e-mail: jsk@jskarchitekci.pl</div>	<div>Zleconiodawca - Inwestor: Gmina Piekary Śląskie ul. Bytomaska 84, 42-940 Piekary Śląskie</div>	<div>Nazwa i lokalizacja inwestycji: KOMPLEKS SPORTOWY W PIEKARACH ŚLĄSKICH, BUDOWA BASENU ZE SPA I STREFĄ FITNES, HALI SPORTOWEJ ZE STRZELNICĄ SPORTOWĄ I GARAŻEM PODZIEMNYM, WRAZ Z ZAGOSPODAROWAMIR, TERENU ORAZ NIEZBĘDNĄ INFRASTRUKTURĄ TECHNICZNĄ PODZIEMNĄ ORAZ NADZIEMNĄ</div>	<table><tr><td>Funkcja</td><td>imię i nazwisko</td><td>podpis:</td><td></td></tr><tr><td>Projektant</td><td>mgr inż. Wojciech KOMPAŁA uprawnienia nr: 353/DOŚ/10</td><td></td><td>data opracowania: 28/06/2024</td></tr><tr><td>Sprawdzający</td><td>mgr inż. Mateusz Biernacki uprawnienia nr: OPL/2079/PWBE/22</td><td></td><td>arkusz: 3/7</td></tr></table>	Funkcja	imię i nazwisko	podpis:		Projektant	mgr inż. Wojciech KOMPAŁA uprawnienia nr: 353/DOŚ/10		data opracowania: 28/06/2024	Sprawdzający	mgr inż. Mateusz Biernacki uprawnienia nr: OPL/2079/PWBE/22		arkusz: 3/7
	Funkcja	imię i nazwisko	podpis:												
	Projektant	mgr inż. Wojciech KOMPAŁA uprawnienia nr: 353/DOŚ/10		data opracowania: 28/06/2024											
Sprawdzający	mgr inż. Mateusz Biernacki uprawnienia nr: OPL/2079/PWBE/22		arkusz: 3/7												
<div>branża:INSTALACJE ELEKTRYCZNE</div> <div>stadium:Projekt wykonawczy</div> <div>rewizja:A0</div>		<div>nr rys.:245-PW-ELE-ABC-SCH-ZZ-1007-A0</div>													
<div>Schemat rozdzielnic RT</div>															


Switchboard RT

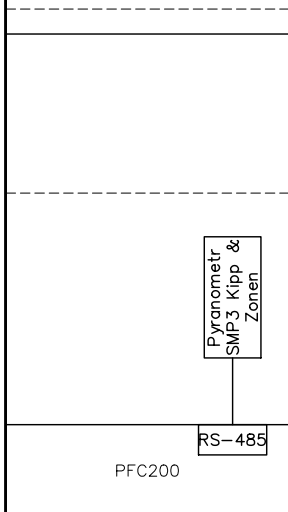	1	Komunikacja pyranometr									11	12	13	14	15	16	17	18	
--	---	---------------------------	--	--	--	--	--	--	--	--	----	----	----	----	----	----	----	----	--



<div>JSK ARCHITEKCI Sp. z o. o.</div> <div>ul. Żwirki i Wigury 18 02-092, Warszawa</div> <div>tel. +48 22 660 30 00 NIP: 9511897823 REGON: 014844081 e-mail: jsk@jskarchitekci.pl</div>	<div>Zleciennodawca - Inwestor: Gmina Piekary Śląskie ul. Bytomaska 84, 42-940 Piekary Śląskie</div>	<div>Nazwa i lokalizacja inwestycji: KOMPLEKS SPORTOWY W PIEKARACH ŚLĄSKICH, BUDOWA BASENU ZE SPA I STREFA FITNESS, HALI SPORTOWEJ ZE STRZELNICĄ SPORTOWĄ I GARAŻEM PODZIEMNYM, WRAZ Z ZAGOSPODAROWANIEM, TERENU ORAZ NIEZBĘDNĄ INFRASTRUKTURĄ TECHNICZNĄ PODZIEMNĄ ORAZ NADZIEMNĄ</div>	<div>Funkcja</div> <div>Projektant</div> <div>mgr inż. Wojciech KOMPALA uprawnienia nr: 353/DOŚ/10</div>	<div>imię i nazwisko</div> <div>mgr inż. Wojciech KOMPALA</div>	<div>podpis:</div> <div></div>	<div>data opracowania:</div> <div>28/06/2024</div>	
	<div>branża:</div> <div>INSTALACJE ELEKTRYCZNE</div>	<div>stadium:</div> <div>Projekt wykonawczy</div>	<div>rewizja:</div> <div>A0</div>	<div>Sprawdzający</div> <div>mgr inż. Mateusz Biernacki uprawnienia nr: OPL/2079/PWBE/22</div>	<div>imię i nazwisko</div> <div>mgr inż. Mateusz Biernacki</div>	<div>podpis:</div> <div></div>	<div>arkusz:</div> <div>4/7</div>
	<div>nazwa rysunku:</div> <div>Schemat rozdzielnic RT</div>			<div>nr rys.:</div> <div>245-PW-ELE-ABC-SCH-ZZ-1007-A0</div>			

ROZDZIELNICA RT
Switchboard RT

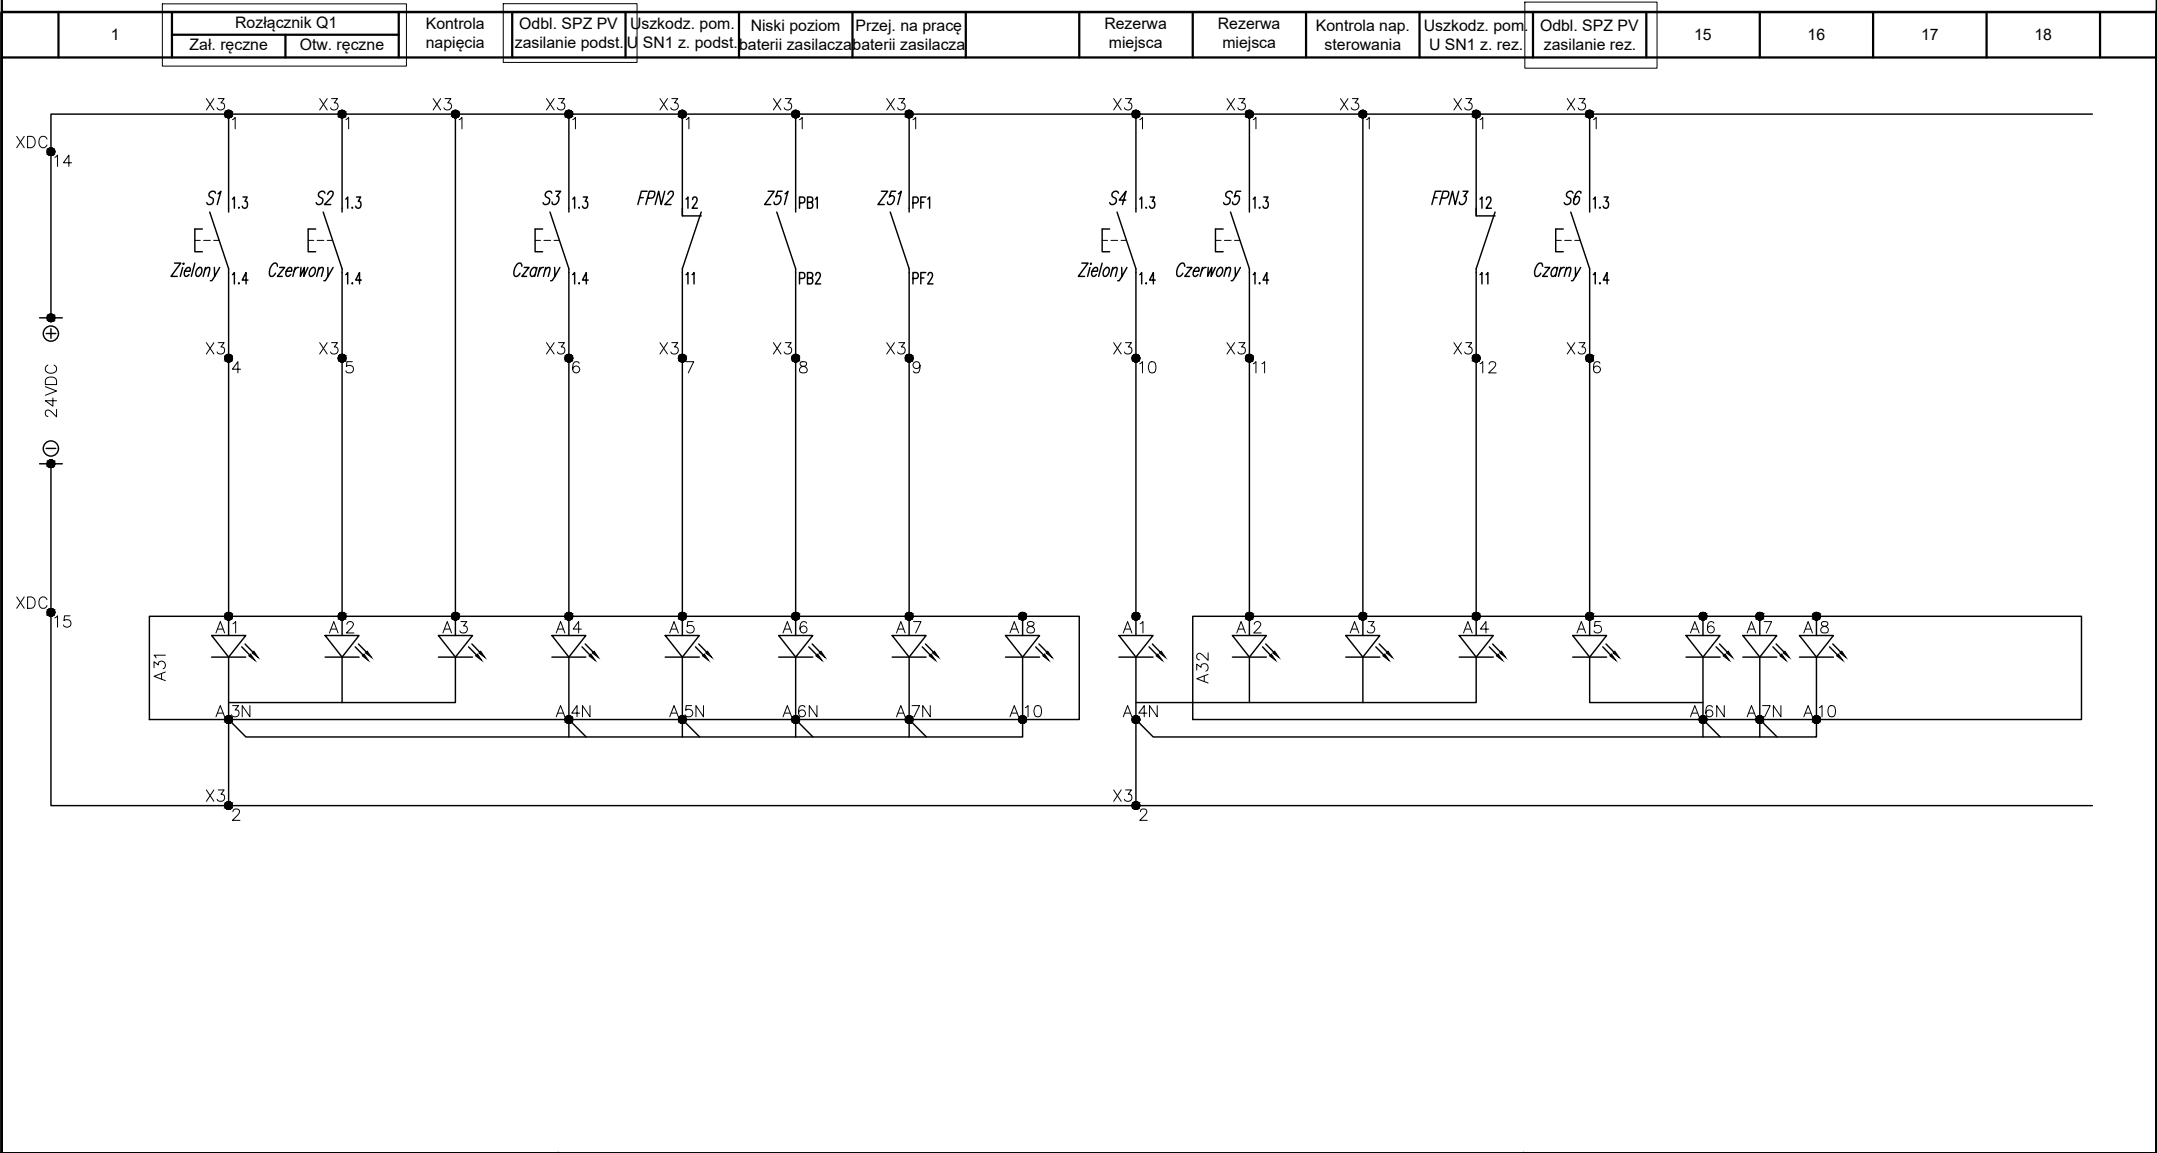

JSK ARCHITEKCI
Sp. z o. o.
ul. Żwirki i Wigury 18
02-092, Warszawa
tel. +48 22 660 30 00
NIP: 9511897823
REGON: 014844081
e-mail: jsk@jskarchitekci.pl

Zleconiodawca - Inwestor:
Gmina Piekary Śląskie
ul. Bytomaska 84, 42-940
Piekary Śląskie

Nazwa i lokalizacja inwestycji:
KOMPLEKS SPORTOWY W PIEKARACH ŚLĄSKICH, BUDOWA BASENU ZE SPA I
STREFĄ FITNESS, HALI SPORTOWEJ ZE STRZELNICĄ SPORTOWĄ I GARAŻEM
PODZIEMNYM, WRAZ Z ZAGOSPODAROWANIEM, TERENU ORAZ NIEZBĘDNĄ
INFRASTRUKTURĄ TECHNICZNĄ PODZIEMNĄ ORAZ NADZIEMNĄ

branża: INSTALACJE ELEKTRYCZNE

stadium: Projekt wykonawczy

rewizja: A0

nazwa rysunku:


Schemat rozdzielnic RT

Funkcja	imię i nazwisko	podpis:	data opracowania:
Projektant	mgr inż. Wojciech KOMPALA uprawnienia nr: 353/DOS/10	<i>Kompala</i>	28/06/2024
Sprawdzający	mgr inż. Mateusz Biernacki uprawnienia nr: OPL/2079/PWBE/22	<i>Biernacki</i>	arkusz: 5/7

nr rys.: 245-PW-ELE-ABC-SCH-ZZ-1007-A0

ROZDZIELNICA RT
Switchboard RT

	1	Sygn. praca PV zas. podst.	Sygn. awaria PV zas. podst.	Sygn. praca PV zas. rez.	Sygn. awaria PV zas. rez.	Otwórz Q1 z PFC200	Zamknij Q1 z PFC200	Zasilanie napędu Q1	9	10	11	12	13	14	15	16	17	18	
--	---	-------------------------------	--------------------------------	-----------------------------	------------------------------	-----------------------	------------------------	------------------------	---	----	----	----	----	----	----	----	----	----	--

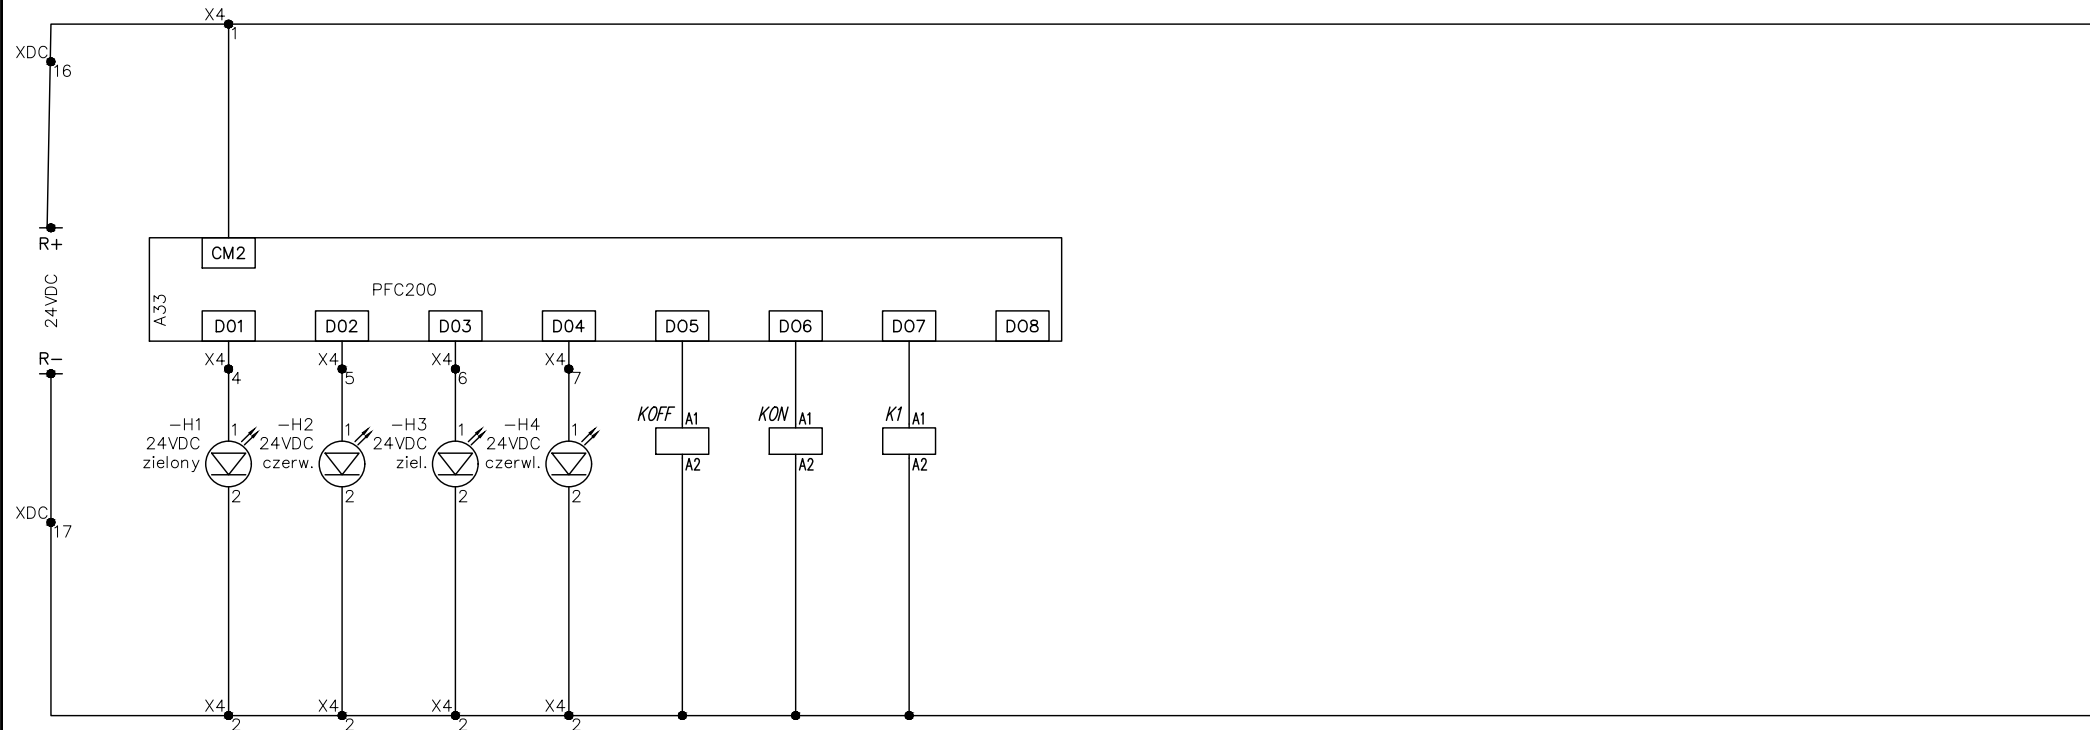

JSK ARCHITEKCI
Sp. z o. o.
ul. Żwirki i Wigury 18
02-092, Warszawa
tel. +48 22 660 30 00
NIP: 9511897823
REGON: 014844081
e-mail: jsk@jskarchitekci.pl

Zlecienniodawca - Inwestor:
Gmina Piekary Śląskie
ul. Bytomaska 84, 42-940
Piekary Śląskie

Nazwa i lokalizacja inwestycji:
KOMPLEKS SPORTOWY W PIEKARACH ŚLĄSKICH, BUDOWA BASENU ZE SPA I
STREFĄ FITNESS, HALI SPORTOWEJ ZE STRZELNICĄ SPORTOWĄ I GARAŻEM
PODZIEMNYM, WRAZ Z ZAGOSPODAROWANIEM, TERENU ORAZ NIEZBĘDNĄ
INFRASTRUKTURĄ TECHNICZNĄ PODZIEMNĄ ORAZ NADZIEMNĄ

branża: INSTALACJE ELEKTRYCZNE

stadium: Projekt wykonawczy

rewizja: A0


nazwa rysunku:

Schemat rozdzielnic RT

Funkcja	imię i nazwisko	podpis:	data opracowania:
Projektant	mgr inż. Wojciech KOMPAŁA uprawnienia nr: 353/DOS/10	<i>Kompała</i>	28/06/2024
Sprawdzający	mgr inż. Mateusz Biernacki uprawnienia nr: OPL/2079/PWBE/22	<i>Biernacki</i>	arkusz: 6/7

nr rys.: 245-PW-ELE-ABC-SCH-ZZ-1007-A0

ROZDZIELNICA RT
Switchboard RT

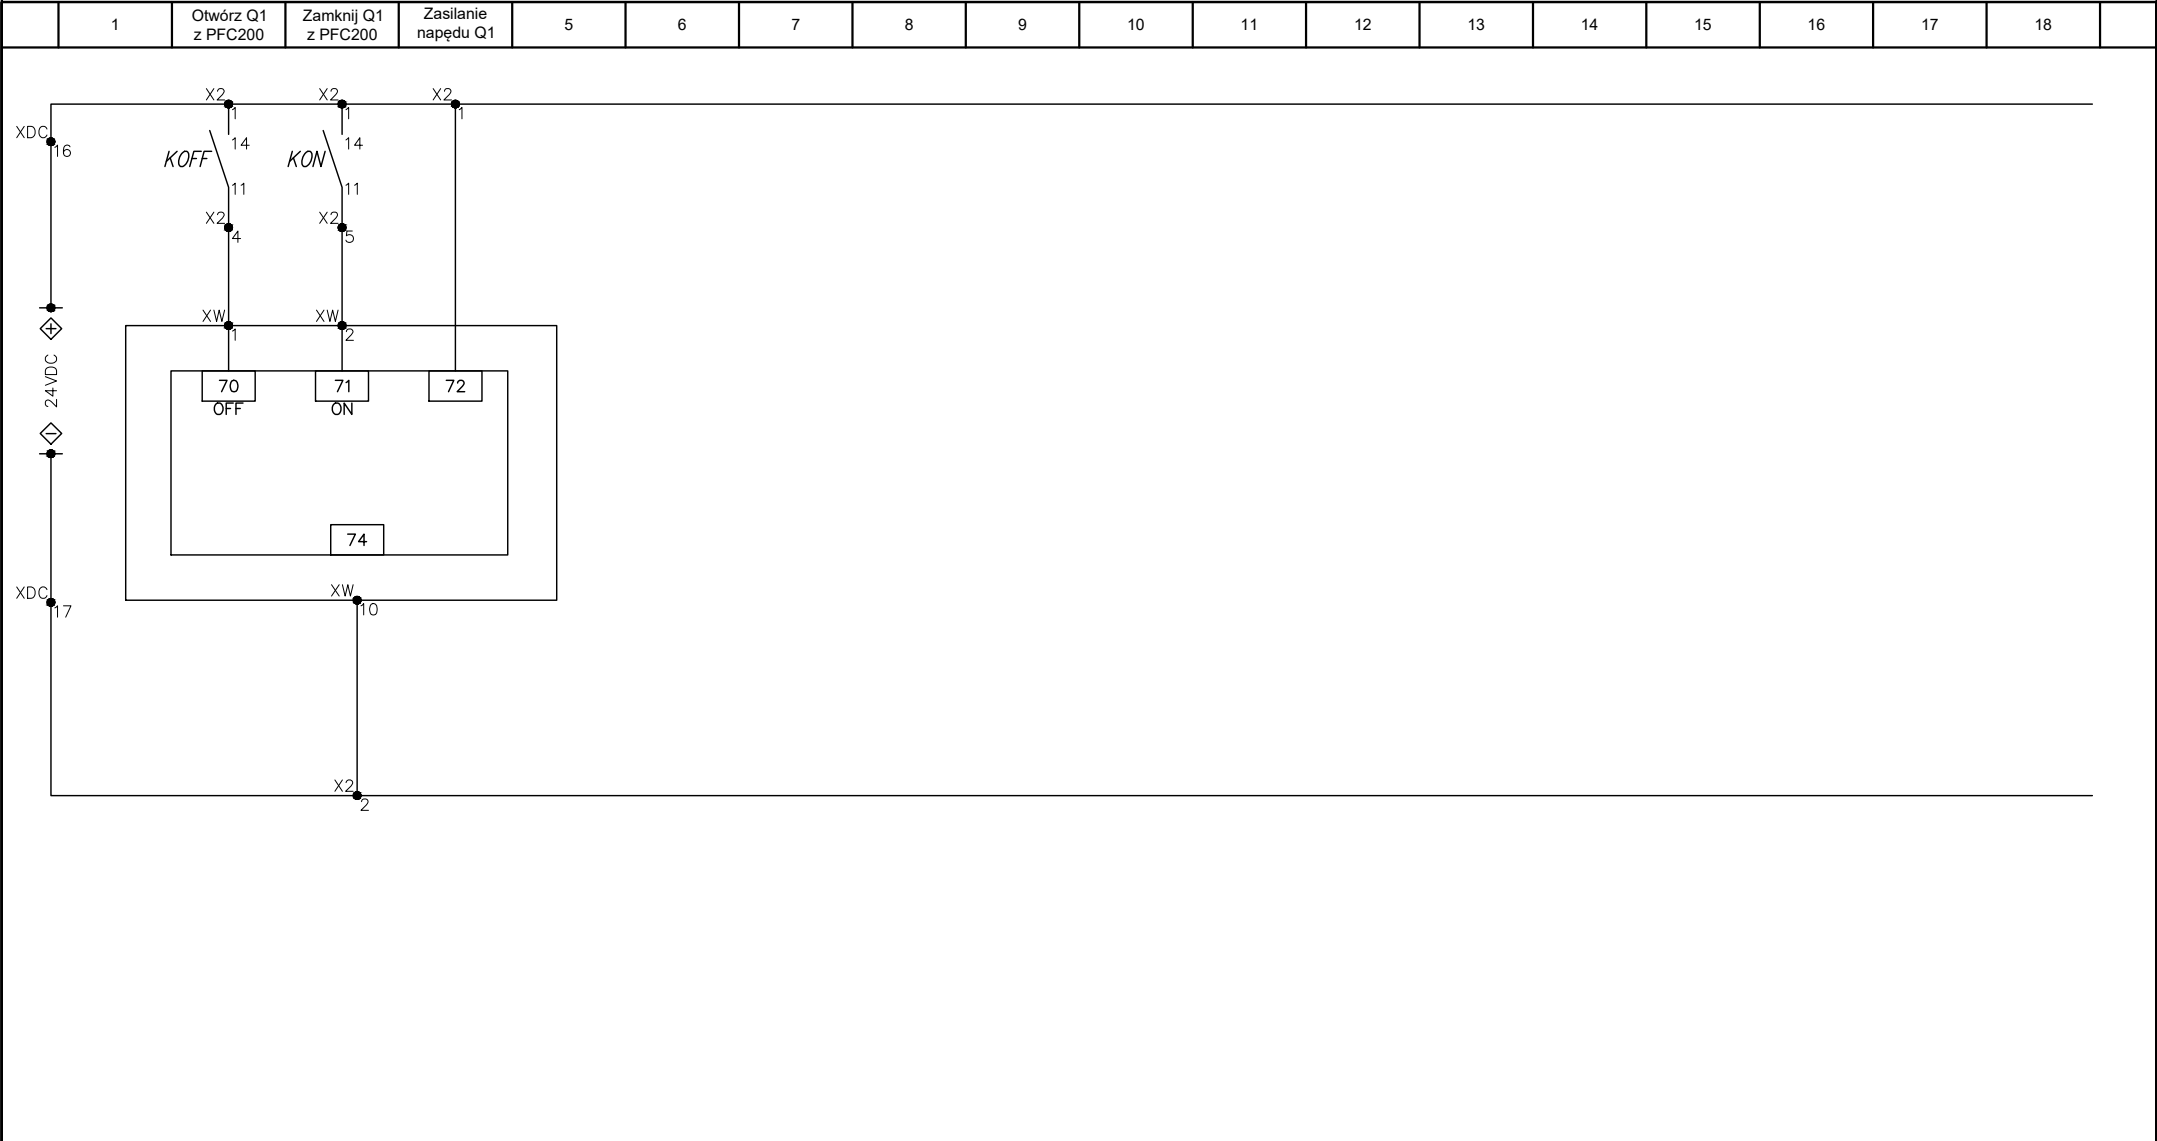

JSK ARCHITEKCI
Sp. z o. o.
ul. Żwirki i Wigury 18
02-092, Warszawa
tel. +48 22 660 30 00
NIP: 9511897823
REGON: 014844081
e-mail: jsk@jskarchitekci.pl

Zleciodawca - Inwestor:
Gmina Piekary Śląskie
ul. Bytomaska 84, 42-940
Piekary Śląskie

Nazwa i lokalizacja inwestycji:
KOMPLEKS SPORTOWY W PIEKARACH ŚLĄSKICH, BUDOWA BASENU ZE SPA I
STREFĄ FITNESS, HALI SPORTOWEJ ZE STRZELNICĄ SPORTOWĄ I GARAŻEM
PODZIEMNYM, WRAZ Z ZAGOSPODAROWANIEM, TERENU ORAZ NIEZBĘDNĄ
INFRASTRUKTURĄ TECHNICZNĄ PODZIEMNĄ ORAZ NADZIEMNĄ

branża: INSTALACJE ELEKTRYCZNE

stadium: Projekt wykonawczy

rewizja: A0

nazwa rysunku:

Schemat rozdzielnic RT

Funkcja	imię i nazwisko	podpis:	
Projektant	mgr inż. Wojciech KOMPALA uprawnienia nr: 353/DOS/10		data opracowania: 28/06/2024
Sprawdzający	mgr inż. Mateusz Biernacki uprawnienia nr: OPL/2079/PWBE/22		arkusz: 7/7

nr rys.: 245-PW-ELE-ABC-SCH-ZZ-1007-A0