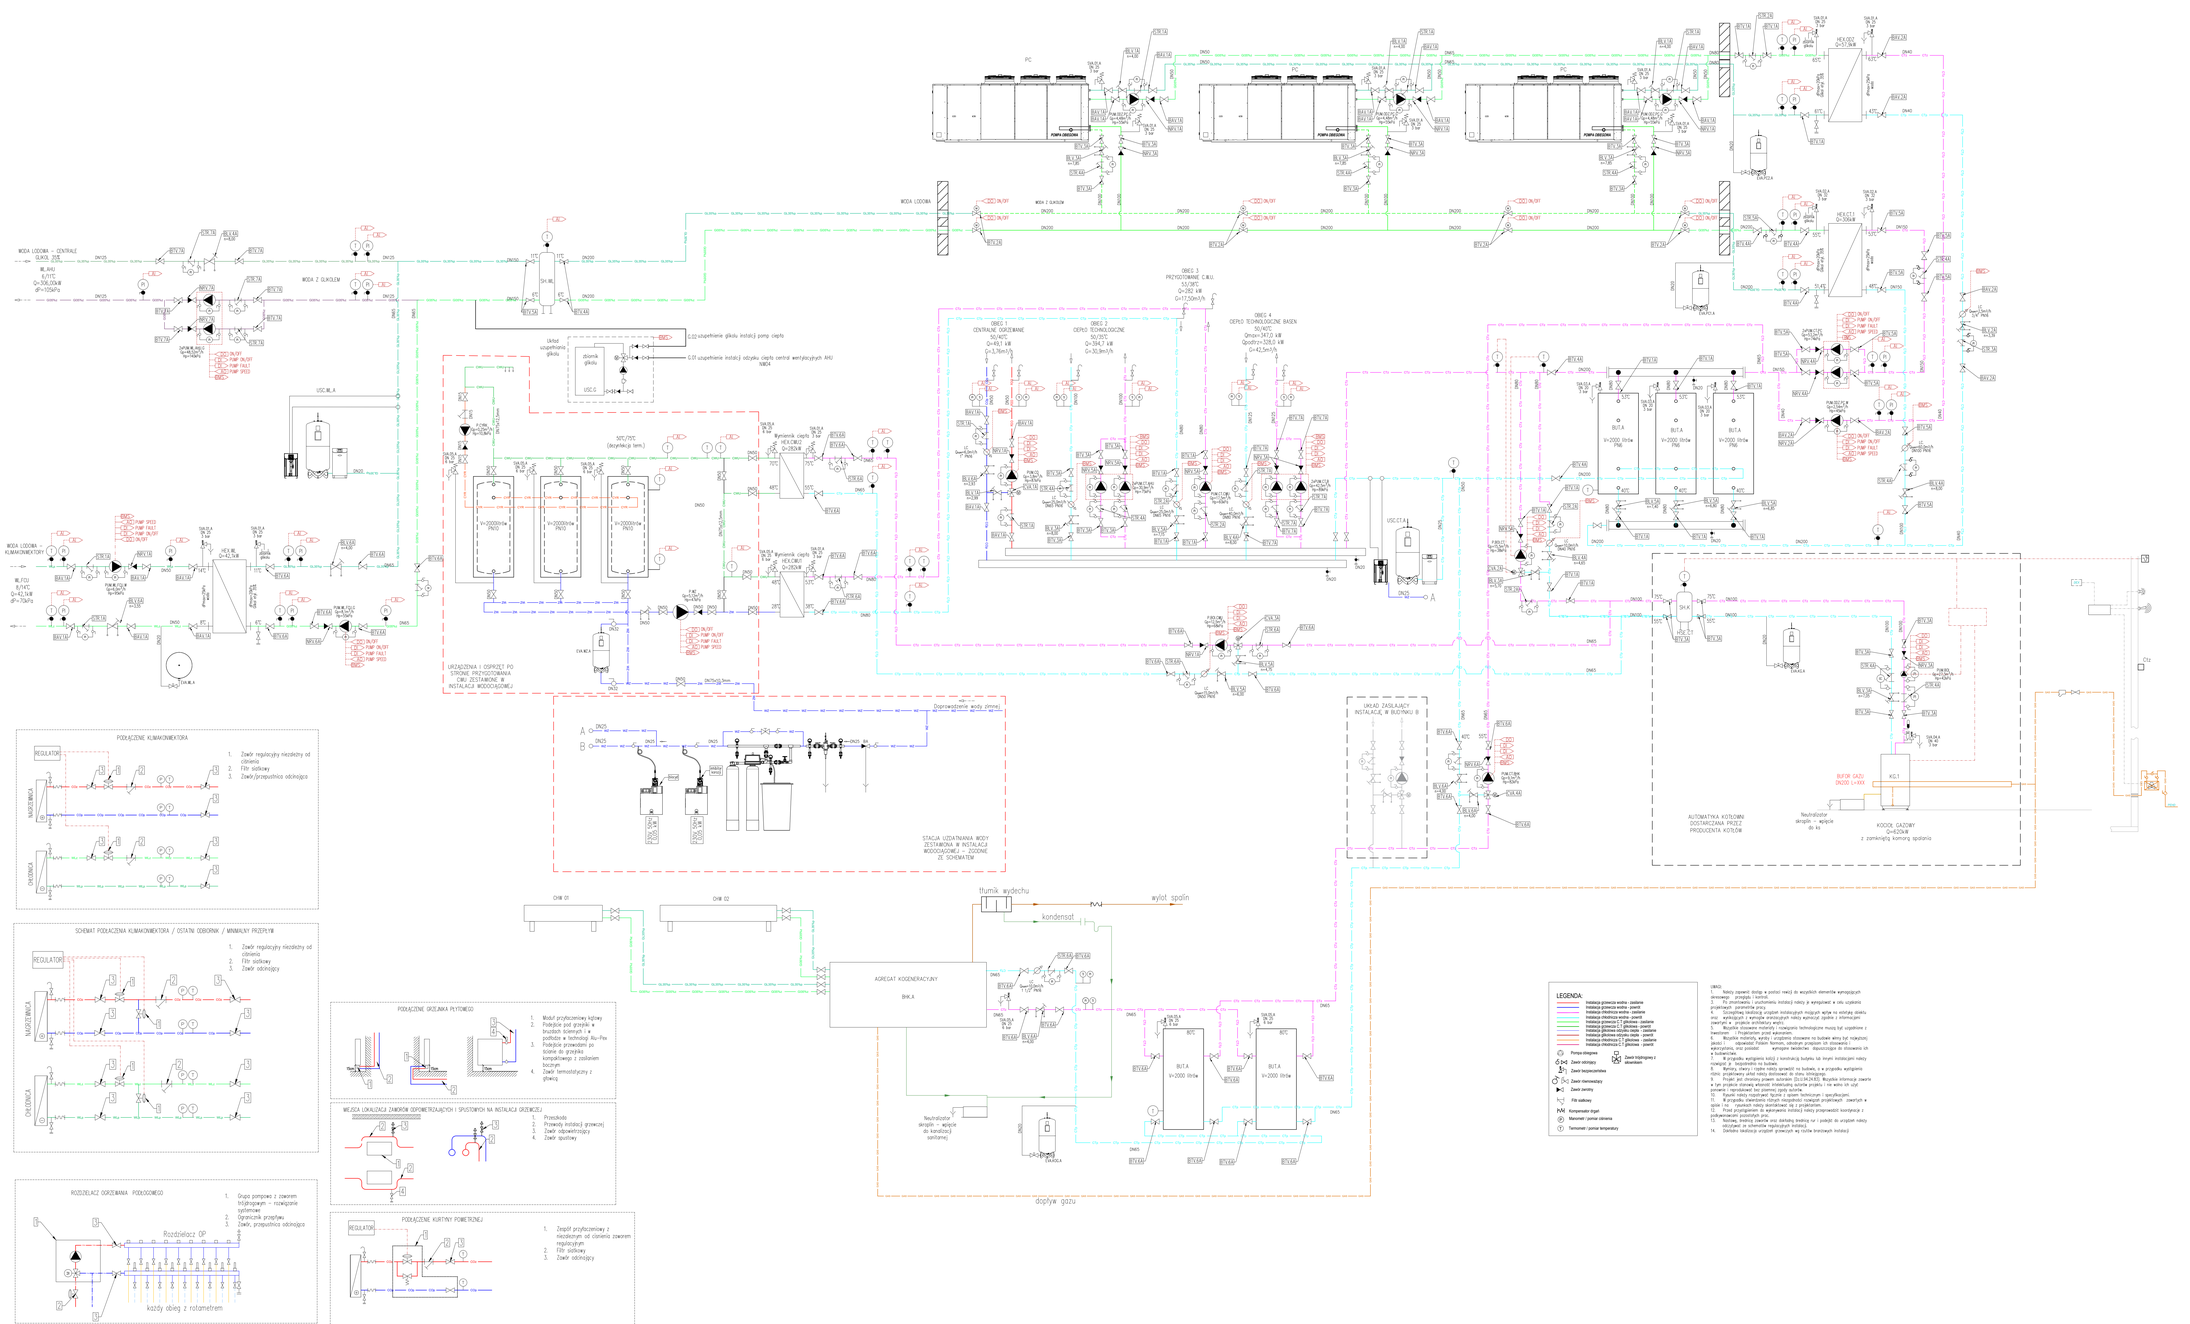

Nr	Data	Zmiany

-245-PW-OGR-EA-SCH-ZZ-0011-A0

NUMER PROJEKTU | FAZA PROJEKTU | BRANŻA | OBIEKT | RODZAJ RYSUNKU | POZIOM | NUMER RYSUNKU | NUMER REWIZJI

NAZWA OBIEKTU BUDOWLANEGO
KOMPLEKS SPORTOWY W PIEKARACH ŚLĄSKICH, BUDOWA BASENU ZE SPA I STREFĄ FITNESS, HALI SPORTOWEJ ZE STRZELNICĄ SPORTOWĄ I GARAŻEM PODZIEMNYM, WRAZ Z ZAGOSPODAROWANIEM TERENU ORAZ NIEZBĘDNĄ INFRASTRUKTURĄ TECHNICZNĄ PODZIEMNĄ I NADZIEMNĄ.

FAZA PROJEKTU
PROJEKT WYKONAWCZY

LOKALIZACJA OBIEKTU BUDOWLANEGO
PIEKARY ŚLĄSKIE
UL. SOLIDARNOŚCI

INWESTOR
Gmina Piekary Śląskie
ul. Bytomska 84, 42-940
Piekary Śląskie

GENERALNY PROJEKTANT
jsk architekci | pszczelnicy & rwtz
JSK Architekci Sp. z o.o.
ul. Zwirki i Wigury 16
02-092, Warszawa
tel.: 0048 22 660 30 00
e-mail: jsk@jskarchitekci.pl

PROJEKTANT BRANŻOWY
BD Group Sp. z o.o. Sp. k.
ul. Przyjaźni 660 LU1
53-030, Wrocław
e-mail: biuro@bd-group.pl

PROJEKTANT: **Julita Donocik**	NR UPRAWNIEŃ: **182/DOŚ/14**	PODPIS
PROJEKTANT SPRAWDZAJĄCY: **Łukasz Donocik**	NR UPRAWNIEŃ: **350/DOŚ/15**	PODPIS
RYSOWAŁ: **Radosław Górecki**		

BRANŻA	SKALA	DATA
IS	1:100	**28.06.2024**
	ROZMIAR ARKUSZA	

TYTUŁ RYSUNKU
SCHEMAT ŹRÓDŁA CIEPŁA I CHŁODU BUDYNKU A

-245-PW-OGR-EA-SCH-ZZ-0011-A0

NUMER PROJEKTU | FAZA PROJEKTU | BRANŻA | OBIEKT | RODZAJ RYSUNKU | POZIOM | NUMER RYSUNKU | NUMER REWIZJI