

LEGENDA

Rodzaj fasady

- FA.GRC.01 płyty z betonu GRC, ryflowane, barwione w masie na kolor NCS S2010-Y40R, montaż za pomocą wieszaków przykręconych od tyłu płyty, płyty wieszane na poziomym profilu montowanym do pionowych elementów.
- FA.GRC.02 płyty z betonu GRC, gładkie, niebarwione, montaż za pomocą wieszaków przykręconych od tyłu płyty, płyty wieszane na poziomym profilu montowanym do pionowych elementów.
- FA.GRC.03 płyty z betonu GRC, gładkie, barwione w masie na kolor NCS S2010-Y40R, montaż za pomocą wieszaków przykręconych od tyłu płyty, płyty wieszane na poziomym profilu montowanym do pionowych elementów.

FA.G01

fasada szklano-aluminiowa

FA.ALU.01

fasada szklano-aluminiowa z przesuwną z profili aluminiowych, lakierowanych

FA.ALU.02

przesłona czerpni w elewacji - żaluzje aluminiowe, lakierowane.

FA.B01

brak wykonczenia; ściana betonowa

Materiał

GL.01

szkło przejrzyste

FA.B01

szkło mleczne

245-PB-ARC-AB-ELW-EA-1220-A2

NUMER PROJEKTU FAZA PROJEKTU BRANŻA OBIEKT RODZAJ RYSUNKU POZIOM NUMER RYSUNKU NUMER REWIZJI

NAZWA OBIEKTU BUDOWLANEGO

KOMPLEKS SPORTOWY W PIEKARACH ŚLĄSKICH, BUDOWA BASENU ZE SPA I STREFĄ FITNESS, HALI SPORTOWEJ ZE STRZELNICĄ SPORTOWĄ I GARAZEM PODZIEMNYM, WRAZ Z ZAGOSPODAROWANIEM TERENU ORAZ NIEZBĘDNĄ INFRASTRUKTURĄ TECHNICZNĄ PODZIEMNĄ I NAZIEMNĄ

FAZA PROJEKTU

Projekt Budowlany

LOKALIZACJA OBIEKTU BUDOWLANEGO

PIEKARY ŚLĄSKIE
UL. SOLIDARNOŚCI

INWESTOR

Gmina Piekary Śląskie

ul. Bytomska 84, 42-940
Piekary Śląskie



GENERALNY PROJEKTANT


jsk architektki | pszczulny & rutz

JSK Architektki Sp. z o.o.
ul. Żwirki i Wigury 18
02-092, Warszawa
tel.: 0048 22 660 30 00
e-mail: jsk@jskarchitektki.pl

PROJEKTANT BRANŻOWY

jsk architektki | pszczulny & rutz

JSK Architektki Sp. z o.o.
biuro Wrocław
ul. Krakowska 29
50-424, Wrocław
tel.: 0048 71 729 38 90
e-mail: jsk@jskarchitektki.pl

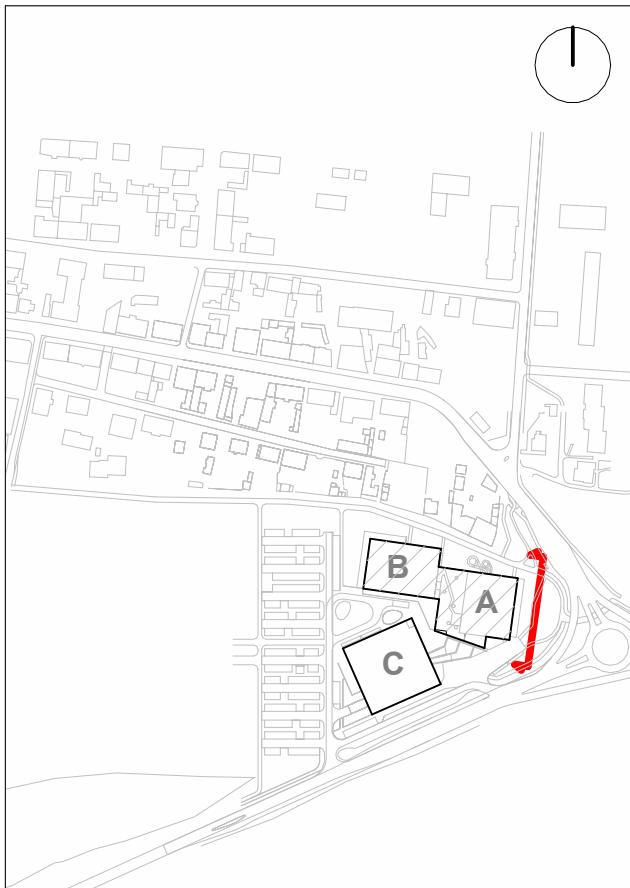

PROJEKTANT

Piotr Bury

NR UPRAWNIEN

MA/012/05

PODPIS

PROJEKTANT SPRAWDZAJĄCY

Mariusz Rutz

NR UPRAWNIEN

Z.P. II-7342 /28/TO/98

PODPIS

RYSOWAŁ

AS, JM

BRANŻA

Architektura

SKALA

1 : 200

DATA

04.04.2024

ROZMIAR ARKUSZA

570 x 297

TYTUŁ RYSUNKU

Elewacja Wschodnia

245-PB-ARC-AB-ELW-EA-1220-A2

NUMER PROJEKTU FAZA PROJEKTU BRANŻA OBIEKT RODZAJ RYSUNKU POZIOM NUMER RYSUNKU NUMER REWIZJI