

LEGENDA

Rodzaj fasady

FA.GRC.D1	plyty z betonu GRC, wykończone w masie na kolor NCS S2015-V40R, montaż za pomocą wieszaków przyklejanych od tyłu; płyty wieszane na poziomym profilu montowanym do pionowych elementów.
FA.GRC.D2	plyty z betonu GRC, gładkie, niebarwione, montaż za pomocą wieszaków przyklejanych od tyłu; płyty wieszane na poziomym profilu montowanym do pionowych elementów.
FA.GRC.D3	plyty z betonu GRC, gładkie, barwione w masie na kolor NCS S2015-V40R, montaż za pomocą wieszaków przyklejanych od tyłu; płyty wieszane na poziomym profilu montowanym do pionowych elementów.
FA.G01	fasada szklano-aluminiowa
FA.ALI.01	fasada szklano-aluminiowa z przeszkloną z profili aluminiowych, lakierowanych
FA.ALI.02	przeszklona czarna w kolorze - szkląca aluminiowa, lakierowana
FA.B01	brak wykończenia, ściana betonowa

Materiał

GL.01	szkło przaprzysła
FA.B01	szkło miedziane



Według Projektu Fasad - Numer Detalu

Nr.	Data	Zmiany

245-PW-ARC-EA-ELW-SO-1240-A0

NUMER PROJEKTU	FAZA PROJEKTU	BRANŻA	OBIEKT	RODZAJ RYSUNKU	POZIOM	NUMER RYSUNKU	NUMER REWIZJI
----------------	---------------	--------	--------	----------------	--------	---------------	---------------

NAZWA OBIEKTU BUDOWLANEGO

KOMPLEKS SPORTOWY W PIEKARACH ŚLĄSKICH, BUDOWA BASENU ZE SPA I STREFA FITNESS, HALI SPORTOWEJ ZE STRZELNICA SPORTOWĄ I GARAZEM PODZIEMNYM, WRAZ Z ZAGOSPODAROWANIEM TERENU ORAZ NIEZBĘDĄ INFRASTRUKTURĄ TECHNICZNĄ PODZIEMNĄ I NAZIEMNĄ

FAZA PROJEKTU

Projekt Wykonawczy

LOKALIZACJA OBIEKTU BUDOWLANEGO

PIEKARY ŚLĄSKIE
UL. SOLIDARNOŚCI

INWESTOR

Gmina Piekary Śląskie
ul. Bytomska 84, 42-940
Piekary Śląskie



GENERALNY PROJEKTANT


jsk architekci | pszczulny & rutz

JSK Architekci Sp. z o.o.
ul. Żwirki i Wigury 18
02-092, Warszawa
tel.: 0048 22 660 30 00
e-mail: jsk@jskarchitekci.pl

PROJEKTANT BRANŻOWY

jsk architekci | pszczulny & rutz

JSK Architekci Sp. z o.o.
biuro Wrocław
ul. Krakowska 29
50-424, Wrocław
tel.: 0048 71 729 38 90
e-mail: jsk@jskarchitekci.pl

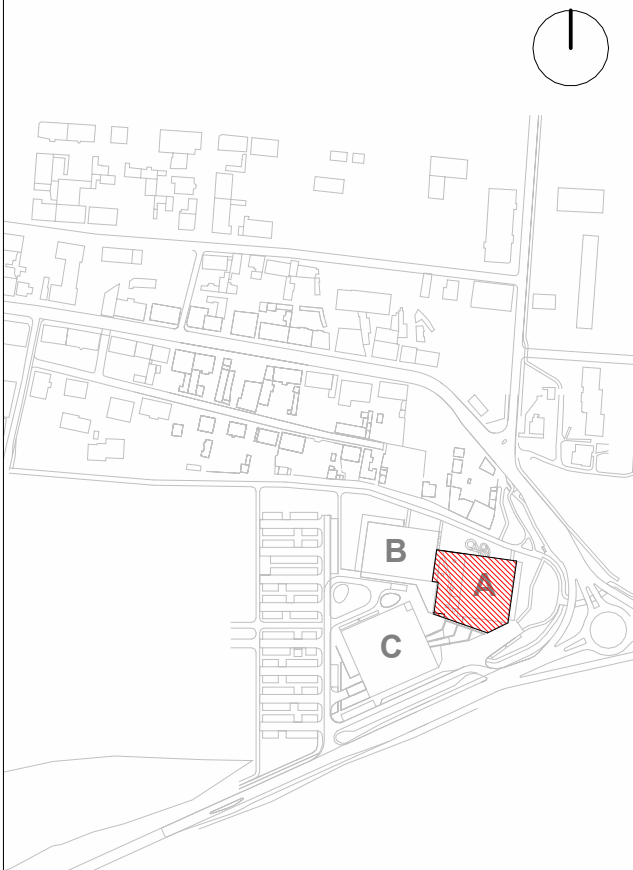

PROJEKTANT Piotr Bury	NR UPRAWNIEN MA/012/05	PODPIS
PROJEKTANT SPRAWDZAJĄCY Mariusz Rutz	NR UPRAWNIEN Z.P. II-7342/28/TO/98	PODPIS
RYSOWAŁ ASLO, JMAR		

BRANŻA Architektura	SKALA 1 : 100	DATA 28.06.2024
	ROZMIAR ARKUSZA 920 x 420	

TYTUŁ RYSUNKU

EA Elewacja Południowa

245-PW-ARC-EA-ELW-SO-1240-A0

NUMER PROJEKTU	FAZA PROJEKTU	BRANŻA	OBIEKT	RODZAJ RYSUNKU	POZIOM	NUMER RYSUNKU	NUMER REWIZJI
----------------	---------------	--------	--------	----------------	--------	---------------	---------------