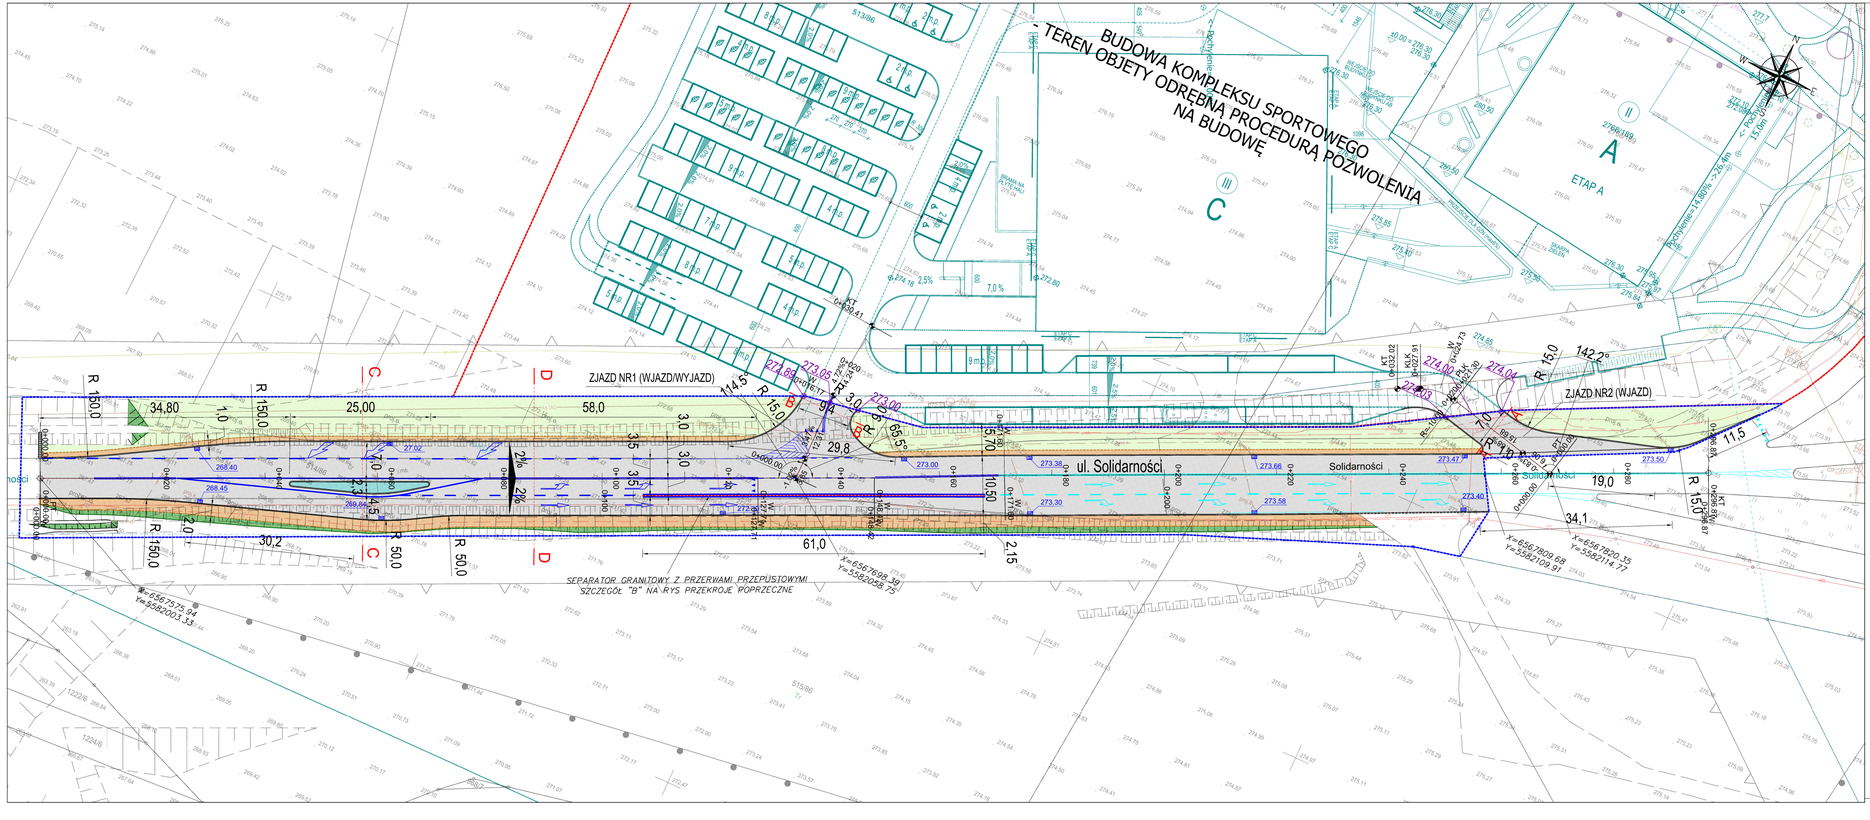

LEGENDA:

GRANICE

- GRANICA OPRACOWANIA KOMPLEKSU SPORTOWEGO - PROCEDURA POZWOLENIE NA BUDOWĘ - ODRĘBNE OPRACOWANIE
- GRANICA PRZEBUDOWY DROGI W ISTNIEJĄCYCH PASACH DROGOWYCH - PROCEDURA ZGŁOSZENIE
- 2024/185 GRANICE EWIDENCYJNE I NR EWIDENCYJNE DZIAŁEK

ELEMENTY DROGOWE

- PROJEKTOWANY KRAWĘŻNIK WYNIESIONY
- ZASIĘG PROJEKTOWANEGO POBOCZA
- SEPARATOR GRANITOWY NA JEZDNI Z PRZERWAMI PRZEPUSTOWYMI
- PROJEKTOWANY WPUST
- PROJEKTOWANE KORYTKO SKARPOWE
- PROJEKTOWANA SKARPA ROWU PRZYDROŻNEGO
- PROJEKTOWANE OZNAKOWANIE POZIOME

NAWIERZCHNIE

- NAWIERZCHNIE Z ASFALTOBETONU
- POBOCZA - humus
- WYSPA - NAWIERZCHNIA Z KOSTKI BETONOWEJ
- ZIELEŃ
- SKARPA

Nr	Data	Zmiany

245-PB-DRO-DR-RZU-PZ-DR1-_

NUMER PROJEKTU | FAZA PROJEKTU | BRANŻA | OBIEKT | RODZAJ RYSUNKU | POZIOM | NUMER RYSUNKU | NUMER REWIZJI

NAZWA OBIEKTU BUDOWLANEGO
KOMPLEKS SPORTOWY W PIEKARACH ŚLĄSKICH, BUDOWA BASENU ZE SPA I STREFĄ FITNESS, HALI SPORTOWEJ ZE STRZELNICĄ SPORTOWĄ I GARAŻEM PODZIEMNYM, WRAZ Z ZAGOSPODAROWANIEM TERENU ORAZ NIEZBĘDNĄ INFRASTRUKTURĄ TECHNICZNĄ PODZIEMNĄ I NAZIEMNĄ
PRZEBUDOWA DROGI PUBLICZNEJ UL. SOLIDARNOŚCI WRAZ Z INFRASTRUKTURĄ TECHNICZNĄ W ZWIĄZKU Z BUDOWĄ ZJAZDÓW KOMUNIKACYJNYCH PLANOWANY DO REALIZACJI KOMPLEKSU SPORTOWY W DZIELNICY SZARLEJ MIASTA PIEKARY ŚLĄSKIE

FAZA PROJEKTU
DOKUMENTACJA TECHNICZNA DO ZGŁOSZENIA BUDOWY LUB WYKONANIA INNYCH ROBÓT BUDOWLANYCH

LOKALIZACJA OBIEKTU BUDOWLANEGO
PIEKARY ŚLĄSKIE
UL. SOLIDARNOŚCI

INWESTOR
Gmina Piekary Śląskie
ul. Bytomska 84, 42-940 Piekary Śląskie

GENERALNY PROJEKTANT
jsk architekci | pszczuśny & rutz
JSK Architekci Sp. z o.o.
ul. Żwirki i Wigury 18
02-092 Warszawa
tel.: 0048 22 660 30 00
e-mail: jsk@jskarchitekci.pl

PROJEKTANT BRANŻOWY
TRAFFIC - SYSTEM Sp. z o.o.
biuro Bytom
ul. Marszałka Józefa Piłsudskiego 53/4
41-902 Bytom
tel.: 664943924
e-mail: biuro@traffic-system.com.pl

PROJEKTANT: **Daniel Chabrowski**	NR UPRAWNIEŃ: **525/02**	PODPIS
PROJEKTANT SPRAWDZAJĄCY: **Iwona Prokopiak**	NR UPRAWNIEŃ: **SLK/9462/PWBD/21**	PODPIS
RYSOWAŁ:		

BRANŻA: **Drogowa**
SKALA: **1 :500**
ROZMIAR ARKUSZA:
DATA: **01.2024**

TYTUŁ RYSUNKU:
PLAN SYTUACYJNY

245-PB-DRO-DR-RZU-PZ-DR1-_

NUMER PROJEKTU | FAZA PROJEKTU | BRANŻA | OBIEKT | RODZAJ RYSUNKU | POZIOM | NUMER RYSUNKU | NUMER REWIZJI