

245-PW-ZSN-EA-SCH-PZ -2011-A0

NUMER PROJEKTU FAZA PROJEKTU BRANŻA OBIEKT RODZAJ RYSUNKU POZIOM NUMER RYSUNKU NUMER REWIZJI

NAZWA OBIEKTU BUDOWLANEGO
KOMPLEKS SPORTOWY W PIEKARACH ŚLĄSKICH, BUDOWA BASENU ZE SPA I STREFĄ FITNESS, HALI SPORTOWEJ ZE STRZELNICĄ SPORTOWĄ I GARAŻEM PODZIEMNYM, WRAZ Z ZAGOSPODAROWANIEM TERENU ORAZ NIEZBĘDNĄ INFRASTRUKTURĄ TECHNICZNĄ PODZIEMNĄ I NAZIEMNĄ

FAZA PROJEKTU
PROJEKT WYKONAWCZY

LOKALIZACJA OBIEKTU BUDOWLANEGO
**PIEKARY ŚLĄSKIE
UL. SOLIDARNOŚCI**

INWESTOR

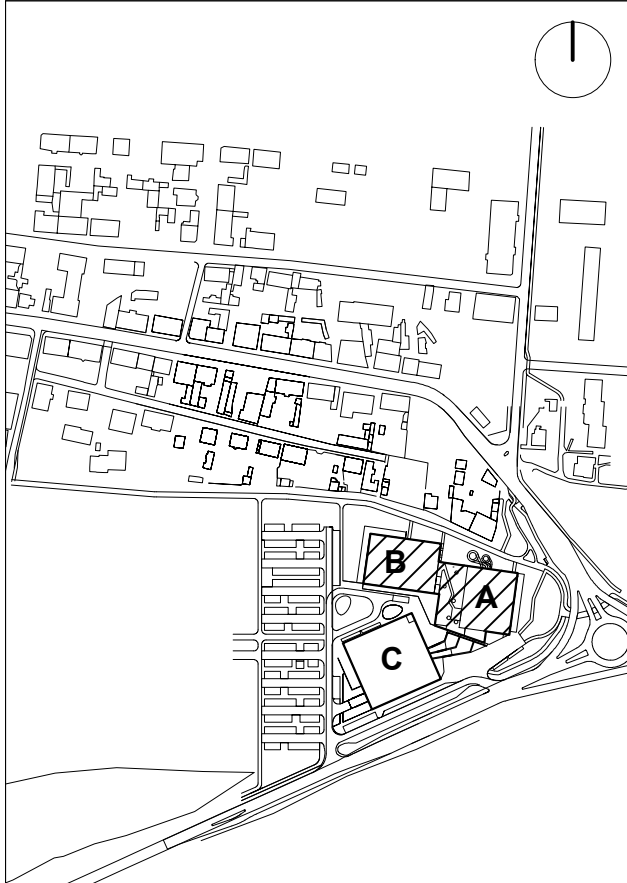
Gmina Piekary Śląskie
ul. Bytomska 84, 42-940
Piekary Śląskie



GENERALNY PROJEKTANT

jsk architekci | pszczulny & rutz
JSK Architekci Sp. z o.o.
ul. Żwirki i Wigury 18
02-092, Warszawa
tel.: 0048 22 660 30 00
e-mail: jsk@jskarchitekci.pl

PROJEKTANT BRANŻOWY

bd group
BD Group Sp. z o.o. Sp. k.
ul. Przyjaźni 66/LU1
53-030, Wrocław
e-mail: biuro@bd-group.pl



PROJEKTANT dr inż. Julita Donocik	NR UPRAWNIEN 162/DOŚ/14	PODPIS 
PROJEKTANT SPRAWDZAJĄCY dr inż. Łukasz Donocik	NR UPRAWNIEN 350/DOŚ/15	PODPIS 
RYSOWAŁ mgr inż. Barbara Boczar mgr inż. Anna Podrygajło		

BRANŻA SANITARNA	SKALA 1:10	DATA 28.06.2024
ROZMIAR ARKUSZA 600x420		

TYTUŁ RYSUNKU
SZCZEGÓŁ WPIĘCIA DO INSTIEJĄCEJ SIECI GAZOWEJ

245-PW-ZSN-EA-SCH-PZ-2011-A0

NUMER PROJEKTU FAZA PROJEKTU BRANŻA OBIEKT RODZAJ RYSUNKU POZIOM NUMER RYSUNKU NUMER REWIZJI