




PRZEKRÓJ C-C SKALA 1:50

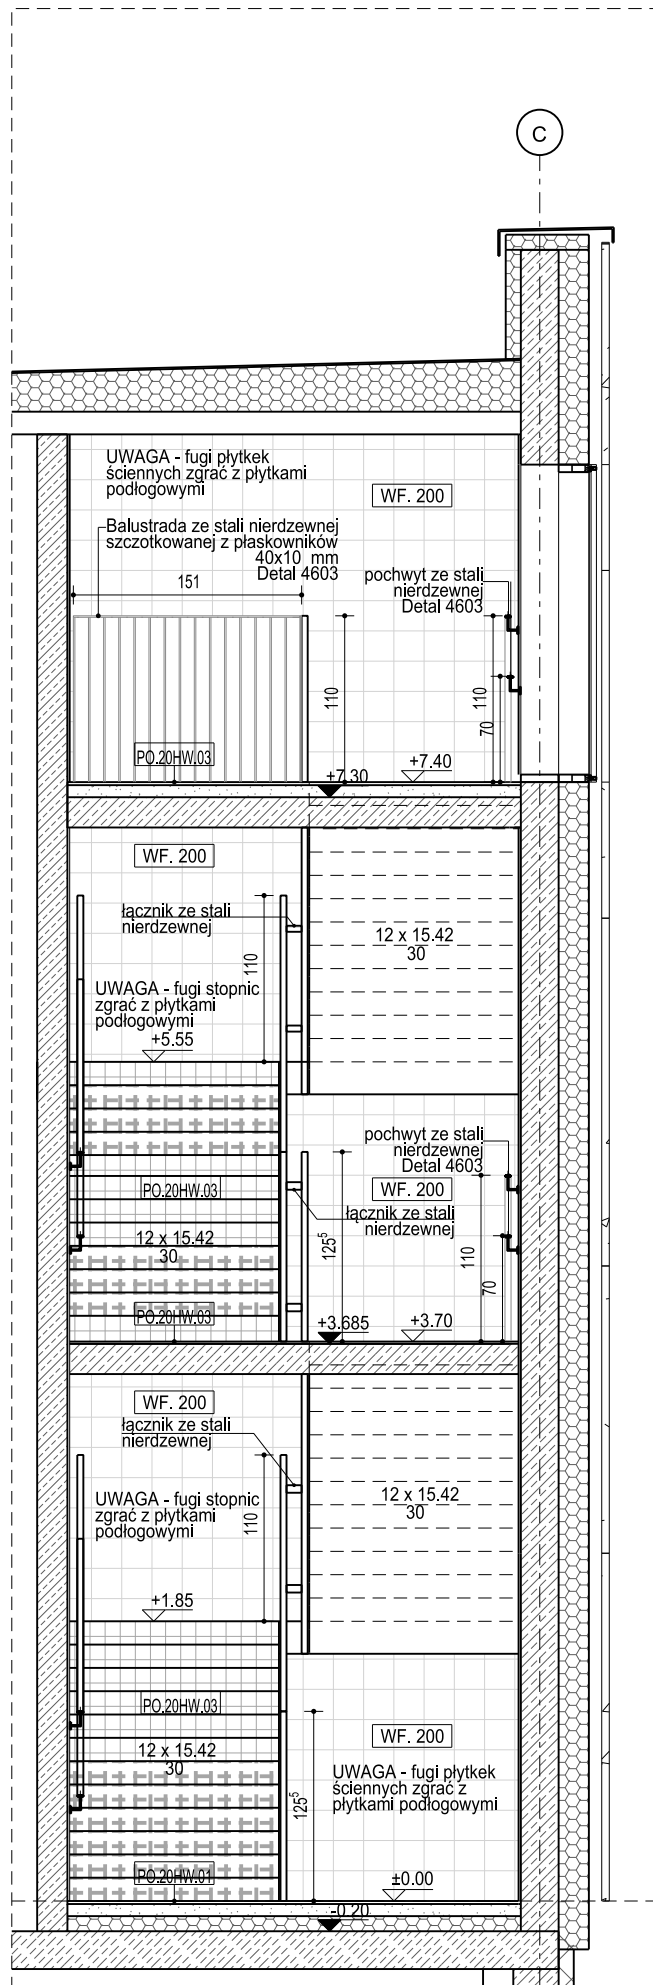

PRZEKRÓJ D-D SKALA 1:50

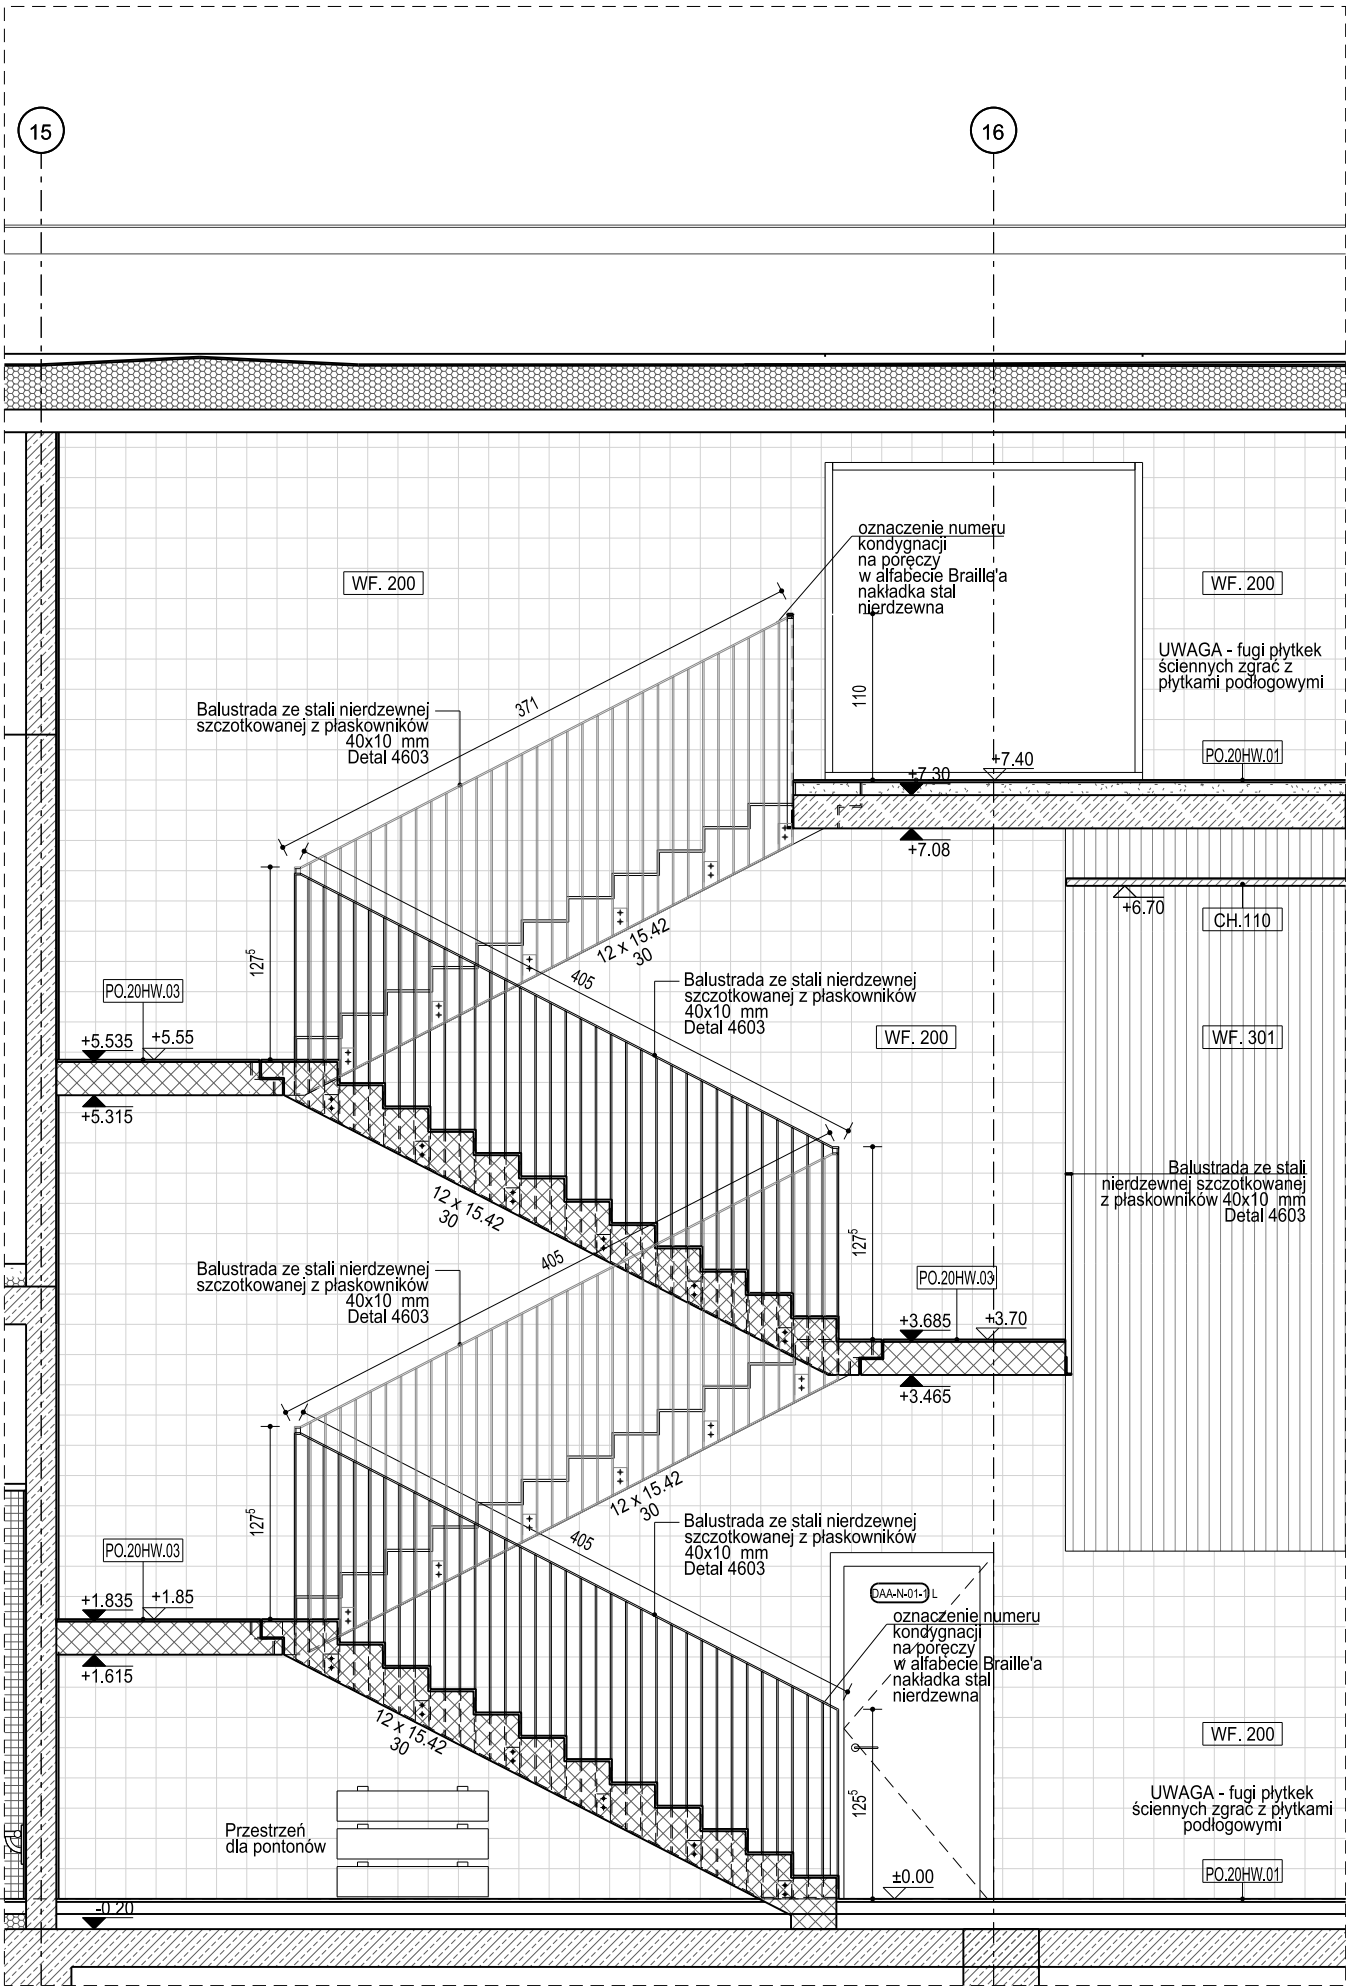


PRZEKRÓJ A-A SKALA 1:50

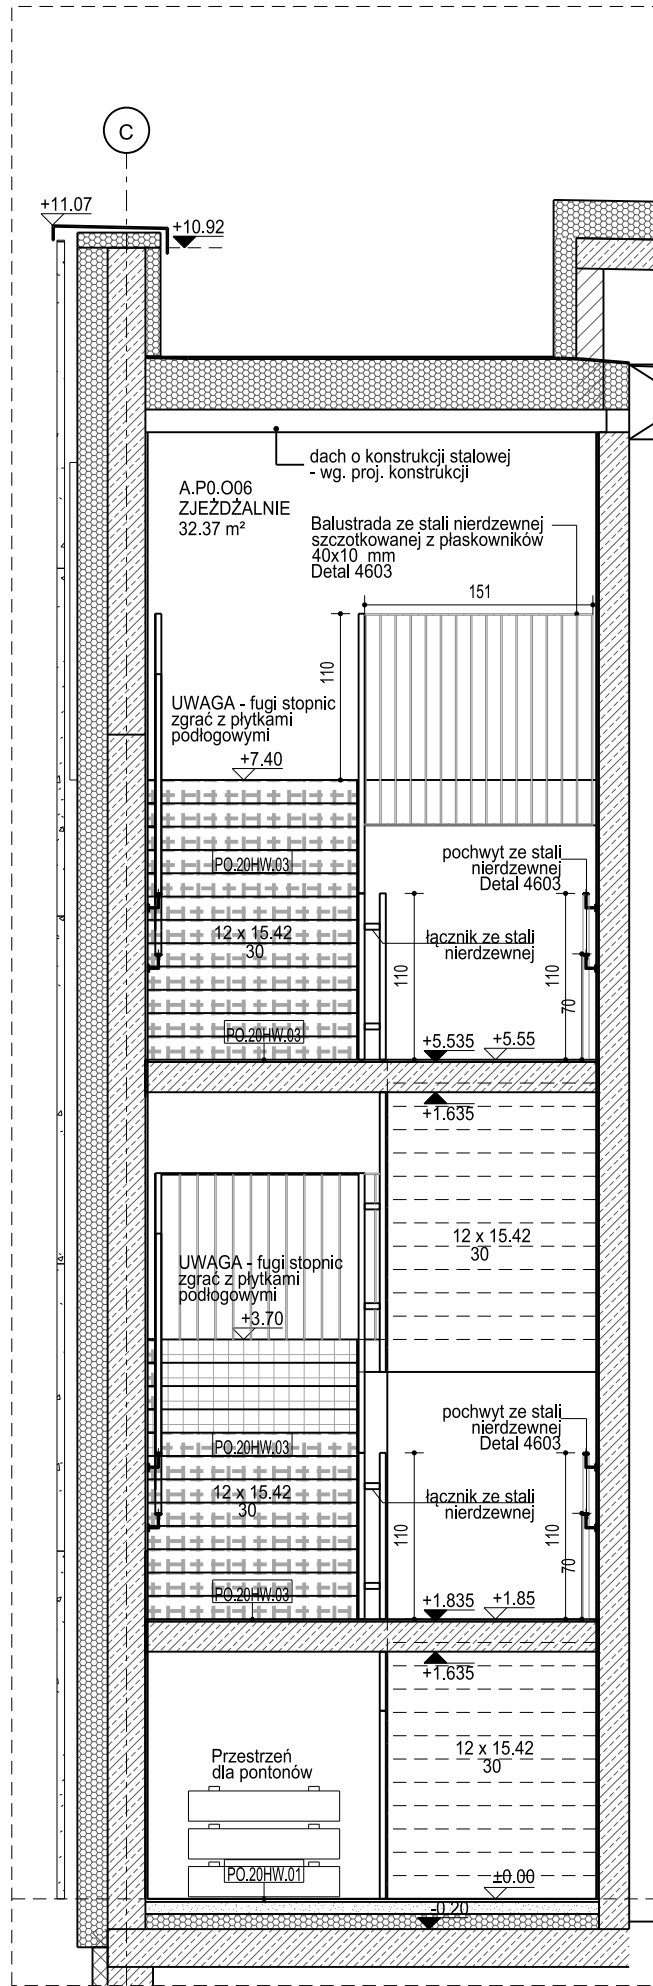


PRZEKRÓJ B-B SKALA 1:50


- LEGENDA:
- PO.20H.01 płytki ceramiczne, wym. nominalny 20x20 cm (z uwzględnieniem fugi 2 mm) ; kolor: biały; kolor fugi: szary, jasny; antypoślizgowość: odporność na poślizg wg EN 16165 lub równoważne
 - PO.20H.02 płytki mozaikowe, wym. nominalny 5x5 cm (z uwzględnieniem fugi 2 mm) ; kolor: biały; kolor fugi: szary, jasny; antypoślizgowość: odporność na poślizg wg EN 16165 lub równoważne
 - PO.20H.03 płytki ceramiczne, wym. nominalny 10x10 cm (z uwzględnieniem fugi 2 mm) ; kolor: biały; kolor fugi: szary, jasny; powierzchnia: relief/matowy; antypoślizgowość: odporność na poślizg wg EN 16165 lub równoważne
 - PO.20H.04 płytki ceramiczne, wym. nominalny 10x10 cm (z uwzględnieniem fugi 2 mm) ; kolor: błękitny, RAL 2408015; kolor fugi: szary, jasny; powierzchnia: relief/matowy; antypoślizgowość: odporność na poślizg wg EN 16165 lub równoważne
 - WF. 200 płytki ścienne ceramiczne szkliwione, wym. nominalny 20x20 cm (z uwzględnieniem fugi 2 mm) ; kolor: biały; kolor fugi: biały;
 - WF. 301 okładzina z ryflowanego panelu akustycznego

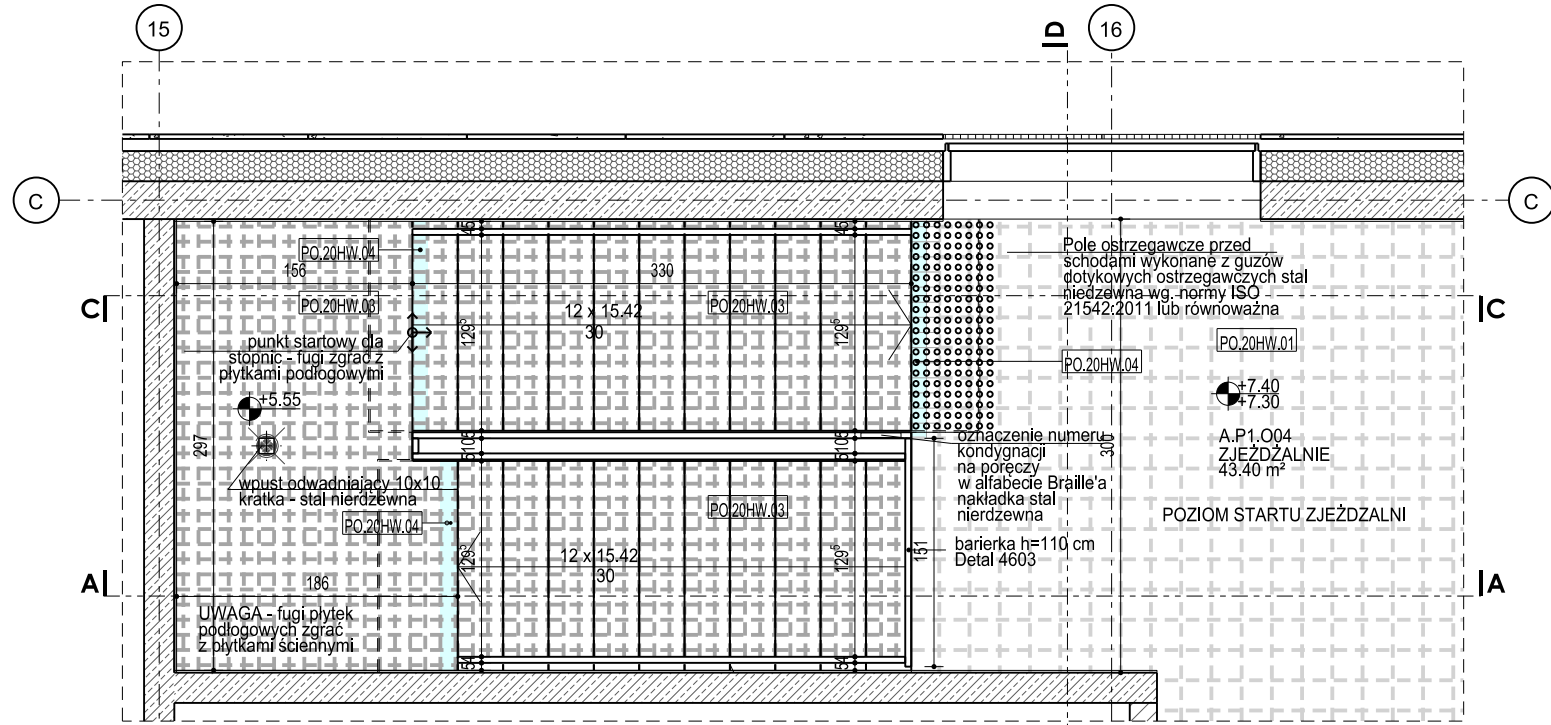

POZIOM +2 SKALA 1:50

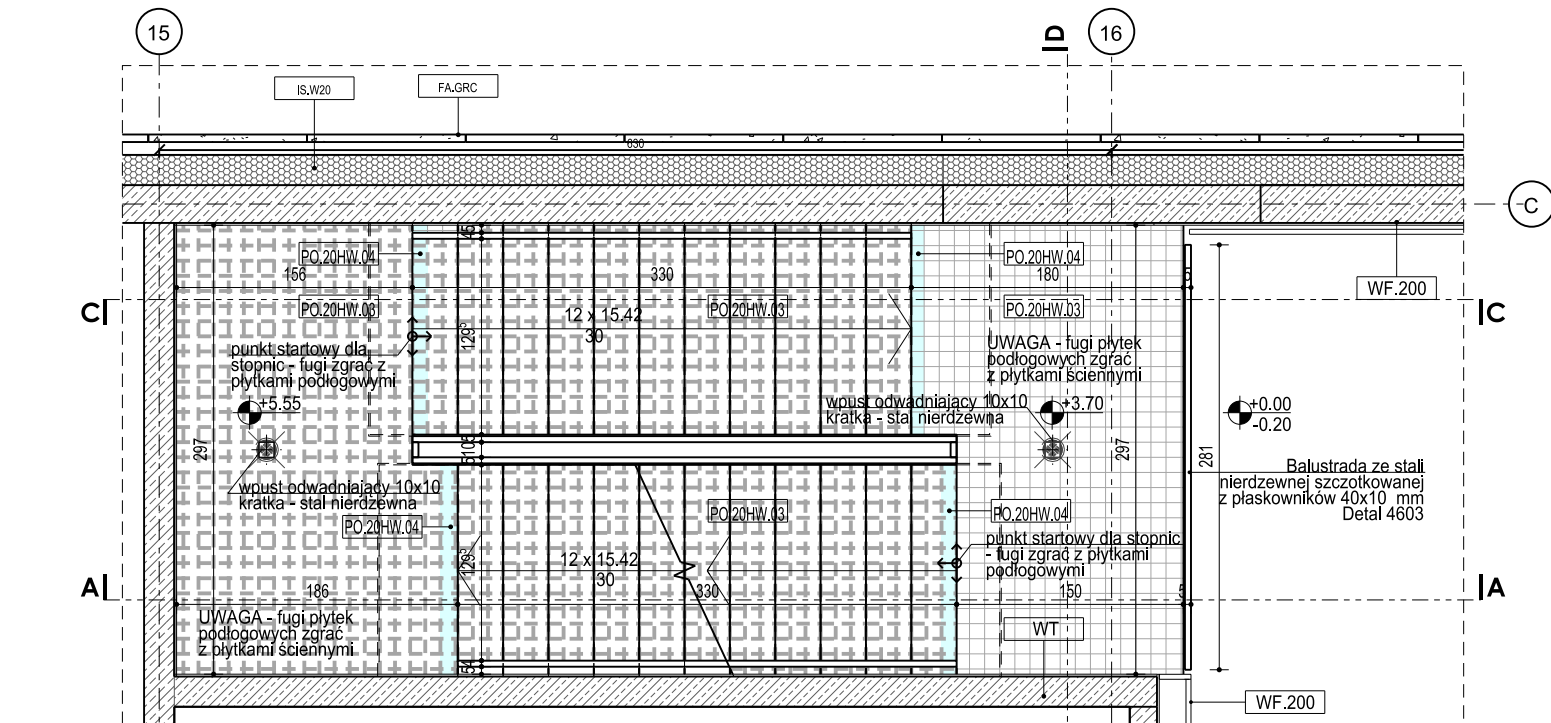

POZIOM +1 SKALA 1:50

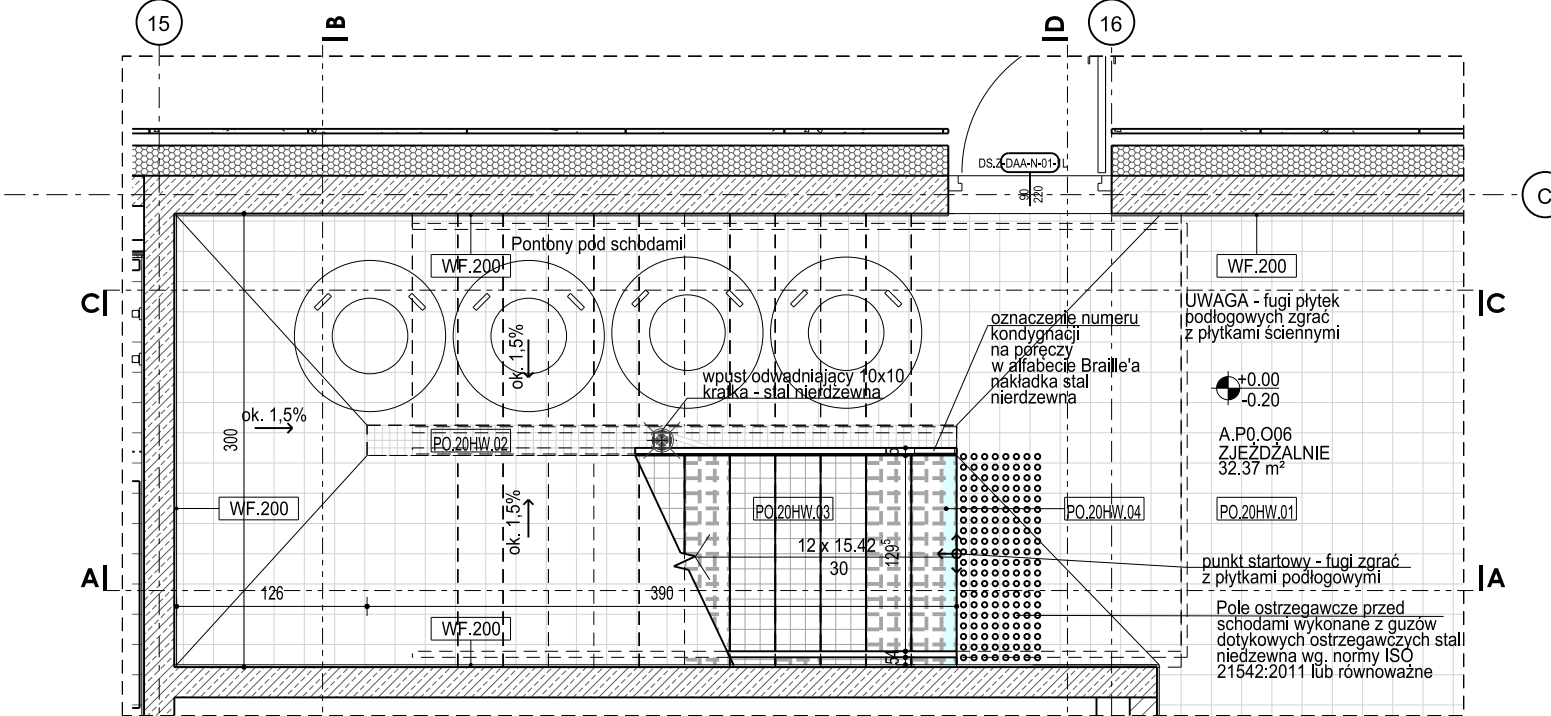

POZIOM ±0.00 SKALA 1:50

UWAGI:

RYUNKI ZAWIERAJĄ INFORMACJE POGŁĄDOWE STANOWIĄCE PODSTAWĘ DO WYKONANIA RYSUNKÓW WARSZTATOWYCH

WYMIARY DETALI ORAZ ELEMENTÓW SPRAWDZIĆ WYMIARY Z NATURY A WSZELKIE ROZBIEŻNOŚCI WYJAŚNIĆ Z AUTOREM NINIEJSZEJ DOKUMENTACJI.

LISTA REWIZJI

05.11.2024 A1 Aktualizacja dla inwestora

18.11.2024 A1 Aktualizacja dla inwestora

NAZWA OBIEKTU BUDOWLANEGO

KOMPLEKS SPORTOWY W PIEKARACH ŚLĄSKICH, BUDOWA BASENU ZE SPA I STREFA FITNESS, HALLI SPORTOWEJ ZE STRZELNICĄ SPORTOWĄ I GARAZEM PODZIEMNYM, WRAZ Z ZAGOSPODAROWANIEM TERENU ORAZ NIEZBEDNĄ INFRASTRUKTURĄ TECHNICZNĄ PODZIEMNĄ I NAZIEMNĄ

FAZA PROJEKTU

PROJEKT WYKONAWCZY

INWESTOR

Gmina Piekary Śląskie

LOKALIZACJA

PIEKARY ŚLĄSKIE, UL. SOLIDARNOŚCI

GENERALNY PROJEKTANT

jsk architekci | pszczulny & rutz

JSK Architekci Sp. z o.o., ul. Zwirki i Wigury 18 02-092, Warszawa

biuro Wrocław ul. Krakowska 29 50-424, Wrocław 0049 71 729 38 90 jsk@jskarchitekci.pl

PROJEKTANT

arch. Piotr Bury

PROJEKTANT SPRAWDZAJĄCY

arch. Mariusz Rutz

SKALA

1:50

BRANŻA

ARCHITEKTURA

DATA

18.11.2024

NR UPRAWNIEN

MA/012/05

NR UPRAWNIEN

Z.P. II-7342 /28/TO/98

RYSOWAŁ

PS

TYTUŁ RYSUNKU

EA KLATKA A3

245-PW-ARC-EA-RZU-ZZ-6215-A3