




ESOK (SERWEROWNIA)

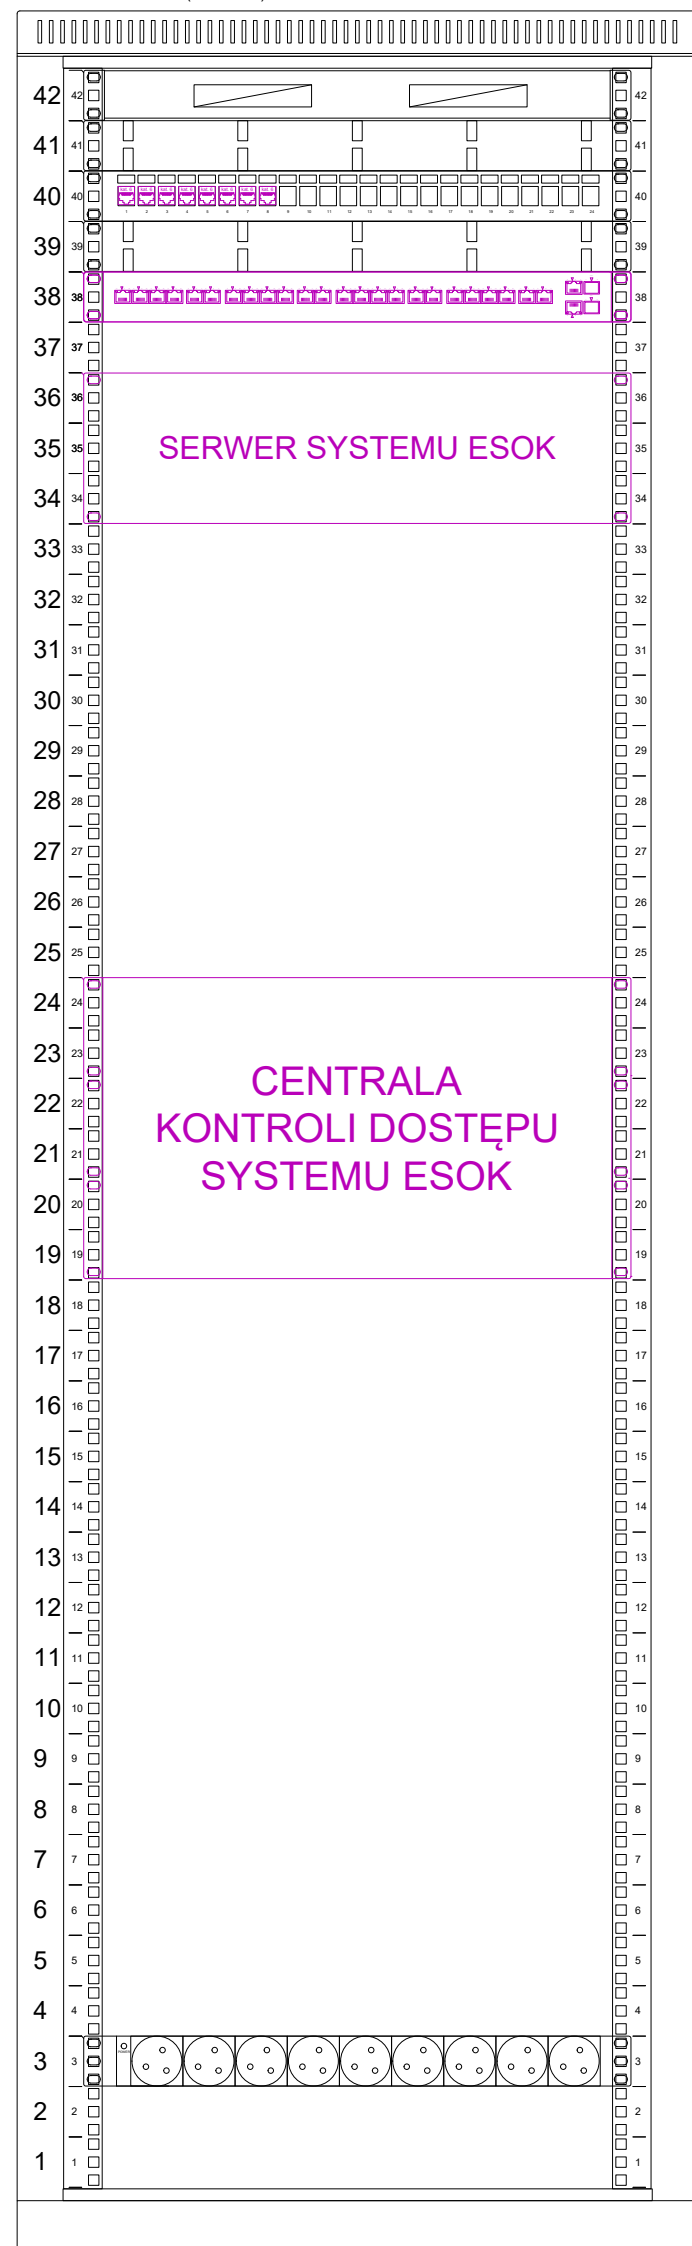


PRZEJŚCIE:  
ZE STREFY SZATNIOWEJ DO BASENU SPORTOWEGO

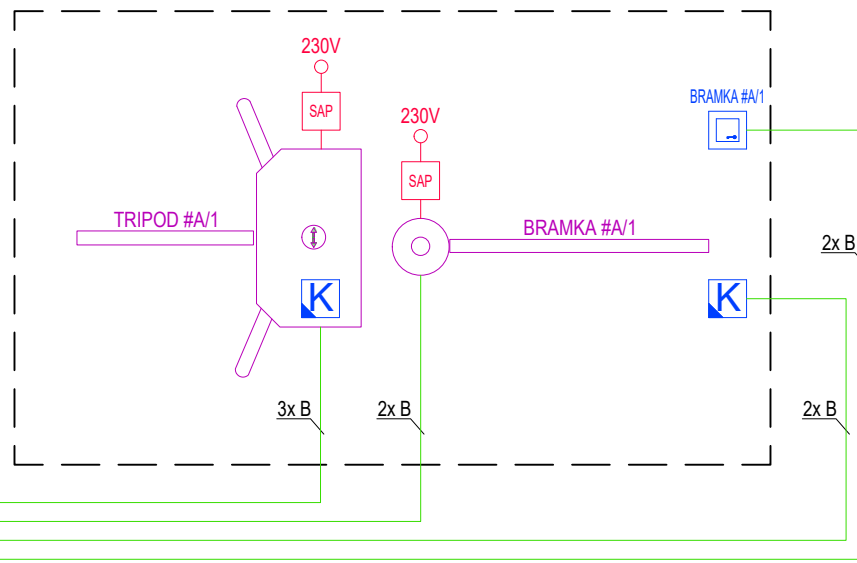


WYJŚCIE ZE STREFY PŁATNEJ

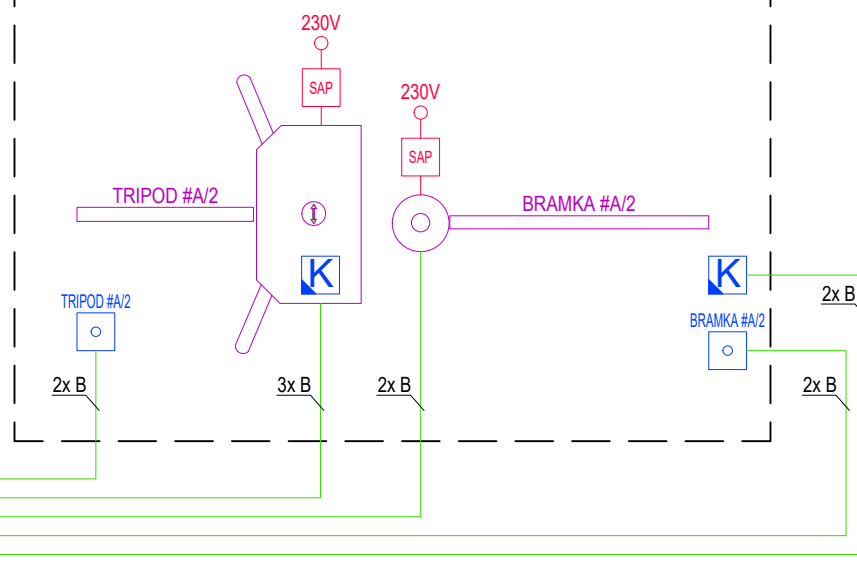


WEJŚCIE DO STREFY PŁATNEJ

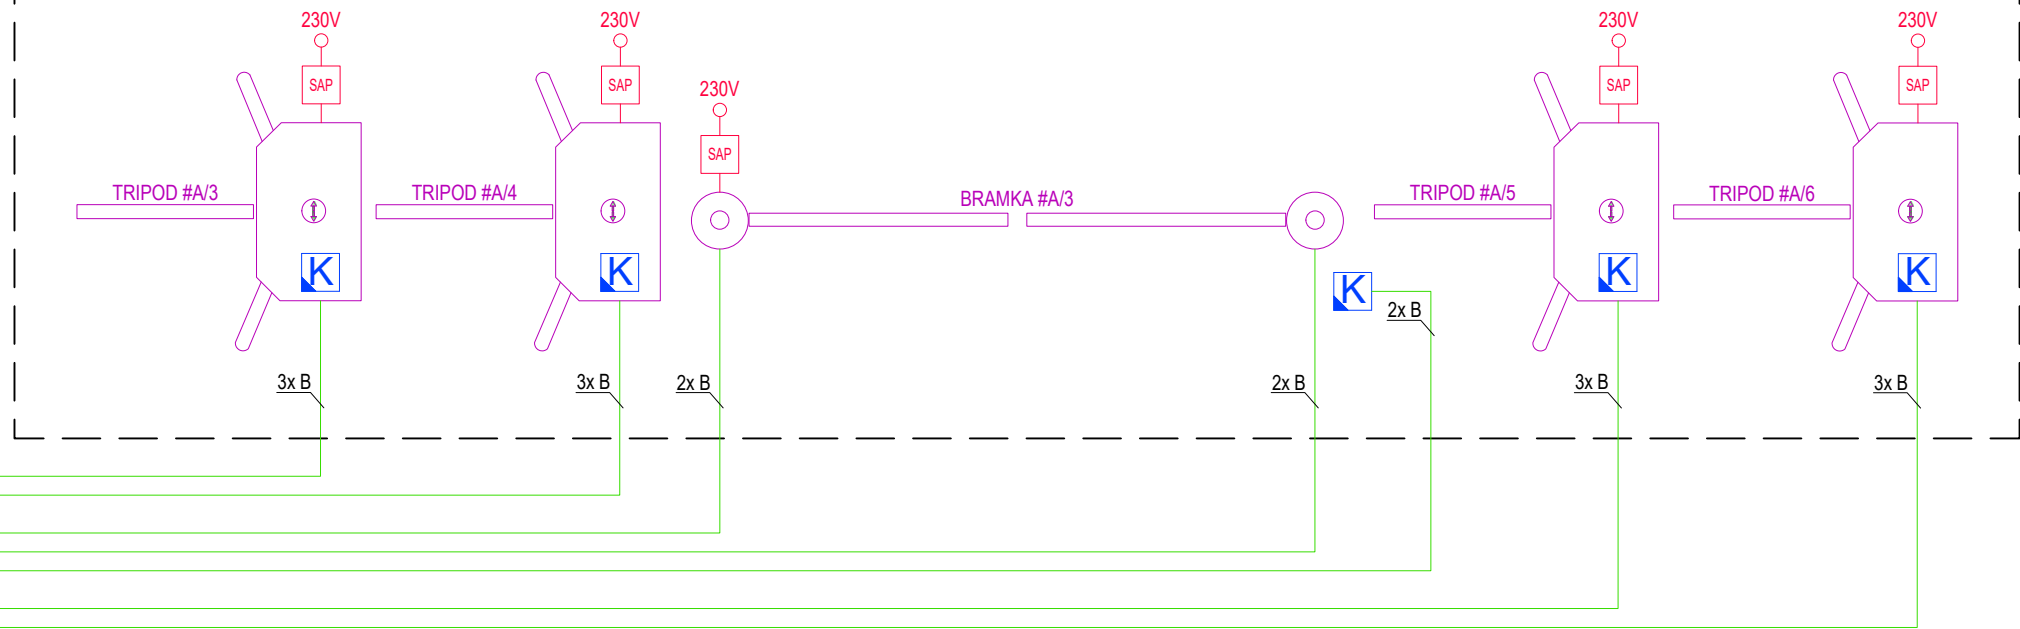


STREFA KASOWA W HOLU GŁÓWNYM

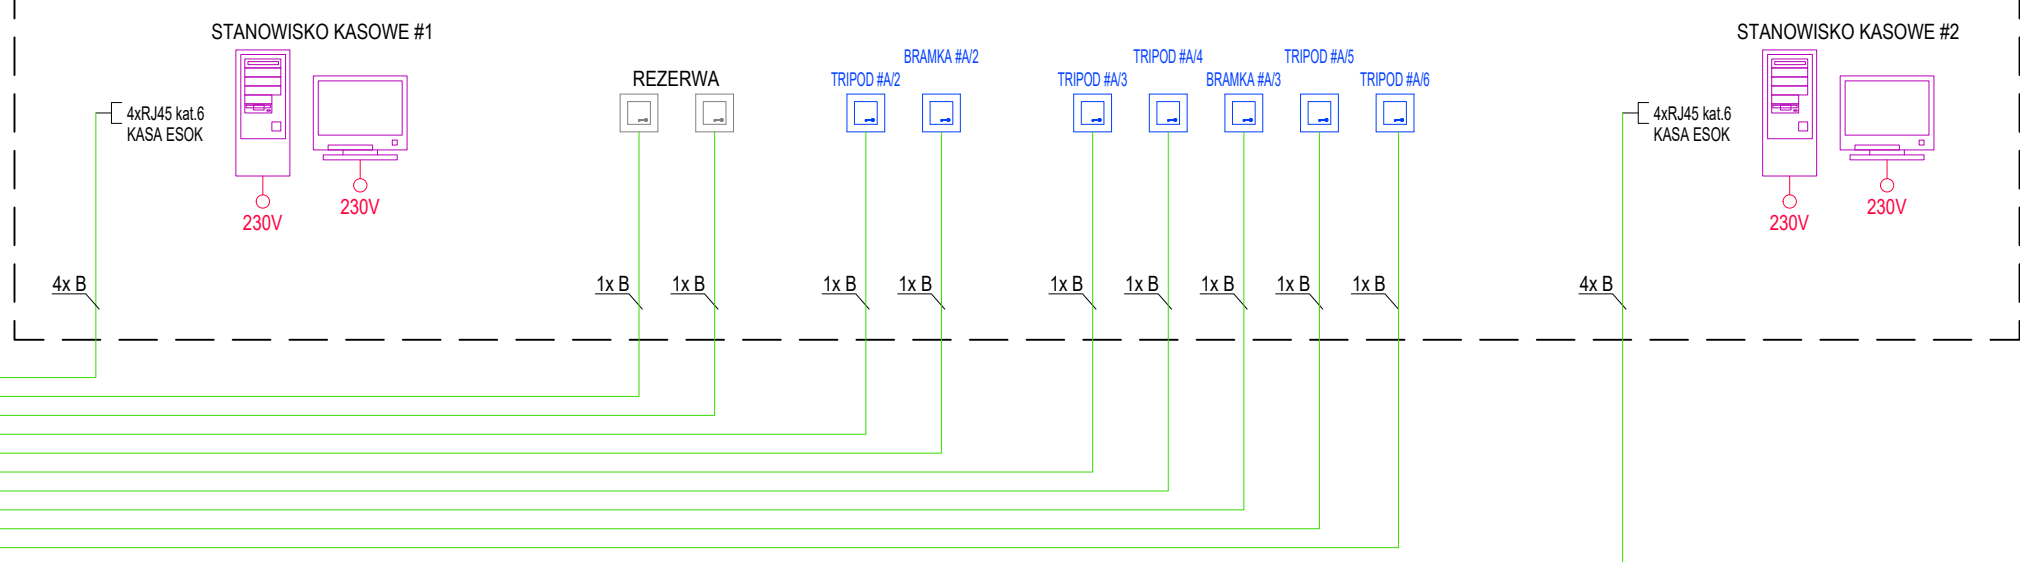


SZATNIA BASENOWA  
STREFA SZAFEK AUTOMATYCZNYCH

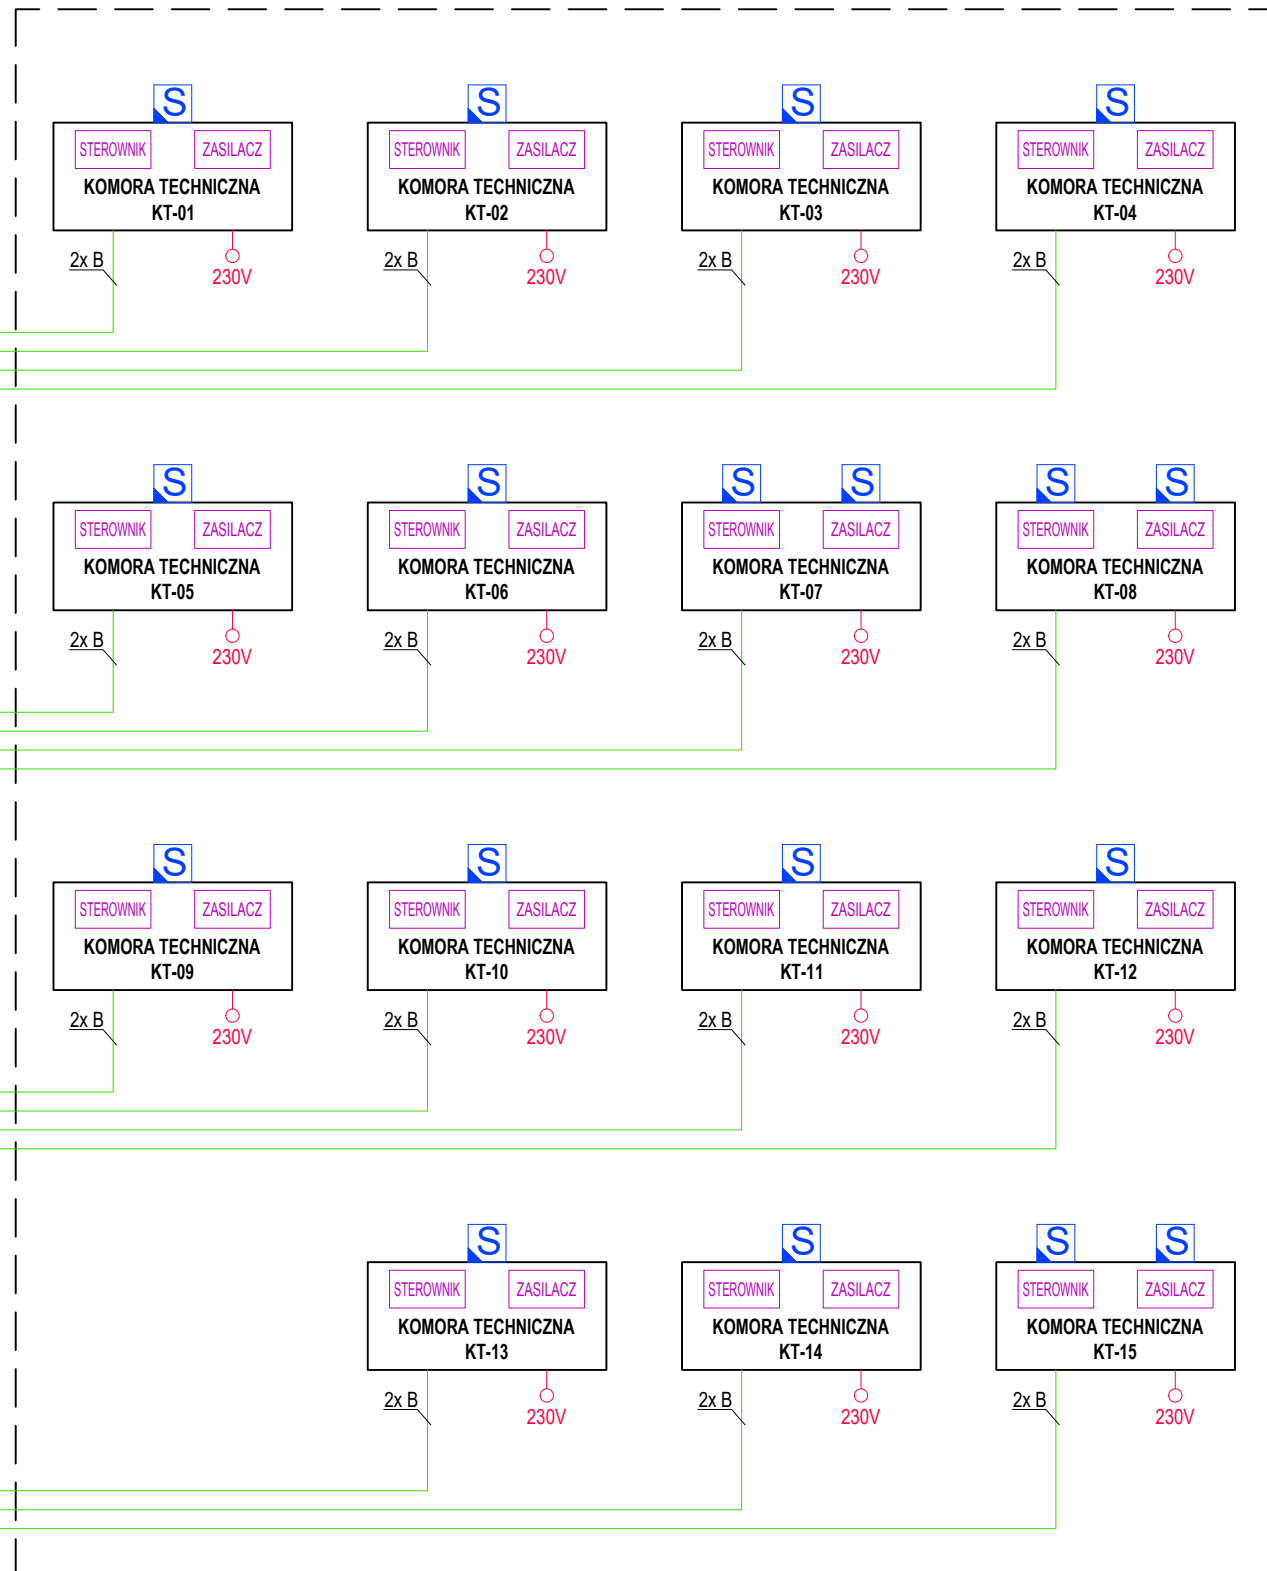


HOL GŁÓWNY

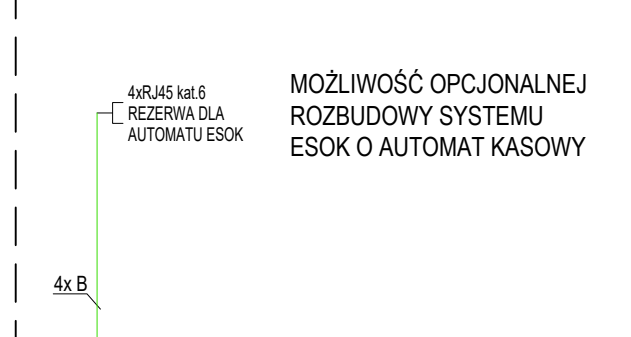


TABLICA INFORMACYJNA  
(BASEN SPORTOWY)

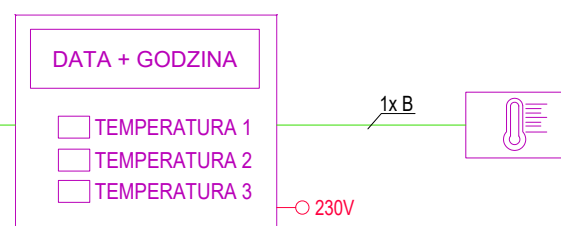


TABLICA INFORMACYJNA  
(BASEN DLA DZIECI)

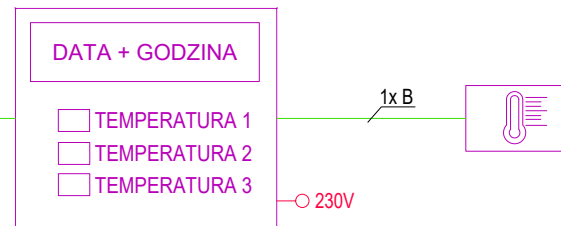


TABLICA WYNIKÓW  
(BASEN SPORTOWY)

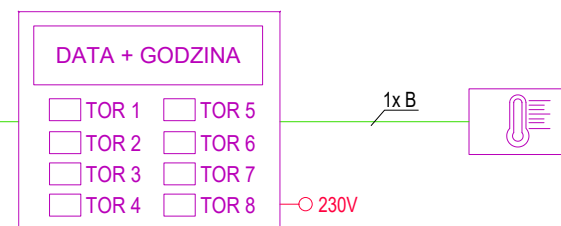

ZEGAR STARTOWY #1

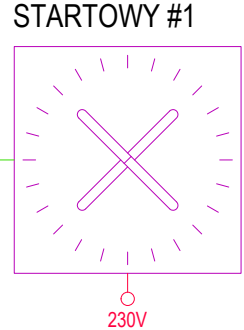

ZEGAR STARTOWY #2

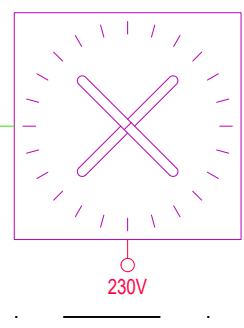

LEGENDA ESOK:

K	CZYNNIK ZEGARKÓW / BILETÓW ESOK NA POTRZEBY KONTROLI PRZEJŚCIA
S	STEROWNIK Z CZYNNIKIEM ZEGARKÓW / BILETÓW ESOK NA POTRZEBY OBSŁUGI SZAFEK SZATNIOWYCH
I	CZYNNIK ZEGARKÓW / BILETÓW ESOK - INFORMACYJNY (NP. WSKAZYWANIE POZOSTAŁEGO CZASU, WYMAGANEJ DOPŁATY (TP.))
□	PRZYCIŚK WYJŚCIA EWAKUACYJNEGO
□	PRZYCIŚK RĘCZNEGO ODBLOKOWANIA BRAMKI / TRIPODU
■	ELEKTROZACZEP REWERSYJNY DO DRZWI EWAKUACYJNYCH NA ZAMKU DODATKOWYM (ODPORNY NA NAKOSK WISTERY, NIEZAMKOWE OTWARCIE ELEKTROZACZEPU POD NAPIOREM PRZYSIŁE DO 3.000N - (DOSTAWA W ZAKRESIE BRANŻY ARCHYTEKTONICZNEJ))
SAP	MODUŁ STERUJĄCY SYSTEMU SAP (ODBLOKOWANIE W CZASIE POŻARU)
■	CZUJNIK TEMPERATURY ZEWNĘTRZNEJ (MONTAŻ NA PÓŁNOCNEJ ŚCIANIE BUDYNKU, NA WYSOKOŚCI min. 2.5m NAD ZIEMIĄ, W ZACIENIONYM MIEJSCU)
STEROWNIK	STEROWNIK SZAFEK "ON LINE" (MONTAŻ W KOMORZE TECHNICZNEJ W DANYM SEGMENTIE SZAFEK)
ZASILACZ	ZASILACZ NISKONAPIĘCIOWY STEROWNIKA SZAFEK (MONTAŻ W KOMORZE TECHNICZNEJ W DANYM SEGMENTIE SZAFEK)
X x B	OKABLOWANIE UUTP kat. min. 6 LSZH B2ca-s1 (X = ILOŚĆ PRZEWODÓW)
4xRJ45 kat.6 KASA ESOK	GNIAZDO ABONENCKIE 4x RJ45 kat. min. 6
230V	ZASILANIE 230Vac UJĘTE W OPRACOWANIU BRANŻY ELEKTRYCZNEJ

UWAGA  
1. DOSTAWĘ BRAMEK UCHYLNYCH ORAZ BRAMEK TYPU "TRIPÓD" UJĘTO W OPRACOWANIU BRANŻY ARCHYTEKTONICZNEJ.  
2. W PRZESZTRZENI POD BRAMKAMI NIE MOGĄ BYĆ MONTOWANE ŻADNE INSTALACJE, WŁĄCZNIE Z OGRZEWANIEM PÓŁGOSIOWYM.  
3. OKABLOWANIE NALEŻY DOPROWADZIĆ DO LOKALIZACJI WSKAZANYCH NA RYSUNKACH  
- min. 2m - W LOKALIZACJACH CZYNNIKÓW PRZYCIŚKÓW,  
- min. 10m - W LOKALIZACJACH SZAFEK SZATNIOWYCH  
4. PRZEWODY DO CZYNNIKÓW ORAZ PRZYCIŚKÓW WYJŚCIA UPRAWNIENIEGO / EWAKUACYJNEGO NALEŻY WYPROWADZIĆ NA SCHWACH (JEŚLI CZYNNIK MONTOWANY JEST POZA BRAMKĄ) NA WYSOKOŚCI 1.2m.

Nr.	Data	Zmiany
AT	11.08.2024	DOSTOSOWANIE DO UWAG I WYPYTÓW INWESTORA
AT	08.11.2024	DOSTOSOWANIE DO UWAG I WYPYTÓW INWESTORA
AT	17.12.2024	DOSTOSOWANIE DO UWAG I WYPYTÓW INWESTORA
AS	14.04.2025	DODANIE KLASE REAKCJI NA OGŁOSZENIA O KRAJOWANIE, ODDANIE CENTRALI KONTROLI DOSTĘPU SYSTEMU ESOK

245-PW-TEL-EA-SCH-ZZ-1004-A5

NUMER PROJEKTU	FAZA PROJEKTU	BRANŻA	OBJEKT	RODZAJ RYSUNKU	POZIOM	NUMER RYSUNKU	NUMER REWIZJI
----------------	---------------	--------	--------	----------------	--------	---------------	---------------

NAZWA OBJEKTU BUDOWLANEGO  
KOMPLEKS SPORTOWY W PIEKARACH - ŚLĄSKICH, BUDOWA BASENU ZE SPA I STREFĄ FITNESS, HALI SPORTOWEJ ZE STRZELNICĄ SPORTOWĄ I GARAZEM PODZIEMNYM, WRAZ Z ZAGOSPODAROWANIEM TERENU ORAZ NIEZBĘDNA INFRASTRUKTURA TECHNICZNA PODZIEMNA I NAZIEMNA

FAZA PROJEKTU	LOKALIZACJA OBJEKTU BUDOWLANEGO
PROJEKT WYKONAWCZY	PIEKARY - ŚLĄSKIE UL. SOLIDARNOSCI

INWESTOR

Gmina Piekary - Śląskie  
ul. Bytomska 84, 41-940  
Piekary - Śląskie



GENERALNY PROJEKTANT

jsk architektki | pszczelny & rutz

JSK Architektki Sp. z o.o.  
ul. Żwirki i Wigury 18  
02-092, Warszawa  
tel.: 0048 22 660 30 00  
e-mail: jsk@jskarchitektki.pl

PROJEKTANT BRANŻOWY



BD Group Sp. z o.o. Sp. k.  
ul. Przyjaźni 66/LU1  
53-630, Wrocław  
e-mail: biuro@bd-group.pl



PROJEKTANT Wojciech Kompala	NR UPRAWNIEN 3533/DOŚ/10	PODPIS Wojciech Kompala
PROJEKTANT SPRAWDZAJĄCY Mateusz Biernacki	NR UPRAWNIEN OPL/2079/PWBE/22	PODPIS Mateusz Biernacki
RYSOWAŁ PRZEMYSŁAW GRYGIEL		

BRANŻA ELEKTRYCZNA - NISKOPRĄDOWA	SKALA BRAK	DATA 14.04.2025
	ROZMIAR ARKUSZA 594x 914	

TYTUŁ RYSUNKU  
Elektroniczny System Obsługi Klienta - Schemat blokowy

245-PW-TEL-EA-SCH-ZZ-1004-A5

NUMER PROJEKTU	FAZA PROJEKTU	BRANŻA	OBJEKT	RODZAJ RYSUNKU	POZIOM	NUMER RYSUNKU	NUMER REWIZJI
----------------	---------------	--------	--------	----------------	--------	---------------	---------------

BUDYNEK "A"