




ZAKRES ETAPU C

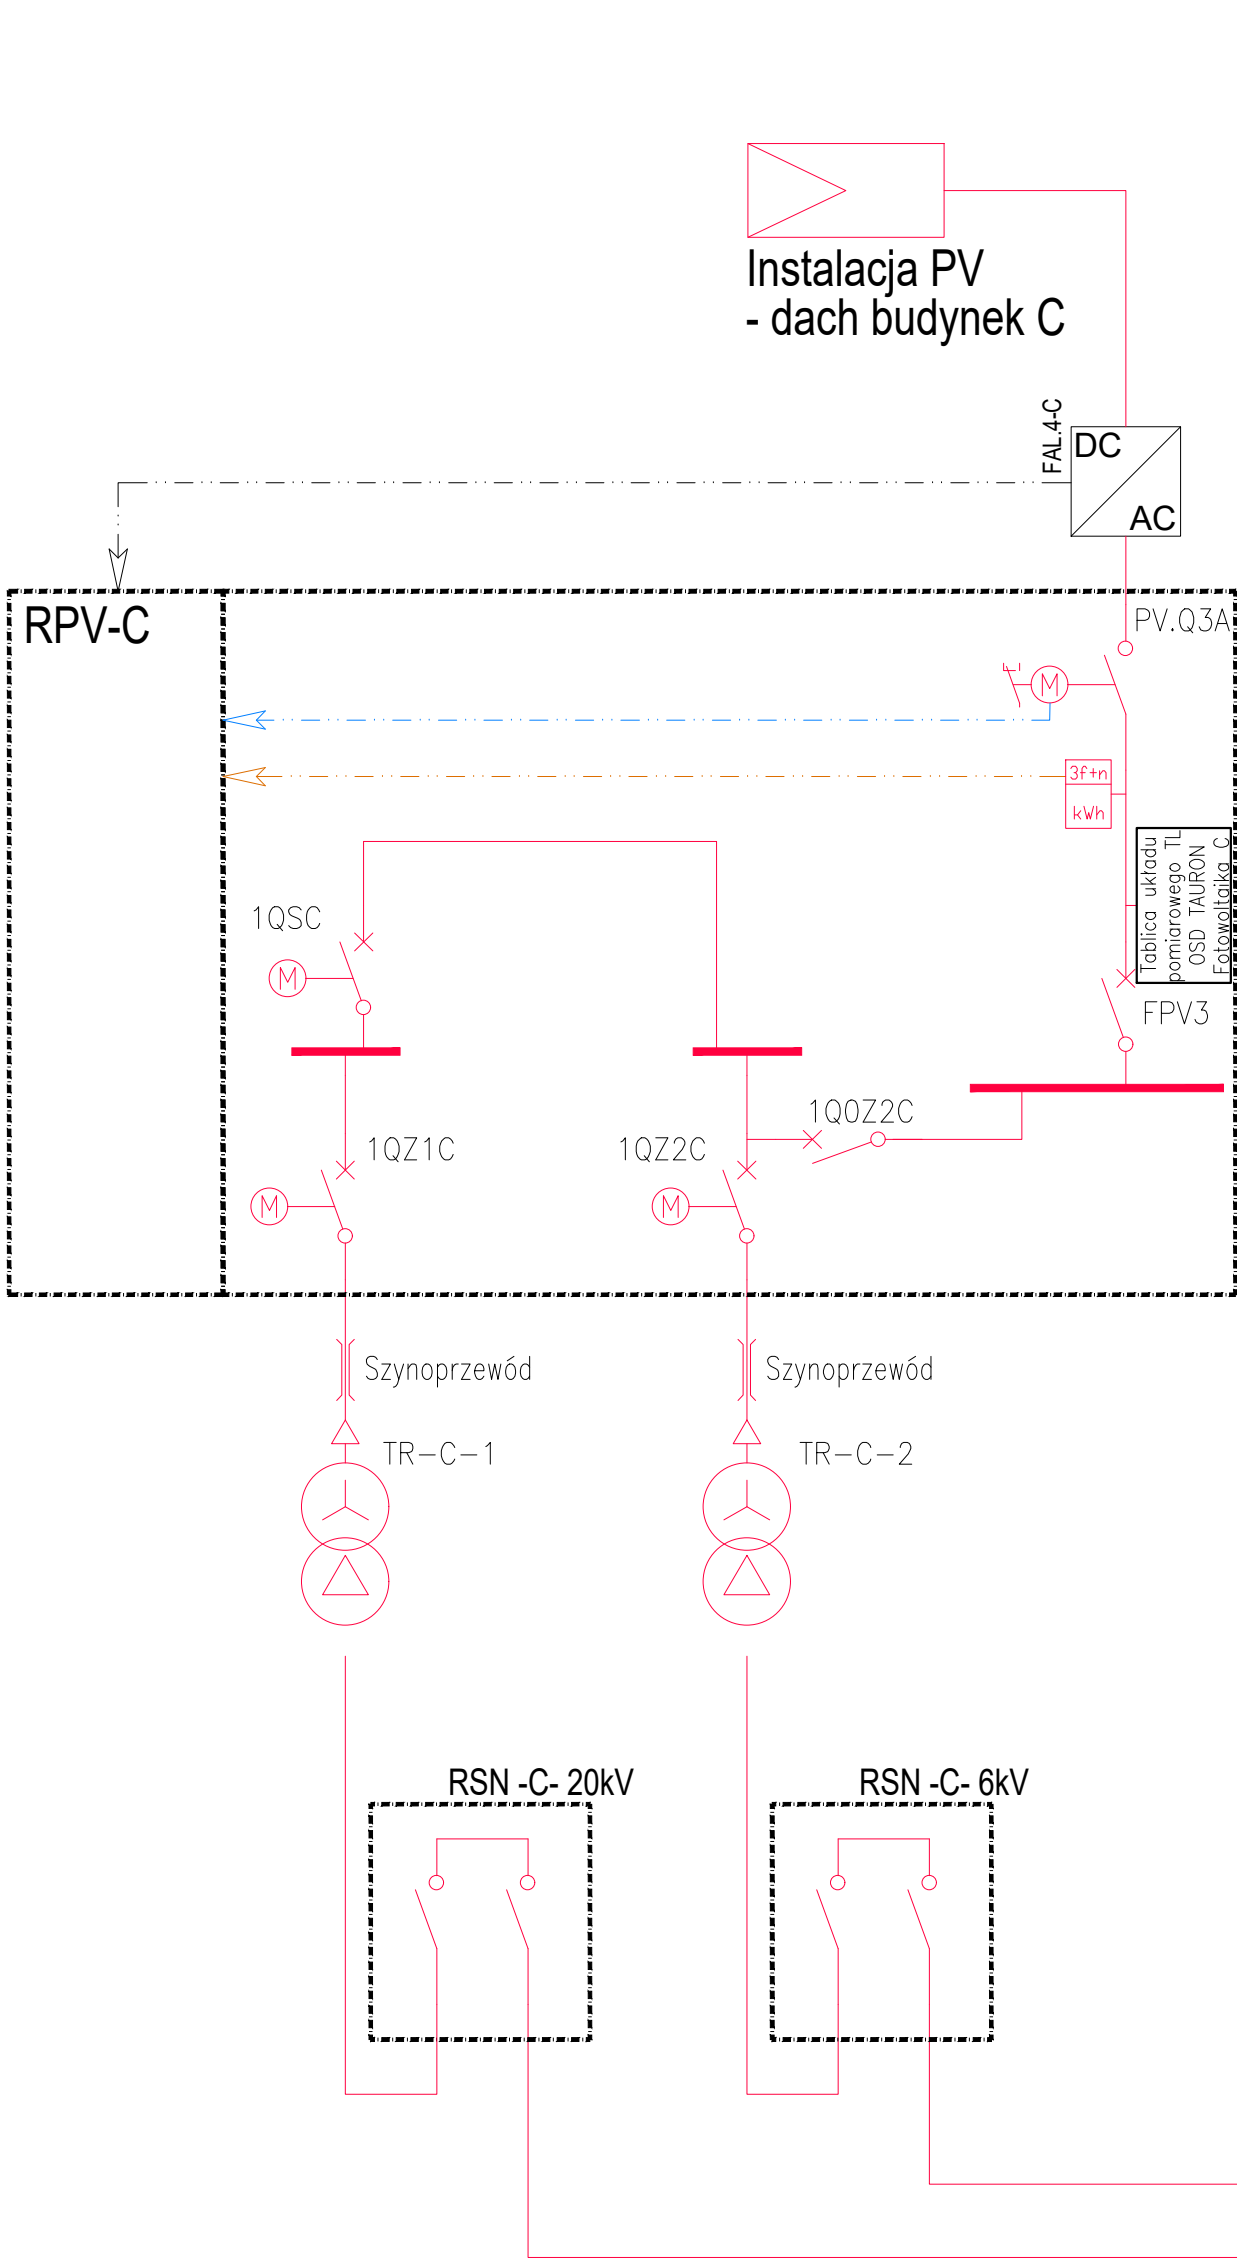

ZAKRES ETAPU B

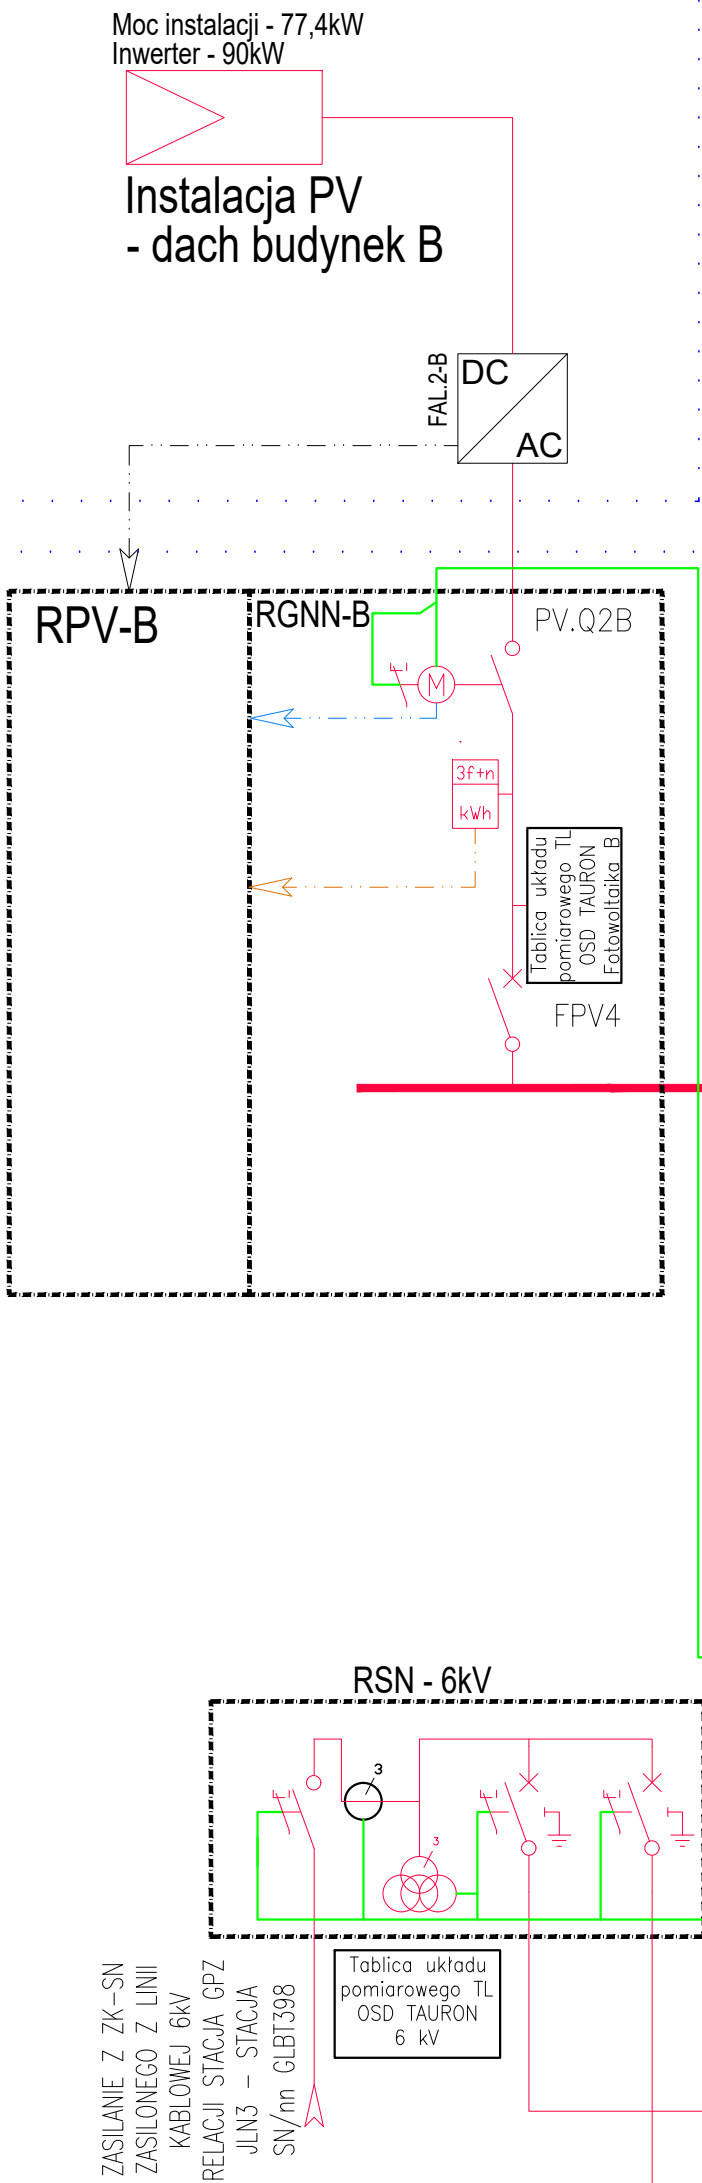

ZAKRES ETAPU A

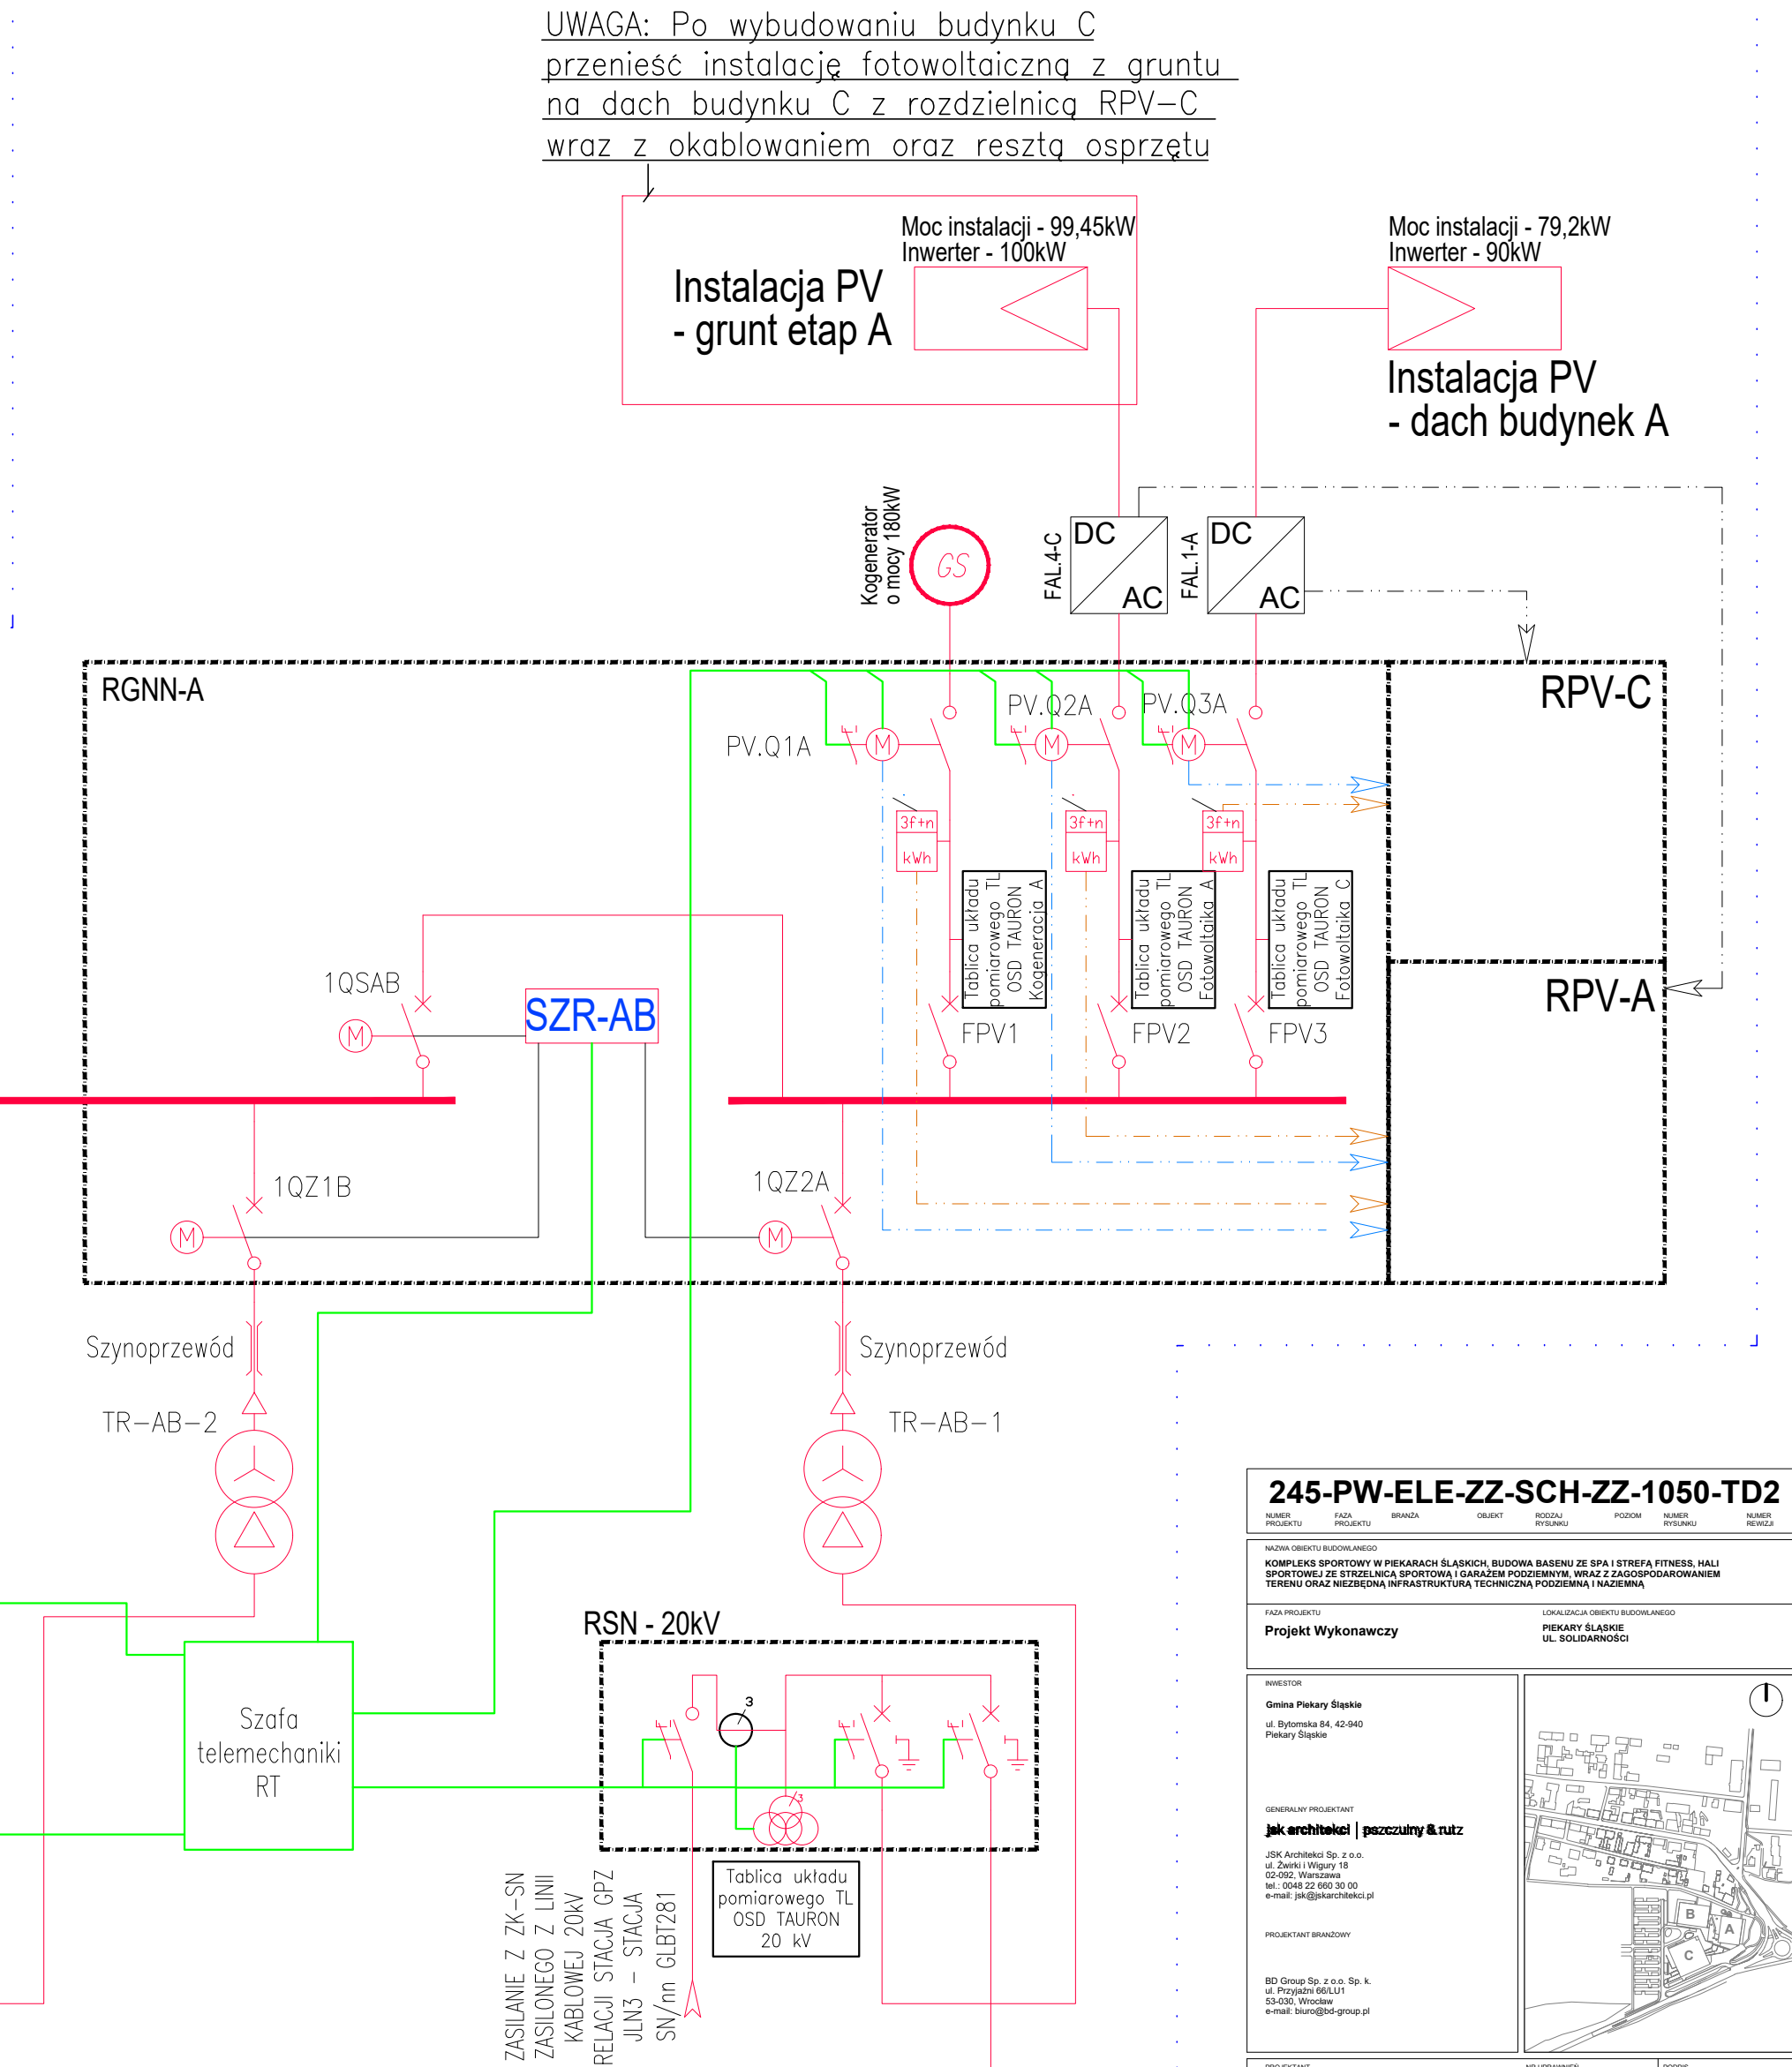

245-PW-ELE-ZZ-SCH-ZZ-1050-TD2

NUMER PROJEKTU Faza projektu Branża Obiekt Rodzaj rysunku Pozycja Numer rysunku Numer wersji

Wzrost obiektu budowlanego: KOMPLES SPORTOWY W PIEKARACH ŚLĄSKICH, BUDOWA BASENU ZE SPA I STREFA FITNESS, HALI SPORTOWEJ ZE STRZELNICA SPORTOWĄ I GARAZEM PODZIEMNYM, WRAZ Z ZAGOSPODAROWANIEM TERENU ORAZ NIEZBĘDNIĄ INFRASTRUKTURĄ TECHNICZNĄ I NAZWIEMIA

Faza projektu: Projekt Wykonawczy Lokalizacja obiektu budowlanego: Piekary Śląskie, ul. Solidarności

INWESTOR: Gmina Piekary Śląskie, ul. Bytomska 64, 42-940 Piekary Śląskie

GENERALNY PROJEKTANT: J&K architekti i inżynierzy, ul. Żwirki i Wigury 10, 00-092, Warszawa, tel. 22 662 30 00, e-mail: jk@jkarciński.pl

PROJEKTANT BRANŻOWY: BD Group Sp. z o.o. s.k., ul. Piłsudskiego 11, 53-030, Wrocław, e-mail: biuro@bd-group.pl

PROJEKTANT: mgr inż. Wojciech Kompała, nr uprawnień: 58300510, PCCPIS

PROJEKTANT ODPORZĘDZONY: mgr inż. Mateusz Biernacki, nr uprawnień: OPL/2573/PWB/E22, PCCPIS

RYCINA: 1

BRANŻA: Elektryczna, BRAK, DATA: 31.07.2024

TYTUŁ RYSUNKU: UPROSZCZONY SCHEMAT GŁÓWNY ZASILANIA - POWIĄZANIA ŹRÓDEŁ WYTWORCZYCH

245-PW-ELE-ZZ-SCH-ZZ-1050-TD2

NUMER PROJEKTU Faza projektu Branża Obiekt Rodzaj rysunku Pozycja Numer rysunku Numer wersji