

ROZDZIELNICA RT
Switchboard RT

Zasilanie

SPD

Lampa szafy sterowniczej

Gniazdo elektryczne

Zasilanie dla zasilacza

12

13


14

15

16

17

18

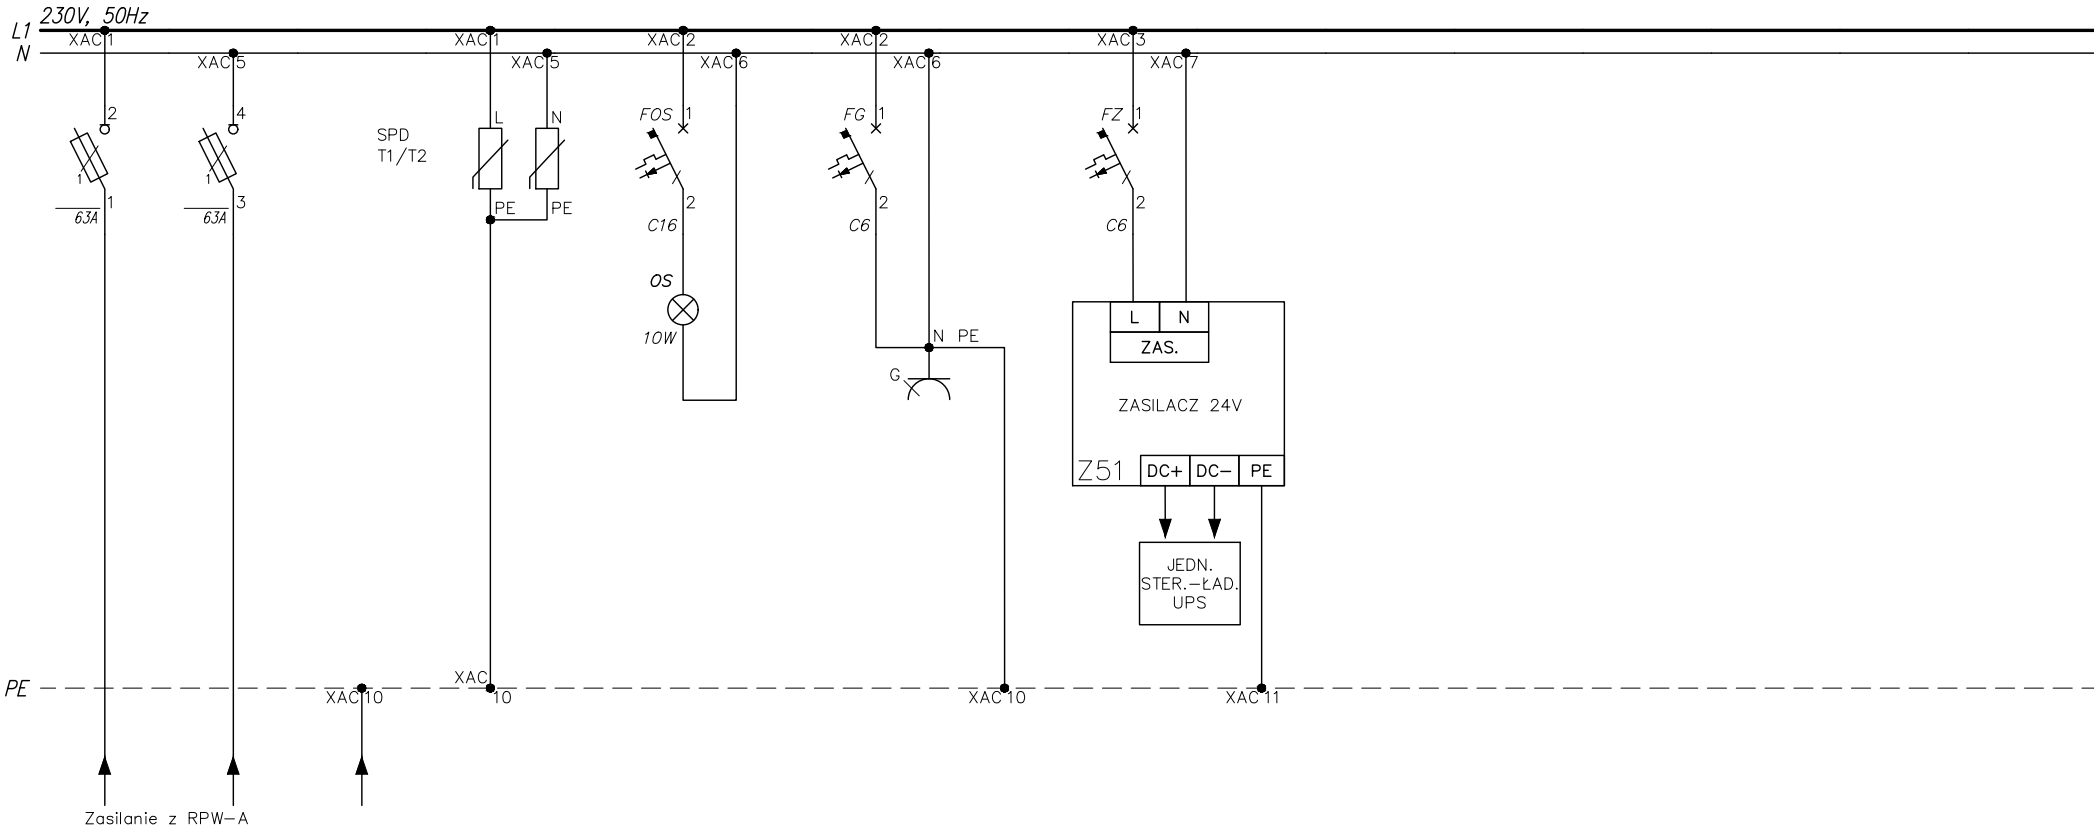

JSK ARCHITEKCI
Sp. z o. o.

ul. Żwirki i Wigury 18
02-092, Warszawa
tel. +48 22 660 30 00
NIP: 9511897823
REGON: 014844081
e-mail: jsk@jskarchitekci.pl

Zleconiodawca - Inwestor:
Gmina Piekary Śląskie
ul. Bytomaska 84, 42-940
Piekary Śląskie

Nazwa i lokalizacja inwestycji:
KOMPLEKS SPORTOWY W PIEKARACH ŚLĄSKICH, BUDOWA BASENU ZE SPA I
STREFĄ FITNES, HALI SPORTOWEJ ZE STRZELNICĄ SPORTOWĄ I GARAŻEM
PODZIEMNYM, WRAZ Z ZAGOSPODAROWANIEM, TERENU ORAZ NIEZBĘDNĄ
INFRASTRUKTURĄ TECHNICZNĄ PODZIEMNĄ ORAZ NADZIEMNĄ



branża: INSTALACJE ELEKTRYCZNE

stadium: Projekt wykonawczy

rewizja: TD


nazwa rysunku:

Schemat rozdzielnic RT

Funkcja	imię i nazwisko	podpis:	data opracowania:
Projektant	mgr inż. Wojciech KOMPALA uprawnienia nr: 353/DOS/10		27/09/2024
Sprawdzający	mgr inż. Mateusz Biernacki uprawnienia nr: OPL/2079/PWBE/22		arkusz: 1/12

nr rys.: 245-PW-ELE-ZZ-SCH-ZZ-1056 - TD

ROZDZIELNICA RT
Switchboard RT

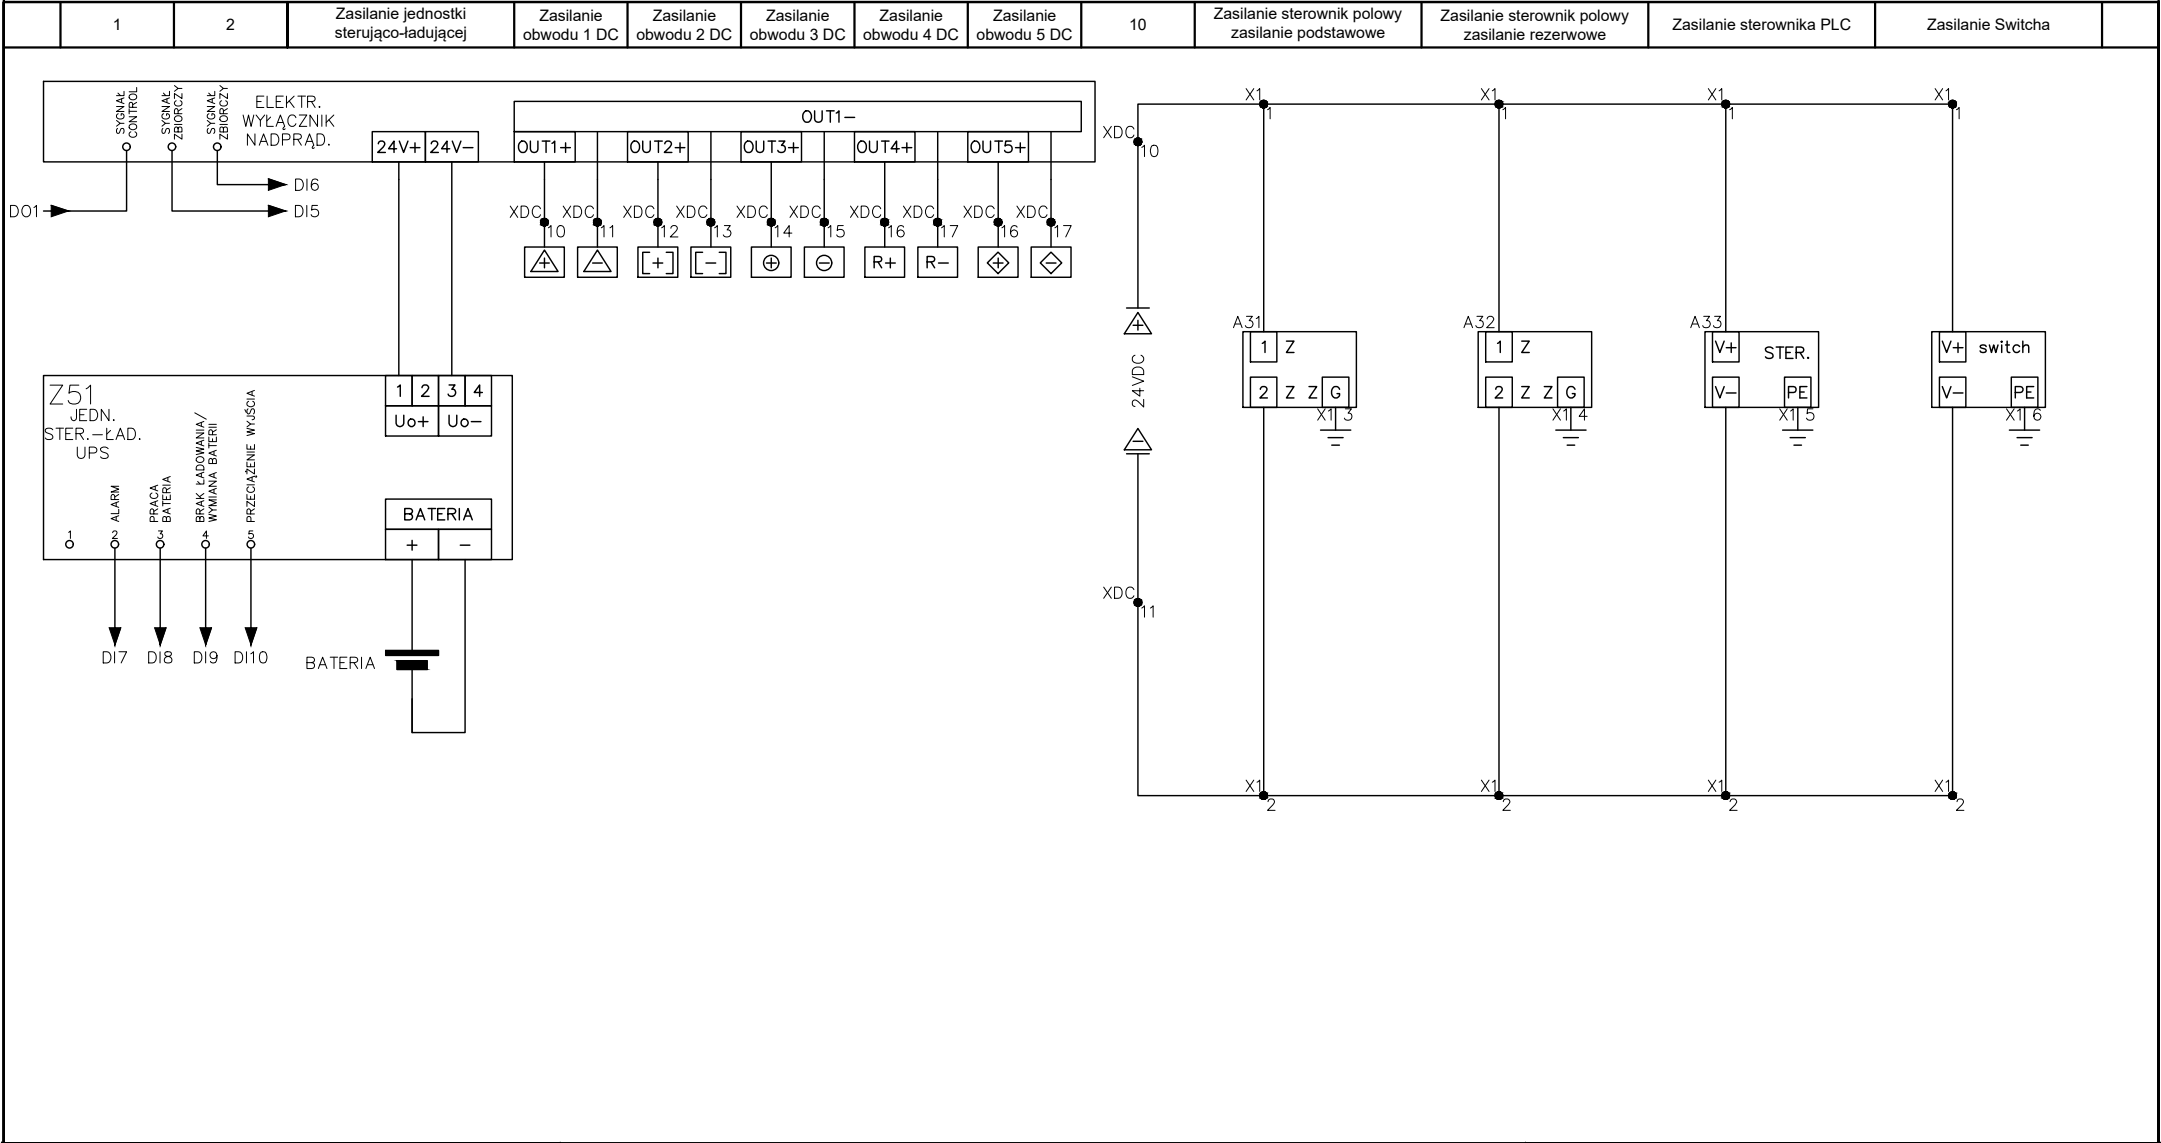

JSK ARCHITEKCI
Sp. z o. o.
ul. Żwirki i Wigury 18
02-092, Warszawa
tel. +48 22 660 30 00
NIP: 9511897823
REGON: 014844081
e-mail: jsk@jskarchitekci.pl

Zlecieniodawca - Inwestor:
Gmina Piekary Śląskie
ul. Bytomaska 84, 42-940
Piekary Śląskie

Nazwa i lokalizacja inwestycji:
KOMPLEKS SPORTOWY W PIEKARACH ŚLĄSKICH, BUDOWA BASENU ZE SPA I
STREFĄ FITNESS, HALI SPORTOWEJ ZE STRZELNICĄ SPORTOWĄ I GARAŻEM
PODZIEMNYM, WRAZ Z ZAGOSPODAROWANIEM, TERENU ORAZ NIEZBĘDNĄ
INFRASTRUKTURĄ TECHNICZNĄ PODZIEMNĄ ORAZ NADZIEMNĄ

branża: INSTALACJE ELEKTRYCZNE

stadium: Projekt wykonawczy

rewizja: TD

nazwa rysunku:

Schemat rozdzielnic RT


Funkcja	imię i nazwisko	podpis:	
Projektant	mgr inż. Wojciech KOMPAŁA uprawnienia nr: 353/DOS/10		data opracowania: 27/09/2024
Sprawdzający	mgr inż. Mateusz Biernacki uprawnienia nr: OPL/2079/PWBE/22		arkusz: 2/12

nr rys.:

245-PW-ELE-ZZ-SCH-ZZ-1056 - TD

ROZDZIELNICA RT

Switchboard RT

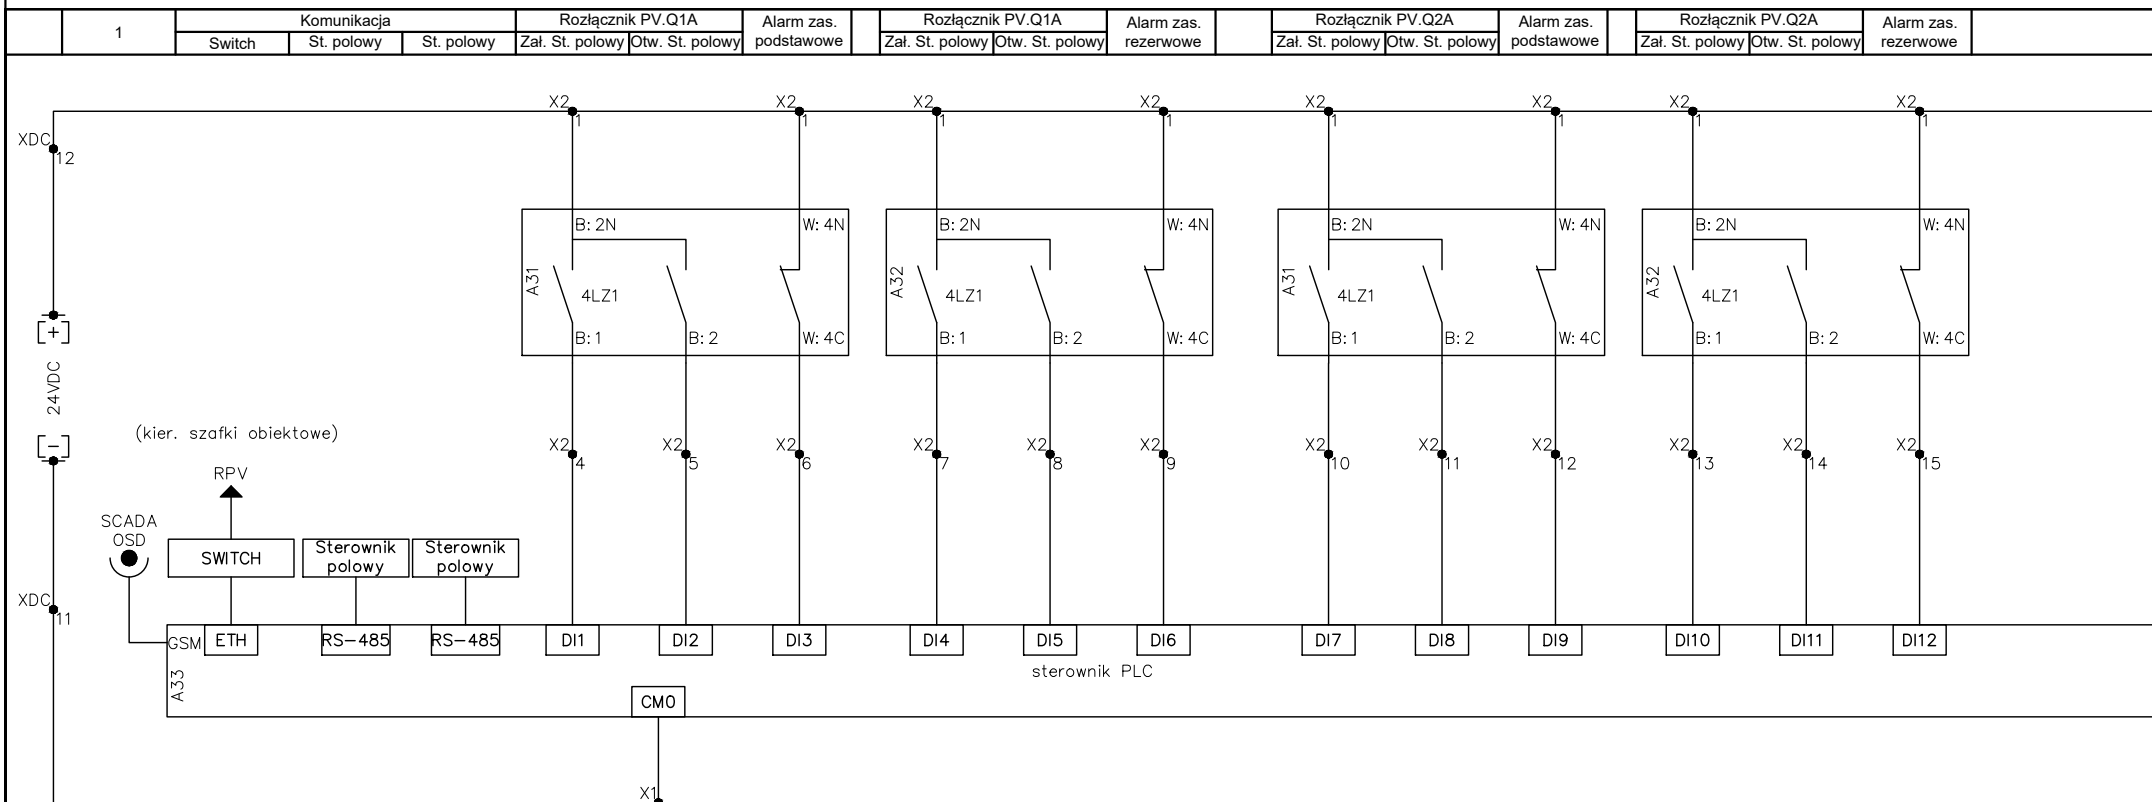JSK ARCHITEKCI
Sp. z o. o.

ul. Żwirki i Wigury 18
02-092, Warszawa
tel. +48 22 660 30 00
NIP: 9511897823
REGON: 014844081
e-mail: jsk@jskarchitekci.pl

Zlecający - Inwestor:

Gmina Piekary Śląskie
ul. Bytomska 84, 42-940
Piekary Śląskie

Nazwa i lokalizacja inwestycji:

KOMPLEKS SPORTOWY W PIEKARACH ŚLĄSKICH, BUDOWA BASENU ZE SPA I
STREFĄ FITNESS, HALI SPORTOWEJ ZE STRZELNICĄ SPORTOWĄ I GARAŻEM
PODZIEMNYM, WRAZ Z ZAGOSPODAROWANIEM, TERENU ORAZ NIEZBĘDNĄ
INFRASTRUKTURĄ TECHNICZNĄ PODZIEMNĄ ORAZ NADZIEMNĄ

branża:

INSTALACJE ELEKTRYCZNE

stadium:

Projekt wykonawczy

rewizja:

TD


nazwa rysunku:

Schemat rozdzielnic RT

Funkcja	imię i nazwisko	podpis:	data opracowania:
Projektant	mgr inż. Wojciech KOMPALA uprawnienia nr: 353/DOŚ/10		27/09/2024
Sprawdzający	mgr inż. Mateusz Biernacki uprawnienia nr: OPL/2079/PWBE/22		arkusz: 3/12


nr rys.:

245-PW-ELE-ZZ-SCH-ZZ-1056 - TD

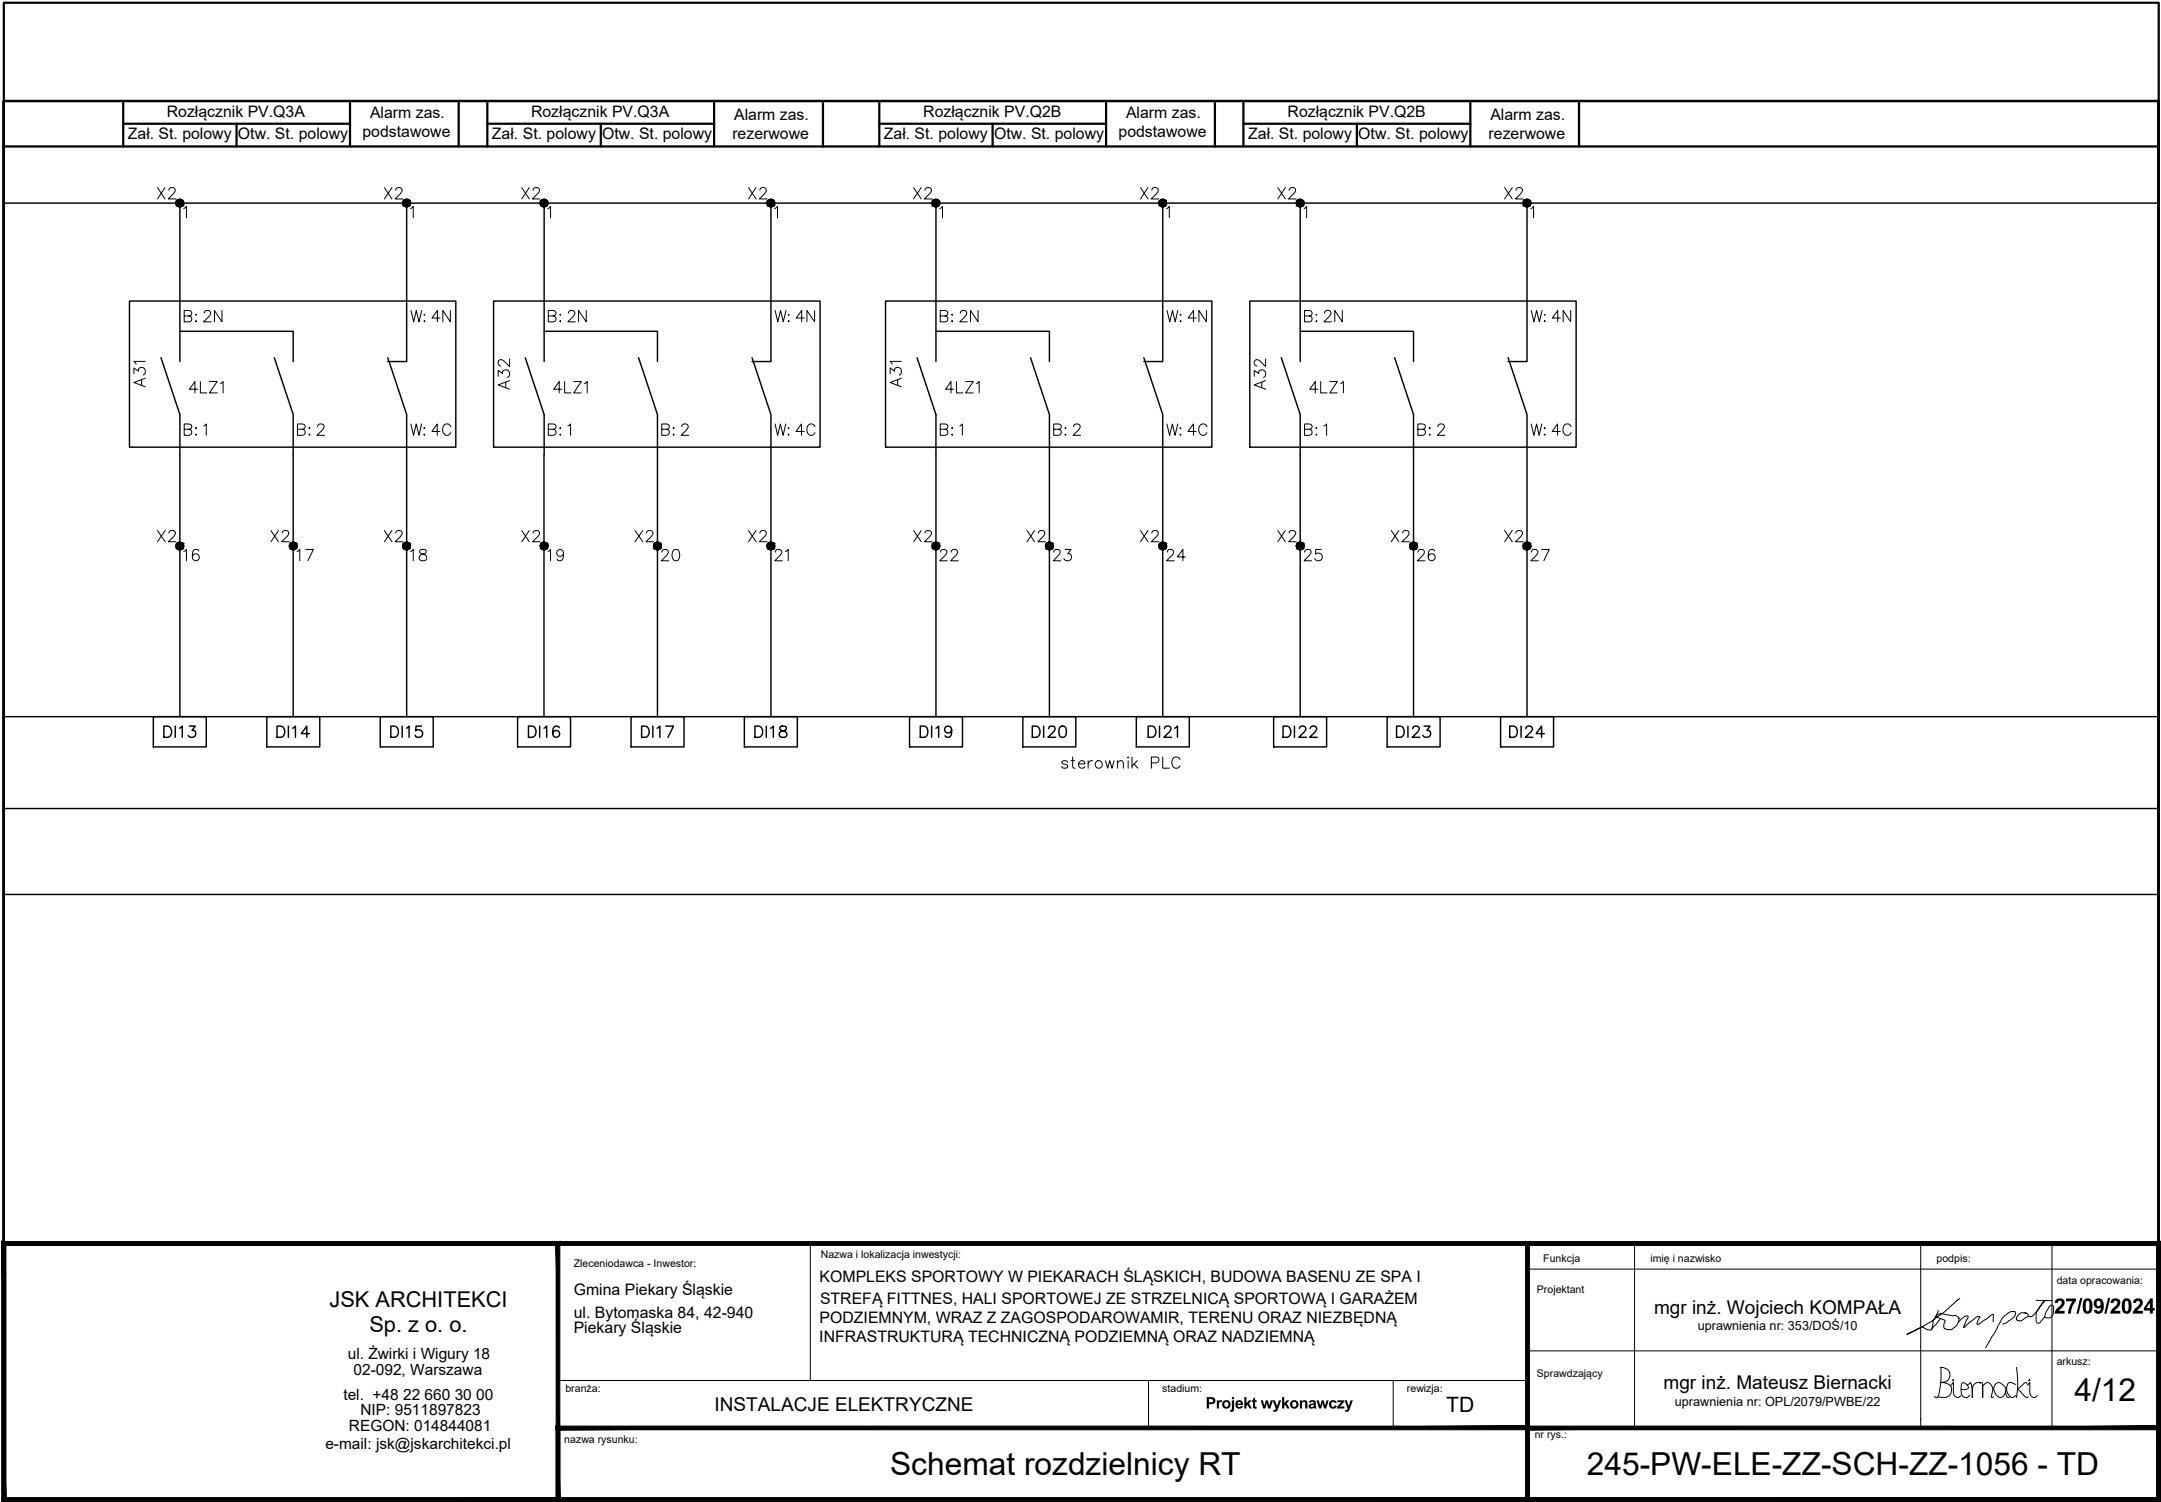

ROZDZIELNICA RT
Switchboard RT

Stan rozłącznik Pole P1 RSN-1	Stan wyłącznik Pole P3 RSN-1	Stan uziemnik Pole P3 RSN-1	Stan wyłącznik Pole P4 RSN-1	Stan uziemnik Pole P4 RSN-1	Stan rozłącznik Pole P1 RSN-2	Stan wyłącznik Pole P3 RSN-2	Stan uziemnik Pole P3 RSN-2	Stan wyłącznik Pole P4 RSN-2	Stan uziemnik Pole P4 RSN-2	Stan rozłącznik RSN-C-6kV	Stan rozłącznik RSN-C-20kV	Rezerwa	Rezerwa	Rezerwa	Komunikacja pyranometr
----------------------------------	---------------------------------	--------------------------------	---------------------------------	--------------------------------	----------------------------------	---------------------------------	--------------------------------	---------------------------------	--------------------------------	------------------------------	-------------------------------	---------	---------	---------	---------------------------

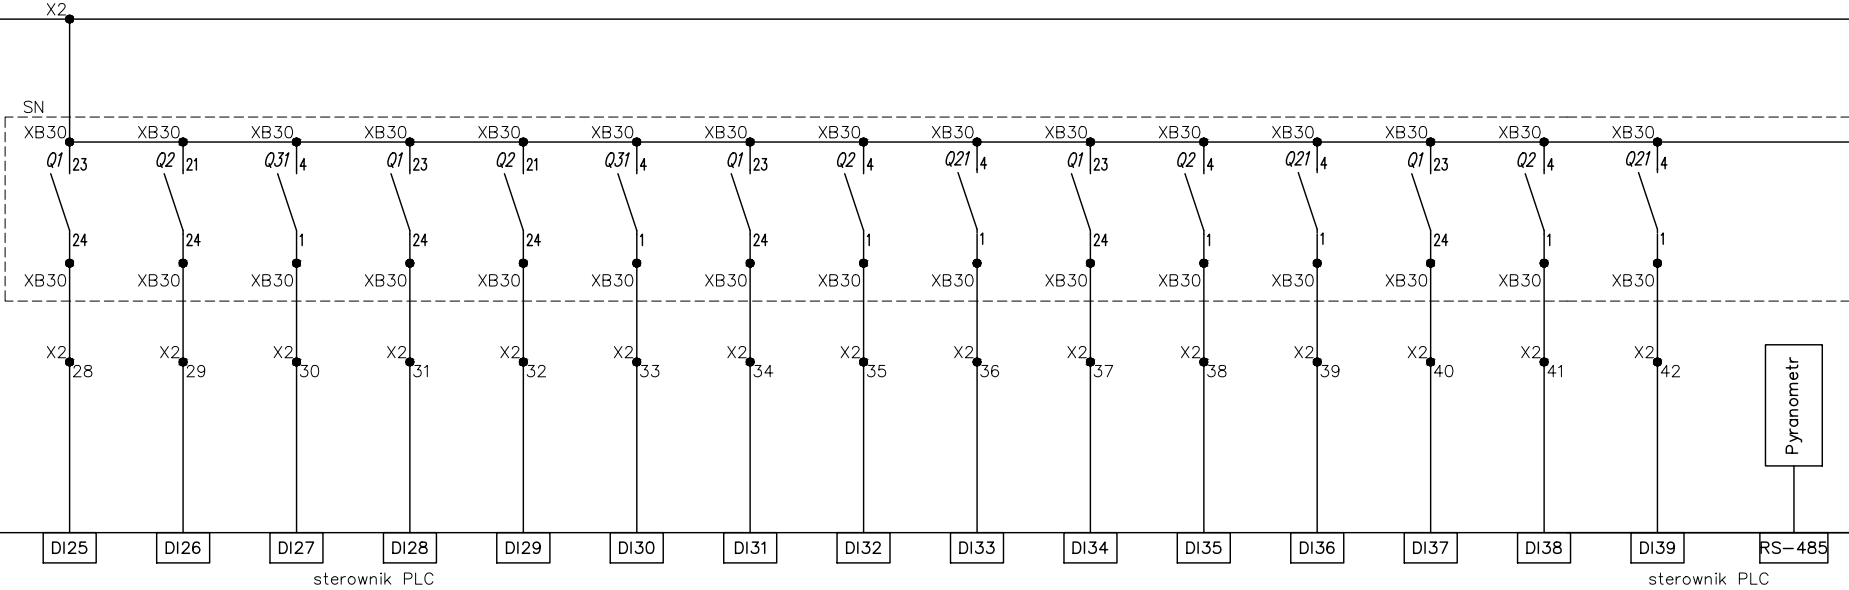

JSK ARCHITEKCI
Sp. z o. o.
ul. Żwirki i Wigury 18
02-092, Warszawa
tel. +48 22 660 30 00
NIP: 9511897823
REGON: 014844081
e-mail: jsk@jskarchitekci.pl

Zlecieniodawca - Inwestor:
Gmina Piekary Śląskie
ul. Bytomaska 84, 42-940
Piekary Śląskie

Nazwa i lokalizacja inwestycji:
KOMPLEKS SPORTOWY W PIEKARACH ŚLĄSKICH, BUDOWA BASENU ZE SPA I
STREFĄ FITNESS, HALI SPORTOWEJ ZE STRZELNICĄ SPORTOWĄ I GARAŻEM
PODZIEMNYM, WRAZ Z ZAGOSPODAROWANIEM, TERENU ORAZ NIEZBĘDNĄ
INFRASTRUKTURĄ TECHNICZNĄ PODZIEMNĄ ORAZ NADZIEMNĄ

branża: INSTALACJE ELEKTRYCZNE

stadium: Projekt wykonawczy

rewizja: TD

nazwa rysunku:


Schemat rozdzielnic RT

Funkcja	imię i nazwisko	podpis:	
Projektant	mgr inż. Wojciech KOMPALA uprawnienia nr: 353/DOS/10		data opracowania: 27/09/2024
Sprawdzający	mgr inż. Mateusz Biernacki uprawnienia nr: OPL/2079/PWBE/22		arkusz: 5/12

nr rys.: 245-PW-ELE-ZZ-SCH-ZZ-1056 - TD

ROZDZIELNICA RT
Switchboard RT

SN1

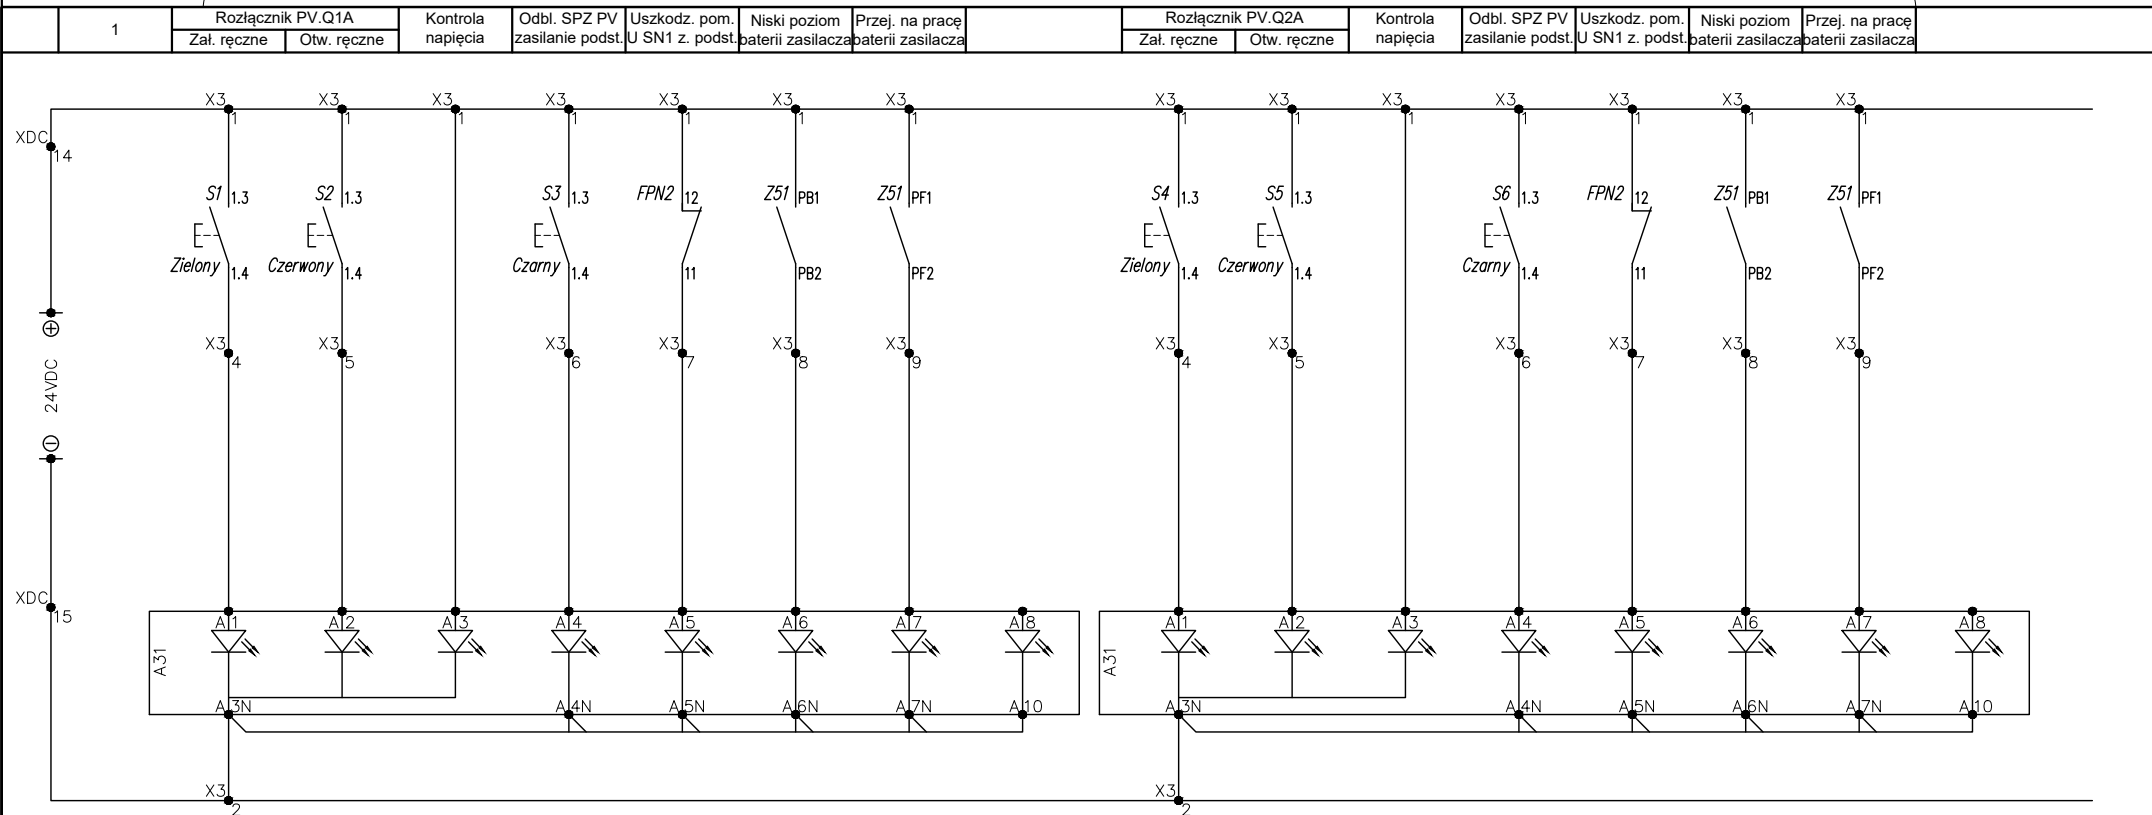

JSK ARCHITEKCI
Sp. z o. o.

ul. Żwirki i Wigury 18
02-092, Warszawa
tel. +48 22 660 30 00
NIP: 9511897823
REGON: 014844081
e-mail: jsk@jskarchitekci.pl

Zlecieniodawca - Inwestor:
Gmina Piekary Śląskie
ul. Bytomaska 84, 42-940
Piekary Śląskie

Nazwa i lokalizacja inwestycji:
KOMPLEKS SPORTOWY W PIEKARACH ŚLĄSKICH, BUDOWA BASENU ZE SPA I
STREFĄ FITNESS, HALI SPORTOWEJ ZE STRZELNICĄ SPORTOWĄ I GARAŻEM
PODZIEMNYM, WRAZ Z ZAGOSPODAROWANIEM, TERENU ORAZ NIEZBĘDNĄ
INFRASTRUKTURĄ TECHNICZNĄ PODZIEMNĄ ORAZ NADZIEMNĄ

branża: INSTALACJE ELEKTRYCZNE

stadium: Projekt wykonawczy

rewizja: TD

nazwa rysunku:

Schemat rozdzielnicy RT

Funkcja	imię i nazwisko	podpis:	data opracowania:
Projektant	mgr inż. Wojciech KOMPALA uprawnienia nr: 353/DOS/10	<i>Kompala</i>	27/09/2024
Sprawdzający	mgr inż. Mateusz Biernacki uprawnienia nr: OPL/2079/PWBE/22	<i>Biernacki</i>	arkusz: 6/12


nr rys.:

245-PW-ELE-ZZ-SCH-ZZ-1056 - TD

ROZDZIELNICA RT

Switchboard RT

SN1

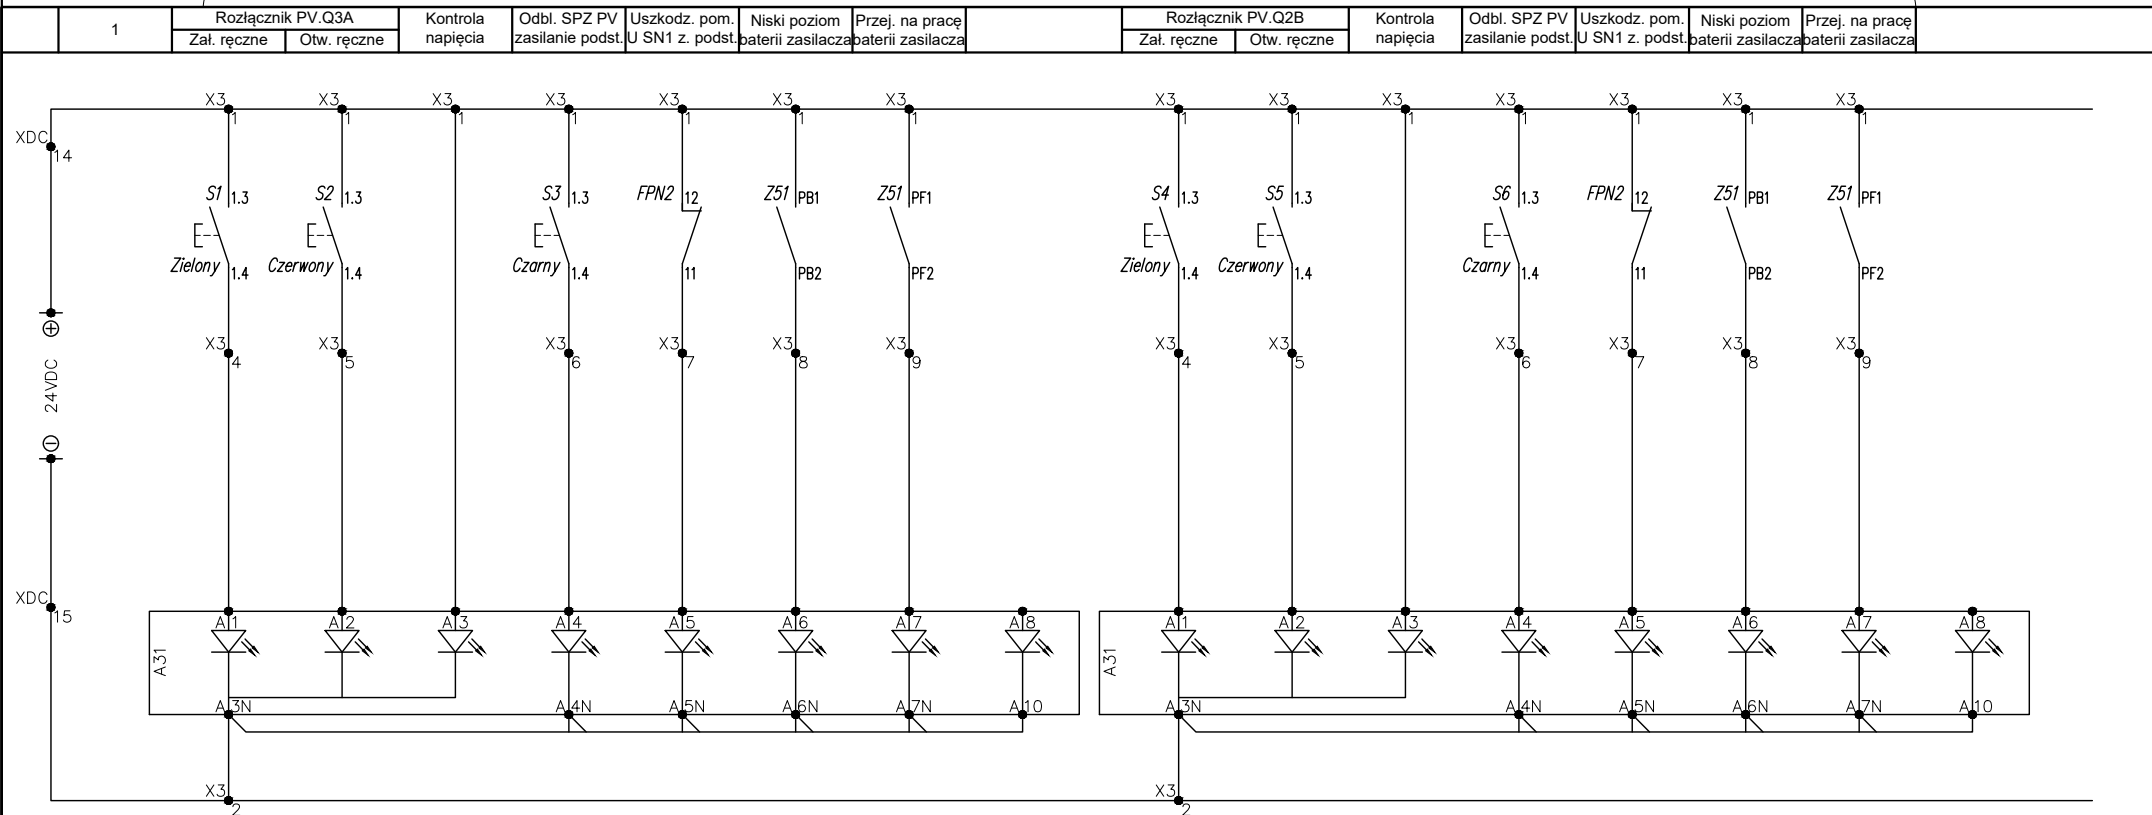JSK ARCHITEKCI
Sp. z o. o.

ul. Żwirki i Wigury 18
02-092, Warszawa
tel. +48 22 660 30 00
NIP: 9511897823
REGON: 014844081
e-mail: jsk@jskarchitekci.pl

Zleciodawca - Inwestor:

Gmina Piekary Śląskie
ul. Bytomaska 84, 42-940
Piekary Śląskie

Nazwa i lokalizacja inwestycji:

KOMPLEKS SPORTOWY W PIEKARACH ŚLĄSKICH, BUDOWA BASENU ZE SPA I
STREFĄ FITNESS, HALI SPORTOWEJ ZE STRZELNICĄ SPORTOWĄ I GARAŻEM
PODZIEMNYM, WRAZ Z ZAGOSPODAROWANIEM, TERENU ORAZ NIEZBĘDNĄ
INFRASTRUKTURĄ TECHNICZNĄ PODZIEMNĄ ORAZ NADZIEMNĄ

branża:

INSTALACJE ELEKTRYCZNE

stadium:

Projekt wykonawczy

rewizja:

TD

nazwa rysunku:

Schemat rozdzielnic RT

Funkcja	imię i nazwisko	podpis:	data opracowania:
Projektant	mgr inż. Wojciech KOMPAŁA uprawnienia nr: 353/DOS/10		27/09/2024
Sprawdzający	mgr inż. Mateusz Biernacki uprawnienia nr: OPL/2079/PWBE/22		arkusz: 7/12


nr rys.:

245-PW-ELE-ZZ-SCH-ZZ-1056 - TD

ROZDZIELNICA RT

Switchboard RT

SN2

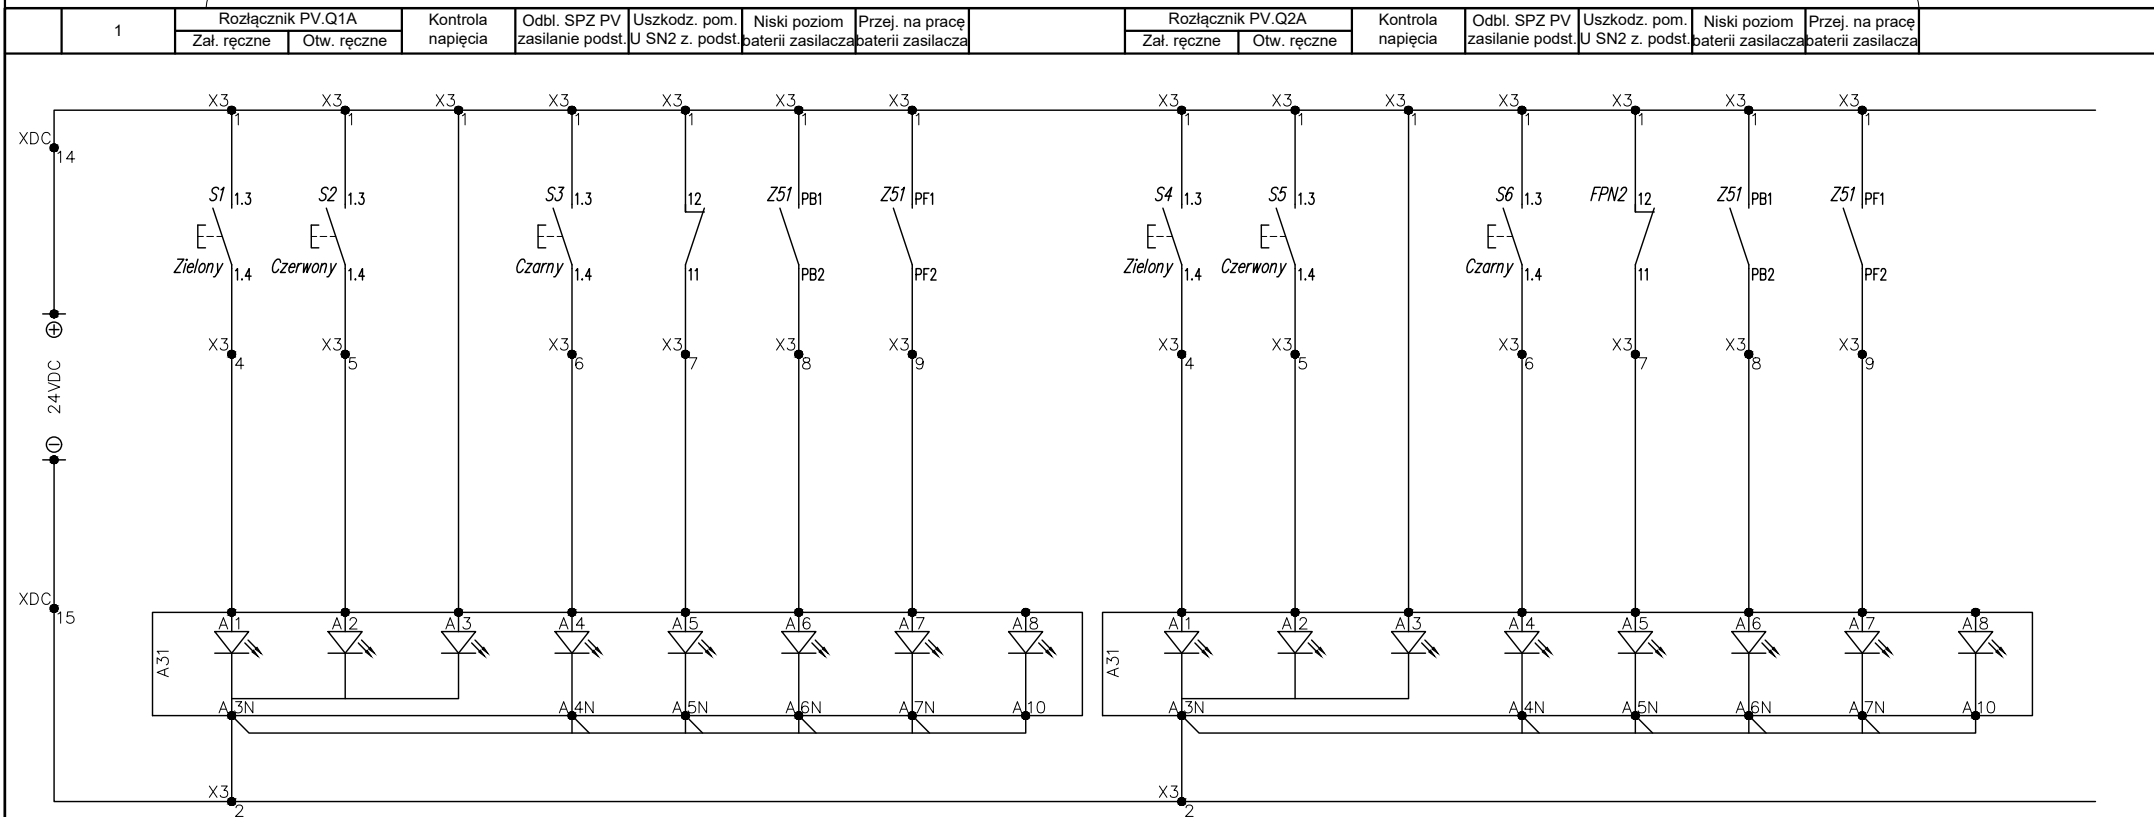JSK ARCHITEKCI
Sp. z o. o.ul. Żwirki i Wigury 18
02-092, Warszawa
tel. +48 22 660 30 00
NIP: 9511897823
REGON: 014844081
e-mail: jsk@jskarchitekci.pl

Zlecienniodawca - Inwestor:

Gmina Piekary Śląskie
ul. Bytomaska 84, 42-940
Piekary Śląskie

Nazwa i lokalizacja inwestycji:

KOMPLEKS SPORTOWY W PIEKARACH ŚLĄSKICH, BUDOWA BASENU ZE SPA I
STREFĄ FITNESS, HALI SPORTOWEJ ZE STRZELNICĄ SPORTOWĄ I GARAŻEM
PODZIEMNYM, WRAZ Z ZAGOSPODAROWANIEM, TERENU ORAZ NIEZBĘDNĄ
INFRASTRUKTURĄ TECHNICZNĄ PODZIEMNĄ ORAZ NADZIEMNĄ

branża:

INSTALACJE ELEKTRYCZNE

stadium:

Projekt wykonawczy

rewizja:

TD

nazwa rysunku:

Schemat rozdzielnic RT

Funkcja

imię i nazwisko

podpis:

data opracowania:

Projektant

mgr inż. Wojciech KOMPAŁA
uprawnienia nr: 353/DOS/10

27/09/2024

Sprawdzający

mgr inż. Mateusz Biernacki
uprawnienia nr: OPL/2079/PWBE/22

arkusz:


8/12

nr rys.:

245-PW-ELE-ZZ-SCH-ZZ-1056 - TD

ROZDZIELNICA RT
Switchboard RT /

SN2

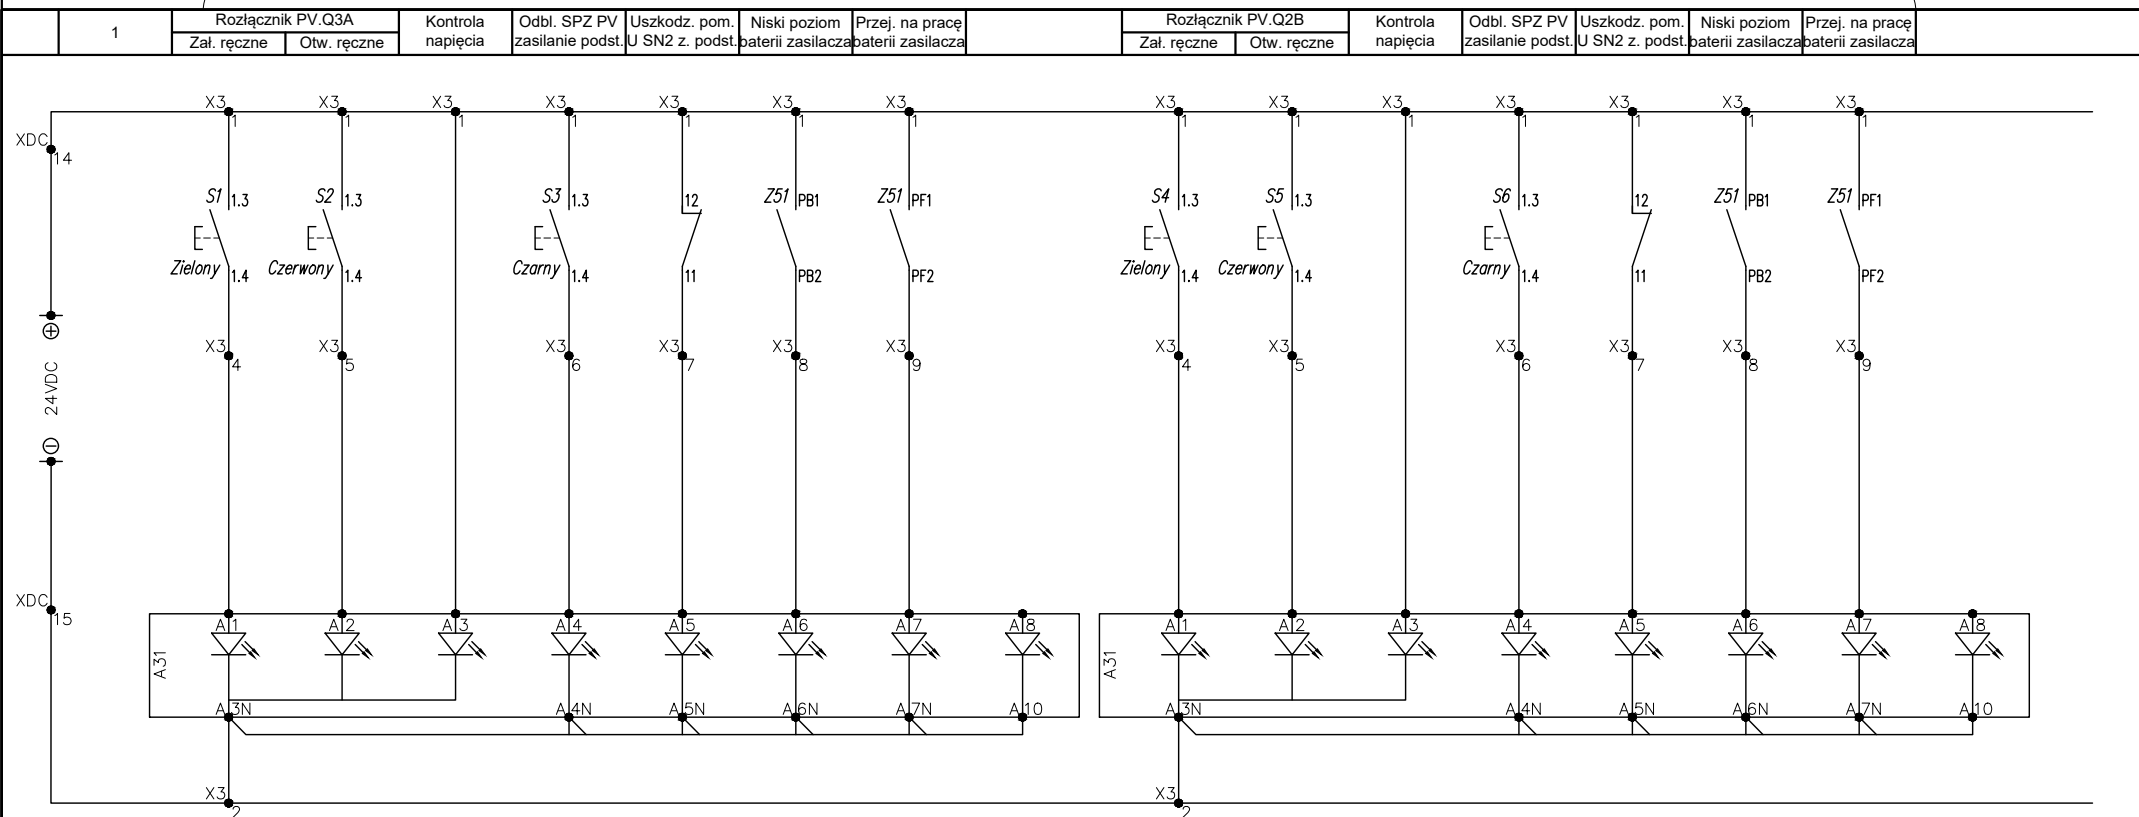

JSK ARCHITEKCI
Sp. z o. o.

ul. Żwirki i Wigury 18
02-092, Warszawa
tel. +48 22 660 30 00
NIP: 9511897823
REGON: 014844081
e-mail: jsk@jskarchitekci.pl

Zleciłodawca - Inwestor:
Gmina Piekary Śląskie
ul. Bytomaska 84, 42-940
Piekary Śląskie

Nazwa i lokalizacja inwestycji:

KOMPLEKS SPORTOWY W PIEKARACH ŚLĄSKICH, BUDOWA BASENU ZE SPA I STREFĄ FITNESS, HALI SPORTOWEJ ZE STRZELNICĄ SPORTOWĄ I GARAZEM PODZIEMNYM, WRAZ Z ZAGOSPODAROWANIEM, TERENU ORAZ NIEZBĘDĄ INFRASTRUKTURA TECHNICZNA PODZIEMNA ORAZ NADZIEMNA

branża: INSTALACJE ELEKTRYCZNE

stadium: Projekt wykonawczy	rewizja: TD
---------------------------------------	-----------------------


nazwa rysunku: Schemat rozdzielnicy RT

Funkcja	imię i nazwisko	podpis:	
Projektant	mgr inż. Wojciech KOMPALA uprawnienia nr: 353/DOS/10	<i>Kompala</i>	data opracowania: 27/09/2024
Sprawdzający	mgr inż. Mateusz Biernacki uprawnienia nr: OPL/2079/PWBE/22	<i>Biernacki</i>	arkusz: 9/12

nr rys.:	245-PW-ELE-ZZ-SCH-ZZ-1056 - TD
----------	--------------------------------

ROZDZIELNICA RT
Switchboard RT

1	Sygn. praca PV zas. podst.	Sygn. awaria PV zas. podst.	Sygn. praca PV zas. rez.	Sygn. awaria PV zas. rez.	Otwórz PV.Q1A ze ster. PLC	Zamknij PV.Q1A ze ster. PLC	Zasilanie napędu PV.Q1A		Sygn. praca PV zas. podst.	Sygn. awaria PV zas. podst.	Sygn. praca PV zas. rez.	Sygn. awaria PV zas. rez.	Otwórz PV.Q2A ze ster. PLC	Zamknij PV.Q2A ze ster. PLC	Zasilanie napędu PV.Q2A	
---	-------------------------------	--------------------------------	-----------------------------	------------------------------	-------------------------------	--------------------------------	----------------------------	--	-------------------------------	--------------------------------	-----------------------------	------------------------------	-------------------------------	--------------------------------	----------------------------	--

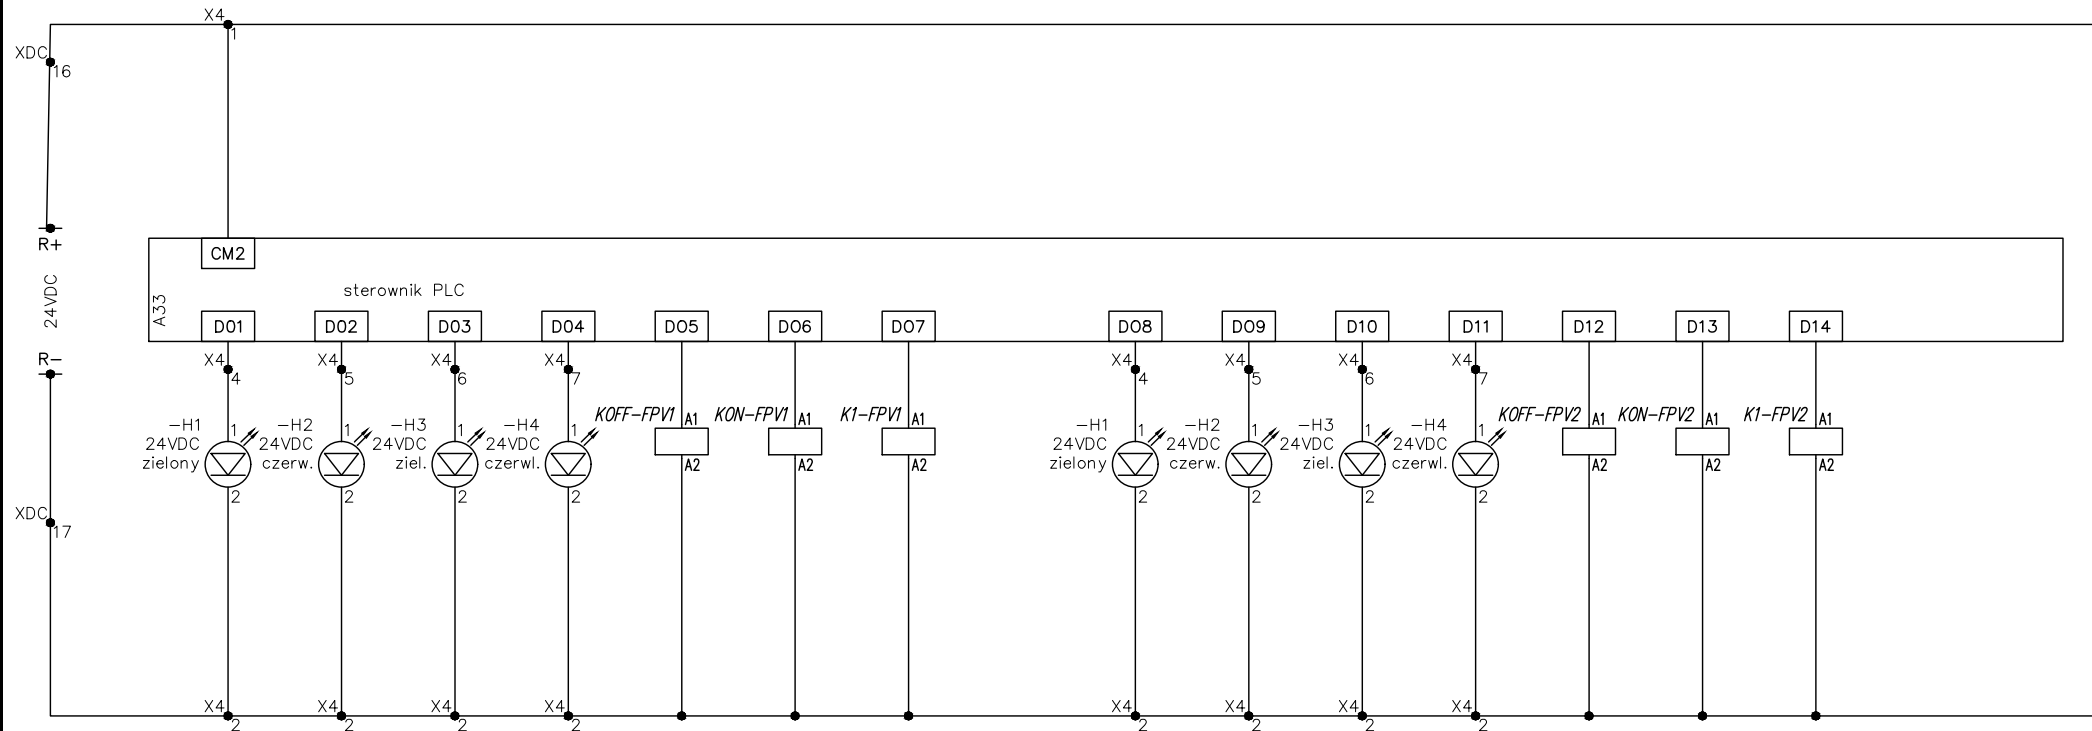

JSK ARCHITEKCI
Sp. z o. o.
ul. Żwirki i Wigury 18
02-092, Warszawa
tel. +48 22 660 30 00
NIP: 9511897823
REGON: 014844081
e-mail: jsk@jskarchitekci.pl

Zlecający - inwestor:
Gmina Piekary Śląskie
ul. Bytomaska 84, 42-940
Piekary Śląskie

Nazwa i lokalizacja inwestycji:
KOMPLEKS SPORTOWY W PIEKARACH ŚLĄSKICH, BUDOWA BASENU ZE SPA I
STREFĄ FITNESS, HALI SPORTOWEJ ZE STRZELNICĄ SPORTOWĄ I GARAZEM
PODZIEMNYM, WRAZ Z ZAGOSPODAROWANIEM, TERENU ORAZ NIEZBĘDNĄ
INFRASTRUKTURĄ TECHNICZNĄ PODZIEMNĄ ORAZ NADZIEMNĄ

branża: INSTALACJE ELEKTRYCZNE stadium: Projekt wykonawczy rewizja: TD


nazwa rysunku: Schemat rozdzielnic RT

Funkcja	imię i nazwisko	podpis:	data opracowania:
Projektant	mgr inż. Wojciech KOMPAŁA uprawnienia nr: 353/DOŚ/10	<i>Kompała</i>	27/09/2024
Sprawdzający	mgr inż. Mateusz Biernacki uprawnienia nr: OPL/2079/PWBE/22	<i>Biernacki</i>	arkusz: 10/12

nr rys.: 245-PW-ELE-ZZ-SCH-ZZ-1056 - TD

ROZDZIELNICA RT
Switchboard RT

1	Sygn. praca PV zas. podst.	Sygn. awaria PV zas. podst.	Sygn. praca PV zas. rez.	Sygn. awaria PV zas. rez.	Otwórz PV.Q3A ze ster. PLC	Zamknij PV.Q3A ze ster. PLC	Zasilanie napędu PV.Q3A		Sygn. praca PV zas. podst.	Sygn. awaria PV zas. podst.	Sygn. praca PV zas. rez.	Sygn. awaria PV zas. rez.	Otwórz PV.Q2B ze ster. PLC	Zamknij PV.Q2B ze ster. PLC	Zasilanie napędu PV.Q2B	
---	-------------------------------	--------------------------------	-----------------------------	------------------------------	-------------------------------	--------------------------------	----------------------------	--	-------------------------------	--------------------------------	-----------------------------	------------------------------	-------------------------------	--------------------------------	----------------------------	--

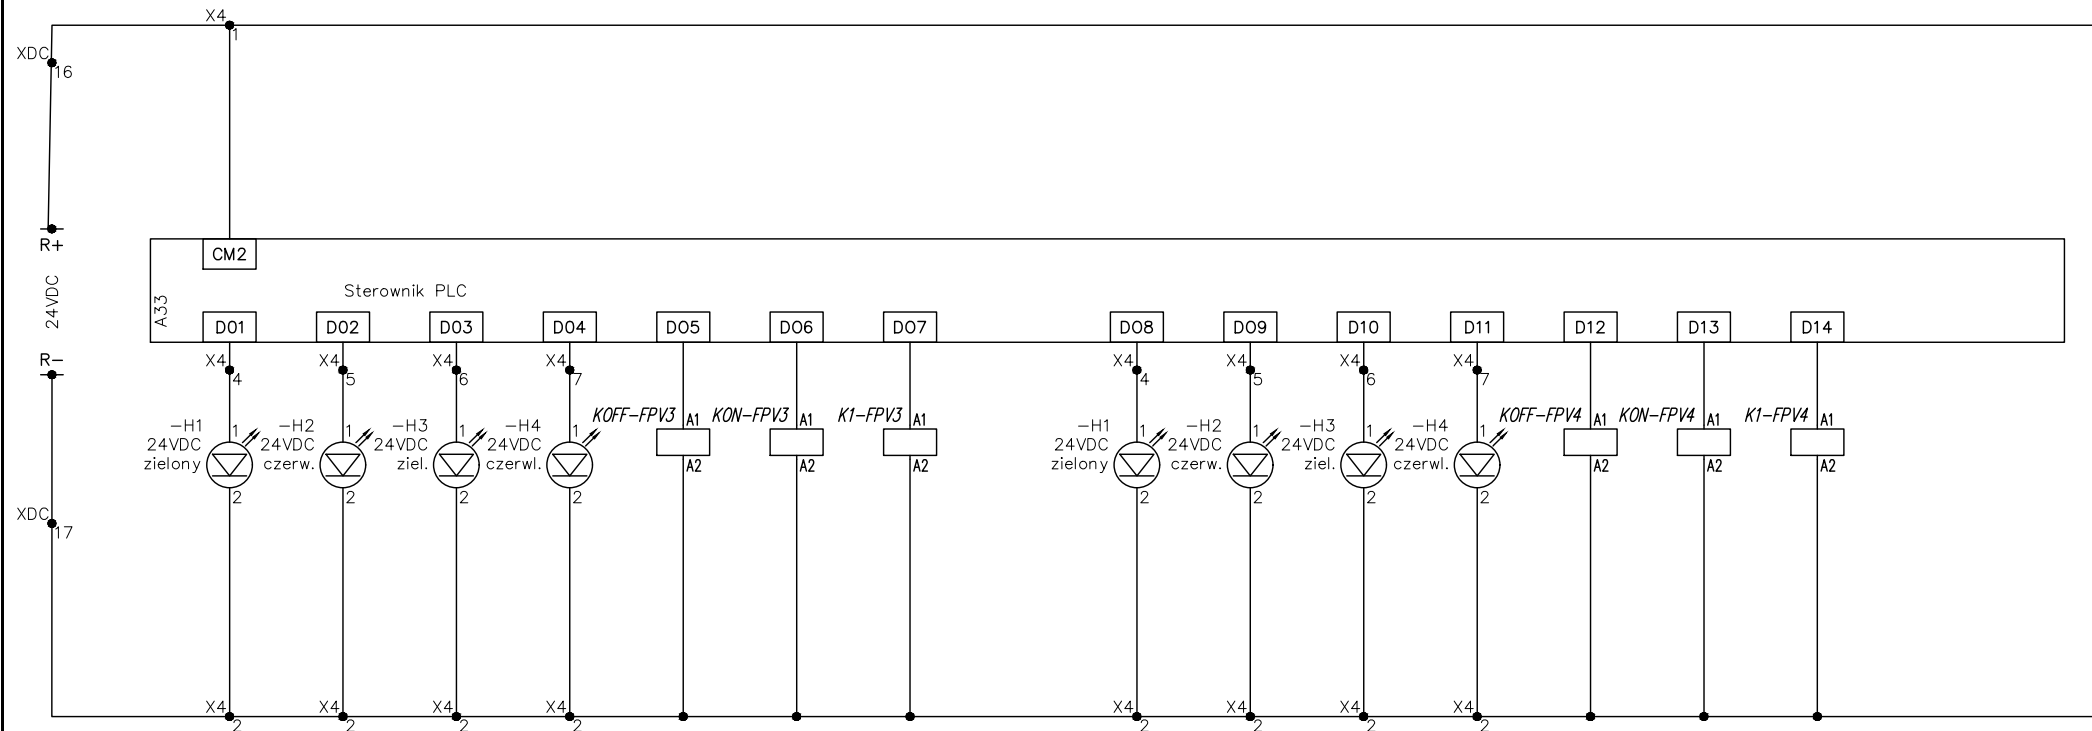

JSK ARCHITEKCI
Sp. z o. o.
ul. Żwirki i Wigury 18
02-092, Warszawa
tel. +48 22 660 30 00
NIP: 9511897823
REGON: 014844081
e-mail: jsk@jskarchitekci.pl

Zlecieniodawca - Inwestor:
Gmina Piekary Śląskie
ul. Bytomaska 84, 42-940
Piekary Śląskie

Nazwa i lokalizacja inwestycji:
KOMPLEKS SPORTOWY W PIEKARACH ŚLĄSKICH, BUDOWA BASENU ZE SPA I
STREFA FITNES, HALI SPORTOWEJ ZE STRZELNICĄ SPORTOWĄ I GARAŻEM
PODZIEMNYM, WRAZ Z ZAGOSPODAROWANIEM, TERENEM ORAZ NIEZBĘDNĄ
INFRASTRUKTURĄ TECHNICZNĄ PODZIEMNĄ ORAZ NADZIEMNĄ


branża: INSTALACJE ELEKTRYCZNE stadium: Projekt wykonawczy rewizja: TD

nazwa rysunku: Schemat rozdzielnic RT

Funkcja	imię i nazwisko	podpis:	
Projektant	mgr inż. Wojciech KOMPAŁA uprawnienia nr: 353/DOŚ/10	<i>Kompała</i>	data opracowania: 27/09/2024
Sprawdzający	mgr inż. Mateusz Biernacki uprawnienia nr: OPL/2079/PWBE/22	<i>Biernacki</i>	arkusz: 11/12

nr rys.: 245-PW-ELE-ZZ-SCH-ZZ-1056 - TD

Switchboard RT

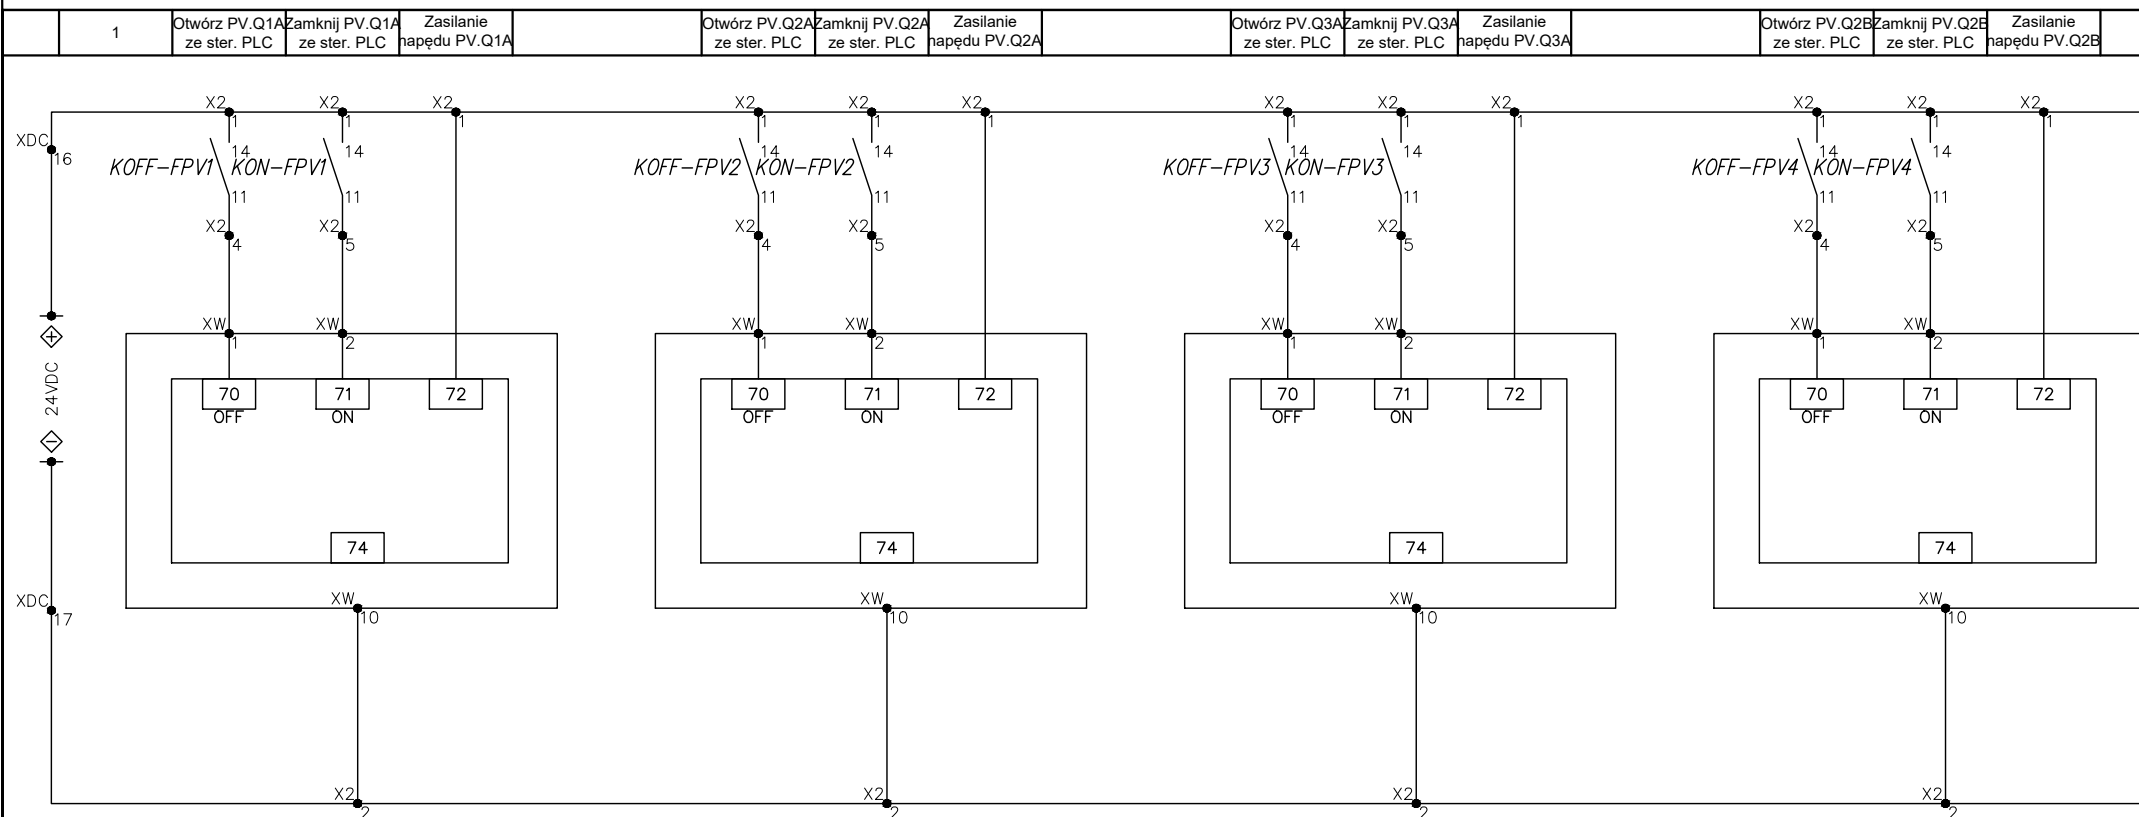



ul. Żwirki i Wigury 18
02-092, Warszawa
tel. +48 22 660 30 00
NIP: 9511897823
REGON: 014844081
e-mail: jsk@iskarchitekci.pl

Nazwa i lokalizacja inwestycji:

KOMPLEKS SPORTOWY W PIEKARACH ŚLĄSKICH, BUDOWA BASENU ZE SPA I STREFĄ FITNESS, HALI SPORTOWEJ ZE STRZELNICĄ SPORTOWĄ I GARAZEM PODZIEMNYM, WRAZ Z ZAGOSPODAROWANIEM, TERENU ORAZ NIEZBĘDĄ INFRASTRUKTURA TECHNICZNA PODZIEMNA ORAZ NADZIEMNA

stadium:	rewizja:
Projekt wykonawczy	TD

nazwa rysunku: Schemat rozdzielnicy RT

Funkcja	imię i nazwisko	podpis:	
Projektant	mgr inż. Wojciech KOMPALA uprawnienia nr: 353/DOS/10		data opracowania: 27/09/2024
Sprawdzający	mgr inż. Mateusz Biernacki uprawnienia nr: OPL/2079/PWBE/22		arkusz: 12/12

nr rys.:	245-PW-ELE-ZZ-SCH-ZZ-1056 - TD
----------	--------------------------------