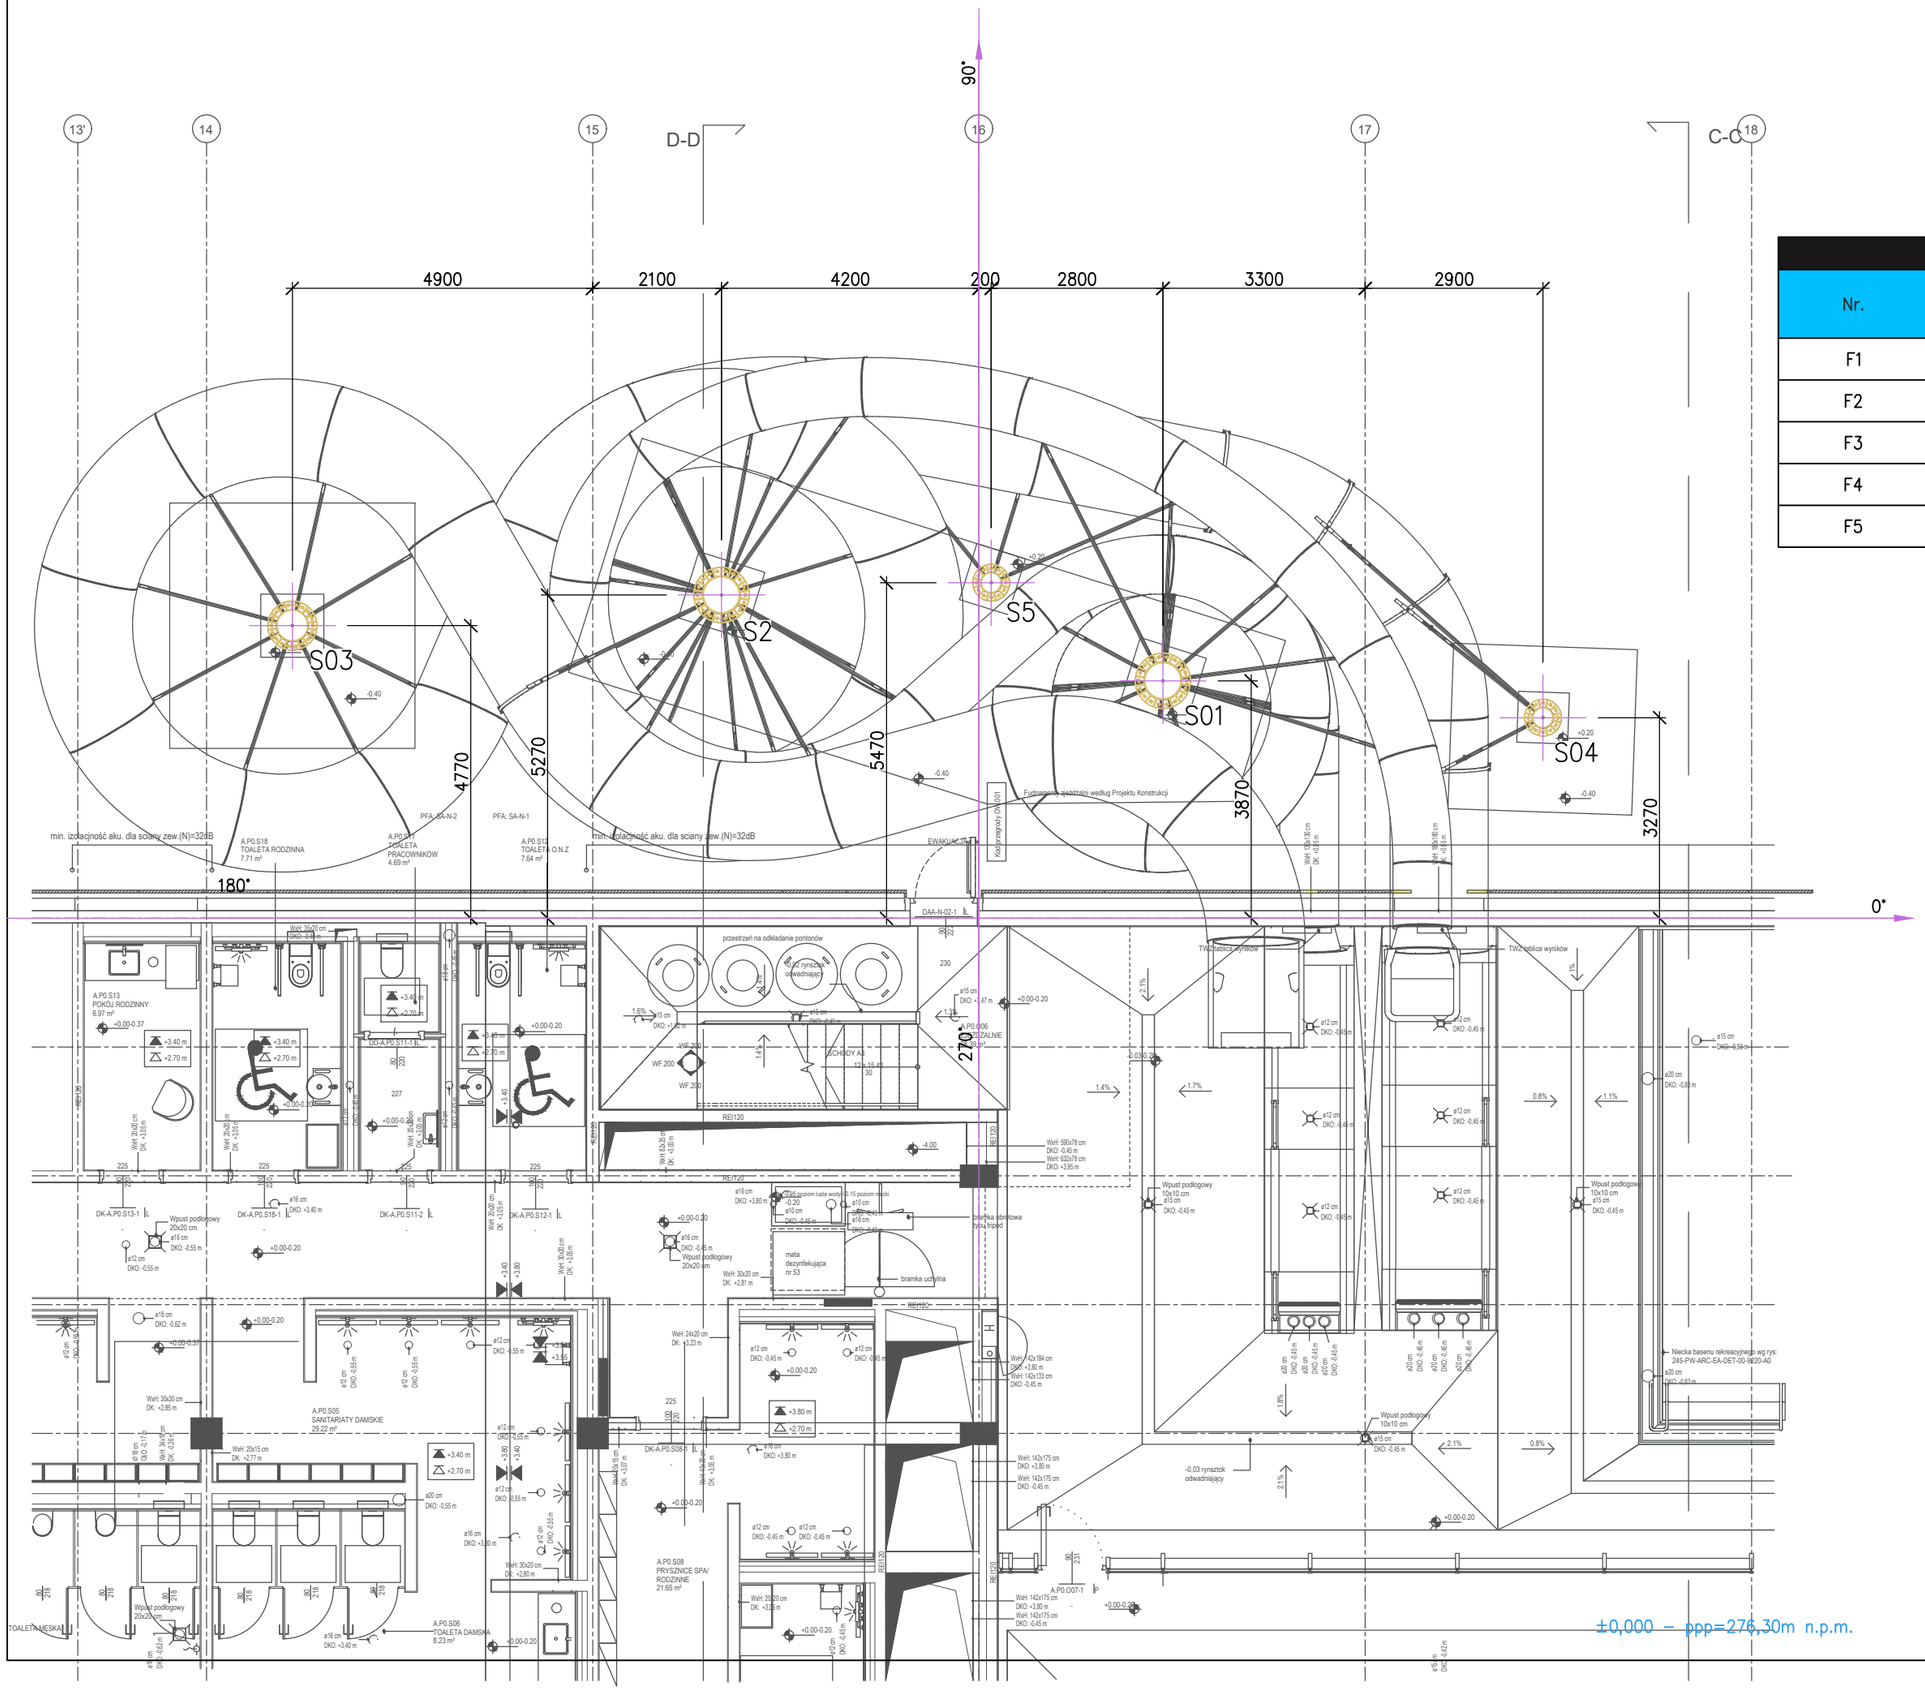

LISTA ZAKOTWIEŃ				
Nr.	Słup	Poziom góry betonu [m]	Sposób zakotwienia	Grubość podlewki [mm]
F1	S1	+0,200	Kosz fundamentowy TYP–KF610	50
F2	S2	+0,200	Kosz fundamentowy TYP–KF610	50
F3	S3	+0,200	Kosz fundamentowy TYP–KF508	50
F4	S4	+0,200	Kosz fundamentowy TYP–KF324	50
F5	S5	+0,200	Kosz fundamentowy TYP–KF324	50

Nr.	Data	Zmiany

NAZWA OBIEKTU BUDOWLANEGO

KOMPLEKS SPORTOWY W PIEKARACH ŚLĄSKICH, BUDOWA BASENU ZE SPA I STREFĄ FITNESS, HALI SPORTOWEJ ZE STRZELNICĄ SPORTOWĄ I GARAŻEM PODZIEMNYM, WRAZ Z ZAGOSPODAROWANIEM TERENU ORAZ NIEZBĘDNĄ INFRASTRUKTURĄ TECHNICZNĄ PODZIEMNĄ I NAZIEMNĄ

FAZA PROJEKTU

PROJEKT TECHNICZNY

LOKALIZACJA OBIEKTU BUDOWLANEGO

PIEKARY ŚLĄSKIE
UL. SOLIDARNOŚCI

INWESTOR

Gmina Piekary Śląskie

ul. Bytomska 84, 41-940
Piekary Śląskie

GENERALNY PROJEKTANT

jsk architekci | paszczulny & rutz

JSK Architekci Sp. z o.o.
ul. Żwirki i Wigury 18
02-092, Warszawa
tel.: 0048 22 660 30 00
e-mail: jsk@jskarchitekci.pl

PROJEKTANT BRANŻOWY

PRO

PRO Jacek Łuc
ul. Dolina Dramy 26
42-674 Ptakowice
tel.: 0048 32 666 47 55
e-mail: biuro@prol.pl

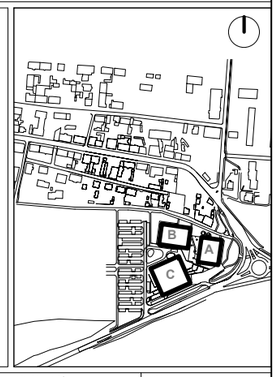

PROJEKTANT	NR UPRAWNIEŃ	PODPIS
mgr inż. Jacek Łuc	**SLK/2568/POOK/09**	
PROJEKTANT SPRAWDZAJĄCY	**NR UPRAWNIEŃ**	**PODPIS**
mgr inż. Krystyna Kimel	**SLK/5692/PWOK/14**	

BRANŻA	SKALA	DATA
Konstrukcja / Zjeżdżalnie	**1 : 100**	**23.03.2026**
	ROZMIAR ARKUSZA **A3**	

TYTUŁ RYSUNKU

Plan zakotwień

245-PT-ZJE-EA-RZU- 00-B03 -A10

NUMER PROJEKTU | FAZA PROJEKTU | BRANŻA | OBIEKT | RODZAJ RYSUNKU | POZIOM | NUMER RYSUNKU | NUMER REWIZJI