Podpora Typ-Y

ilość sztuk podana w tabeli elementów typowych

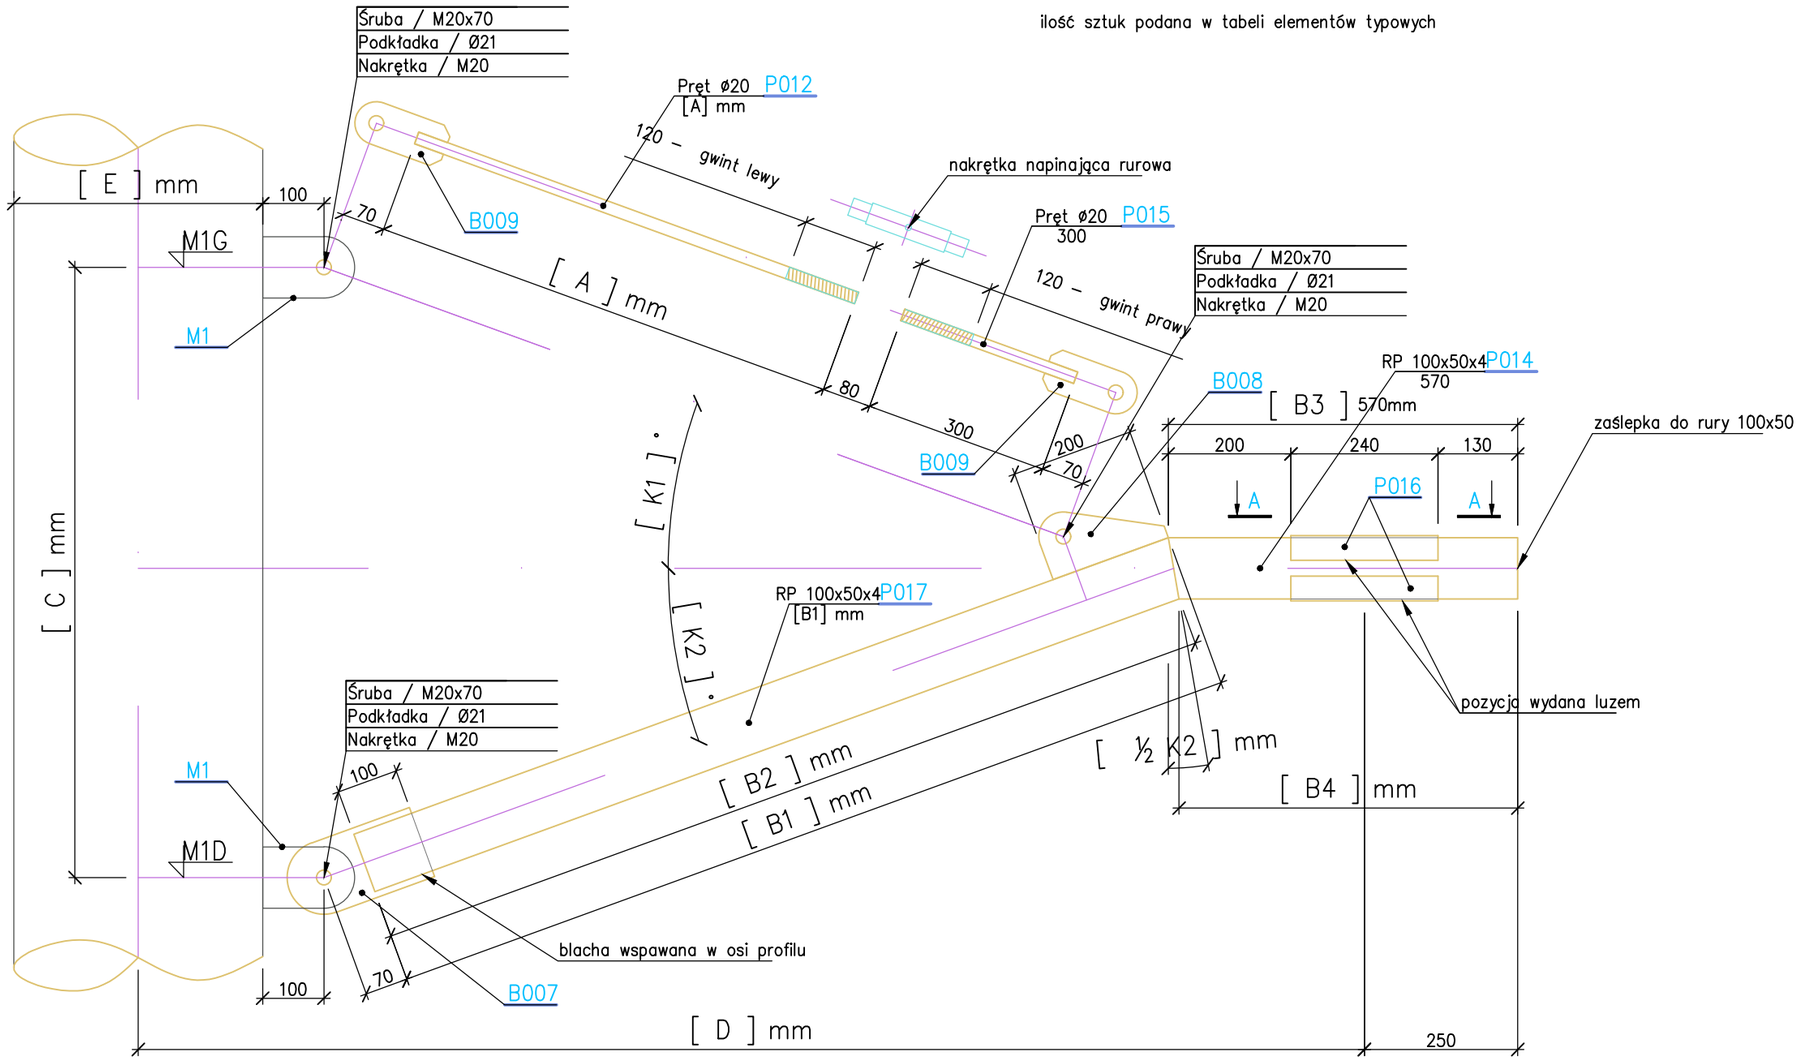

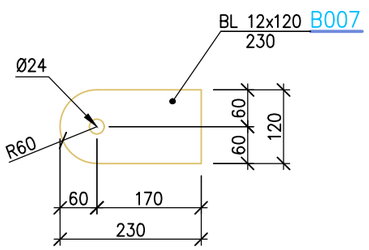

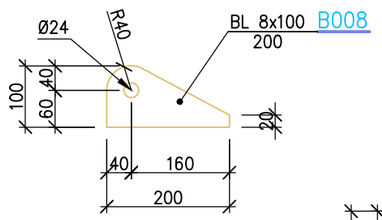

Widok A–A

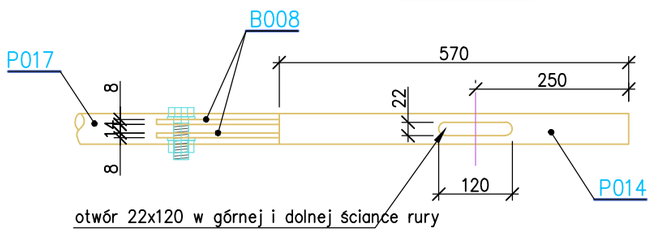

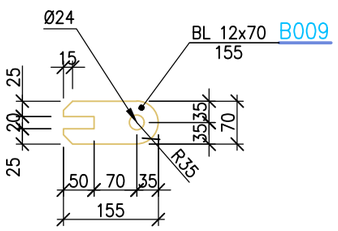

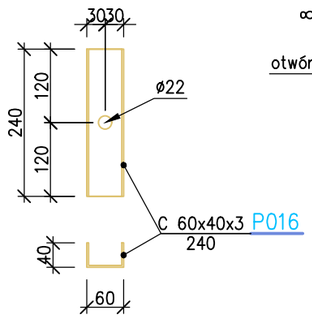

Nr.	Data	Zmiany

NAZWA OBIEKTU BUDOWLANEGO

KOMPLEKS SPORTOWY W PIEKARACH ŚLĄSKICH, BUDOWA BASENU ZE SPA I STREFĄ FITNESS, HALI SPORTOWEJ ZE STRZELNICĄ SPORTOWĄ I GARAŻEM PODZIEMNYM, WRAZ Z ZAGOSPODAROWANIEM TERENU ORAZ NIEZBĘDNĄ INFRASTRUKTURĄ TECHNICZNĄ PODZIEMNĄ I NAZIEMNĄ

FAZA PROJEKTU

PROJEKT TECHNICZNY

LOKALIZACJA OBIEKTU BUDOWLANEGO

PIEKARY ŚLĄSKIE
UL. SOLIDARNOŚCI

INWESTOR

Gmina Piekary Śląskie

ul. Bytomska 84, 41-940
Piekary Śląskie

GENERALNY PROJEKTANT

jsk architekci | pszczulny & rutz

JSK Architekci Sp. z o.o.
ul. Zwirki i Wigury 18
02-092, Warszawa
tel.: 0048 22 660 30 00
e-mail: jsk@jskarchitekci.pl

PROJEKTANT BRANŻOWY

PRO

PRO Jacek Łuc
ul. Dolina Dramy 26
42-674 Ptakowice
tel.: 0048 32 666 47 55
e-mail: biuro@prol.pl

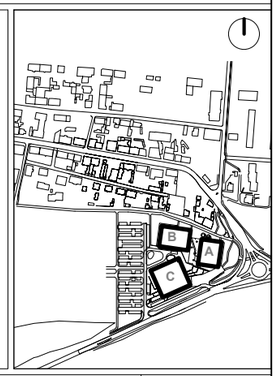

PROJEKTANT	NR UPRAWNIEŃ	PODPIS
mgr inż. Jacek Łuc	**SLK/2568/POOK/09**	
PROJEKTANT SPRAWDZAJĄCY	NR UPRAWNIEŃ	PODPIS
mgr inż. Krystyna Kimel	**SLK/5692/PWOK/14**	

BRANŻA	SKALA	DATA
Konstrukcja / Zjeżdżalnie	**1 : 10**	**02.09.2026**
	ROZMIAR ARKUSZA **A3**	

TYTUŁ RYSUNKU

Podpora Typ-Y

245-PT-ZJE-EA-RZU-00-B11-A12

NUMER PROJEKTU | FAZA PROJEKTU | BRANŻA | OBIEKT | RODZAJ RYSUNKU | POZIOM | NUMER RYSUNKU | NUMER REWIZJI