Słup Typ-S508.0x8.8

ilość sztuk podana w tabeli elementów typowych

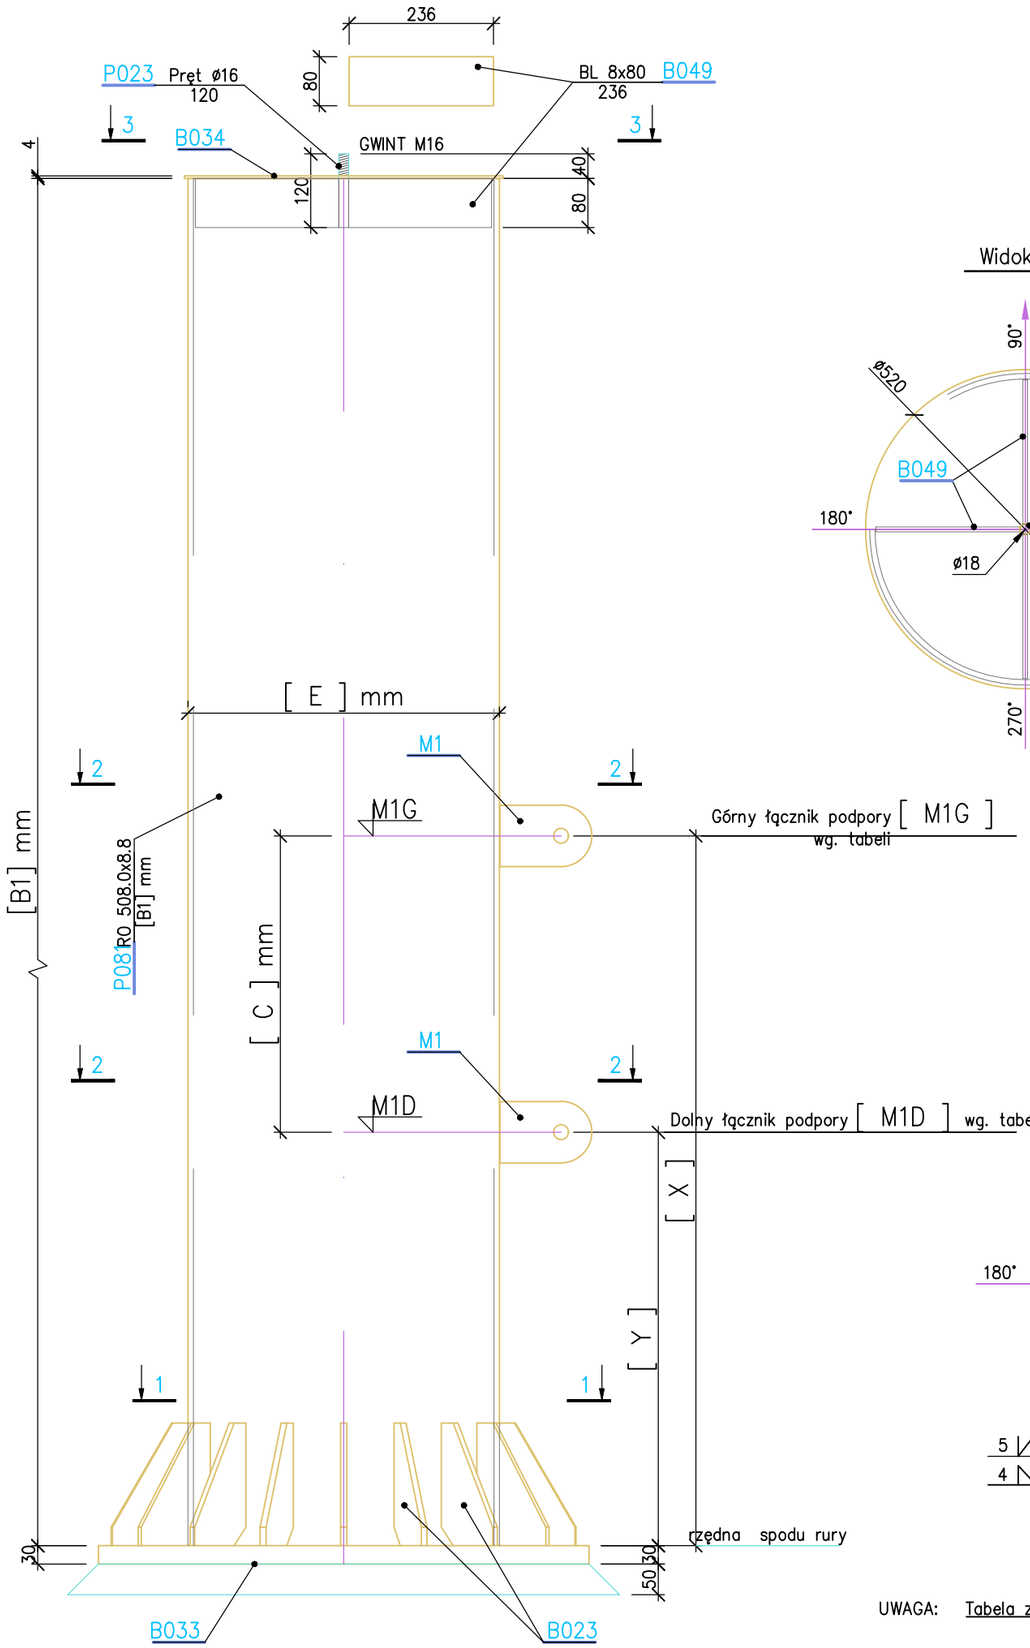

Widok 3-3

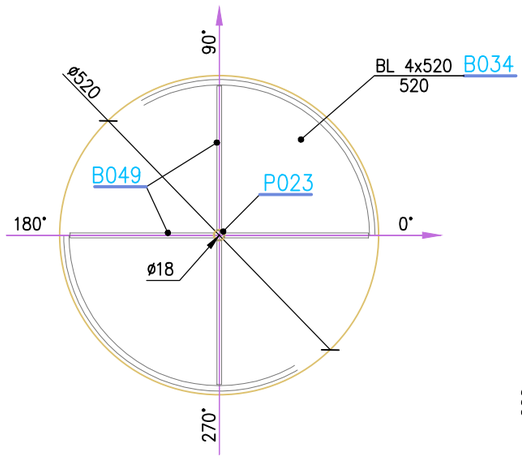

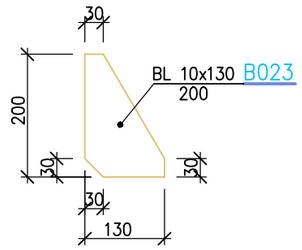

Widok 2-2 (element M1 schemat montażu)

rozmieszczenie elementów M1 na słupie według schematu oraz tabeli

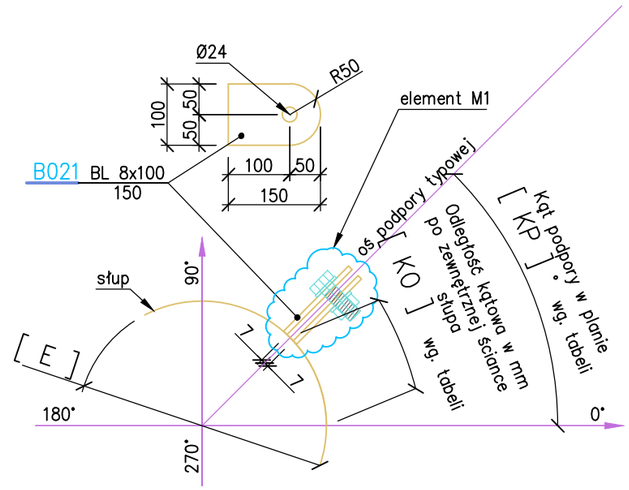

Widok 1-1

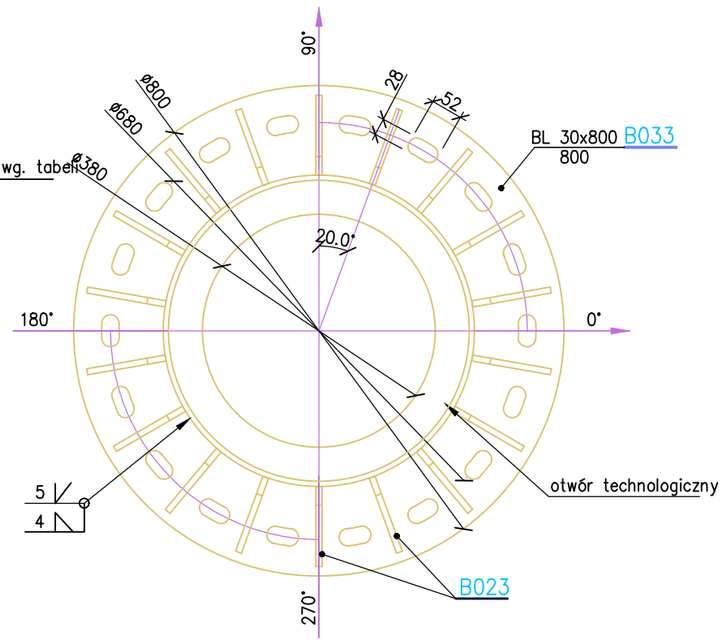

UWAGA: Tabela z wymiarami dotyczącymi rozmieszczenia Elementów M1 stanowi integralną część rysunku

Nr.	Data	Zmiany

NAZWA OBIEKTU BUDOWLANEGO

KOMPLEKS SPORTOWY W PIEKARACH ŚLĄSKICH, BUDOWA BASENU ZE SPA I STREFĄ FITNESS, HALI SPORTOWEJ ZE STRZELNICĄ SPORTOWĄ I GARAŻEM PODZIEMNYM, WRAZ Z ZAGOSPODAROWANIEM TERENU ORAZ NIEZBĘDNĄ INFRASTRUKTURĄ TECHNICZNĄ PODZIEMNĄ I NAZIEMNĄ

FAZA PROJEKTU: **PROJEKT TECHNICZNY**

LOKALIZACJA OBIEKTU BUDOWLANEGO: **PIEKARY ŚLĄSKIE UL. SOLIDARNOŚCI**

INWESTOR

Gmina Piekary Śląskie

ul. Bytomska 84, 41-940
Piekary Śląskie

GENERALNY PROJEKTANT

jsk architekci | paszczulny & rutz

JSK Architekci Sp. z o.o.
ul. Żwirki i Wigury 18
02-092, Warszawa
tel.: 0048 22 660 30 00
e-mail: jsk@jskarchitekci.pl

PROJEKTANT BRANŻOWY

PRO

PRO Jacek Łuc
ul. Dolina Dramy 26
42-674 Ptakowice
tel.: 0048 32 666 47 55
e-mail: biuro@prol.pl

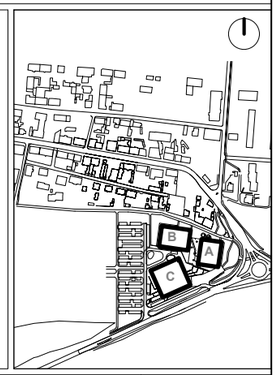

PROJEKTANT	NR UPRAWNIEŃ	PODPIS
mgr inż. Jacek Łuc	SLK/2568/POOK/09	
PROJEKTANT SPRAWDZAJĄCY	NR UPRAWNIEŃ	PODPIS
mgr inż. Krystyna Kimel	SLK/5692/PWOK/14	

BRANŻA	SKALA	DATA
Konstrukcja / Zjeżdżalnie	1 : 10	02.09.2026
	ROZMIAR ARKUSZA: A3	

TYTUŁ RYSUNKU

Słup Typ-S508.0x8.8

245-PT-ZJE-EA-RZU-00-B13-A11

NUMER PROJEKTU | FAZA PROJEKTU | BRANŻA | OBIEKT | RODZAJ RYSUNKU | POZIOM | NUMER RYSUNKU | NUMER REWIZJI