PODANE PARAMETRY ZJEŻDŻALNI DŁUGOŚCI ELEMENTÓW I SPADEK SĄ ŚCISLE POWIĄZANE Z PROJEKTEM STALOWEJ KONSTRUKCJI WSPORCZEJ I MOGĄ ULEC ZMIANOM W ZAKRESIE ±10%. W PRZYPADKU ZAMIARU WPROWADZENIA NA ETAPIE REALIZACJI PRZEZ WYKONAWCĘ, PRZEWIDZIANEJ WE WSKAZANYCH WIDEŁKACH PROJEKTOWYCH, ODCHYŁKI OD WYDANYCH W PROJEKCIE ROZWIĄZAŃ, WYKONAWCA WINIEN BĘDZIE PRZED REALIZACJĄ ROBÓT PRZEDSTAWIĆ DOKUMENTACJĘ PROJEKTOWĄ ZAMIENNĄ I UZYSKAĆ AKCEPTACJĘ PROJEKTANTA I PRZEDSTAWICIELA ZAMAWIAJĄCEGO NA WŁASNY KOSZT I STARANIE.

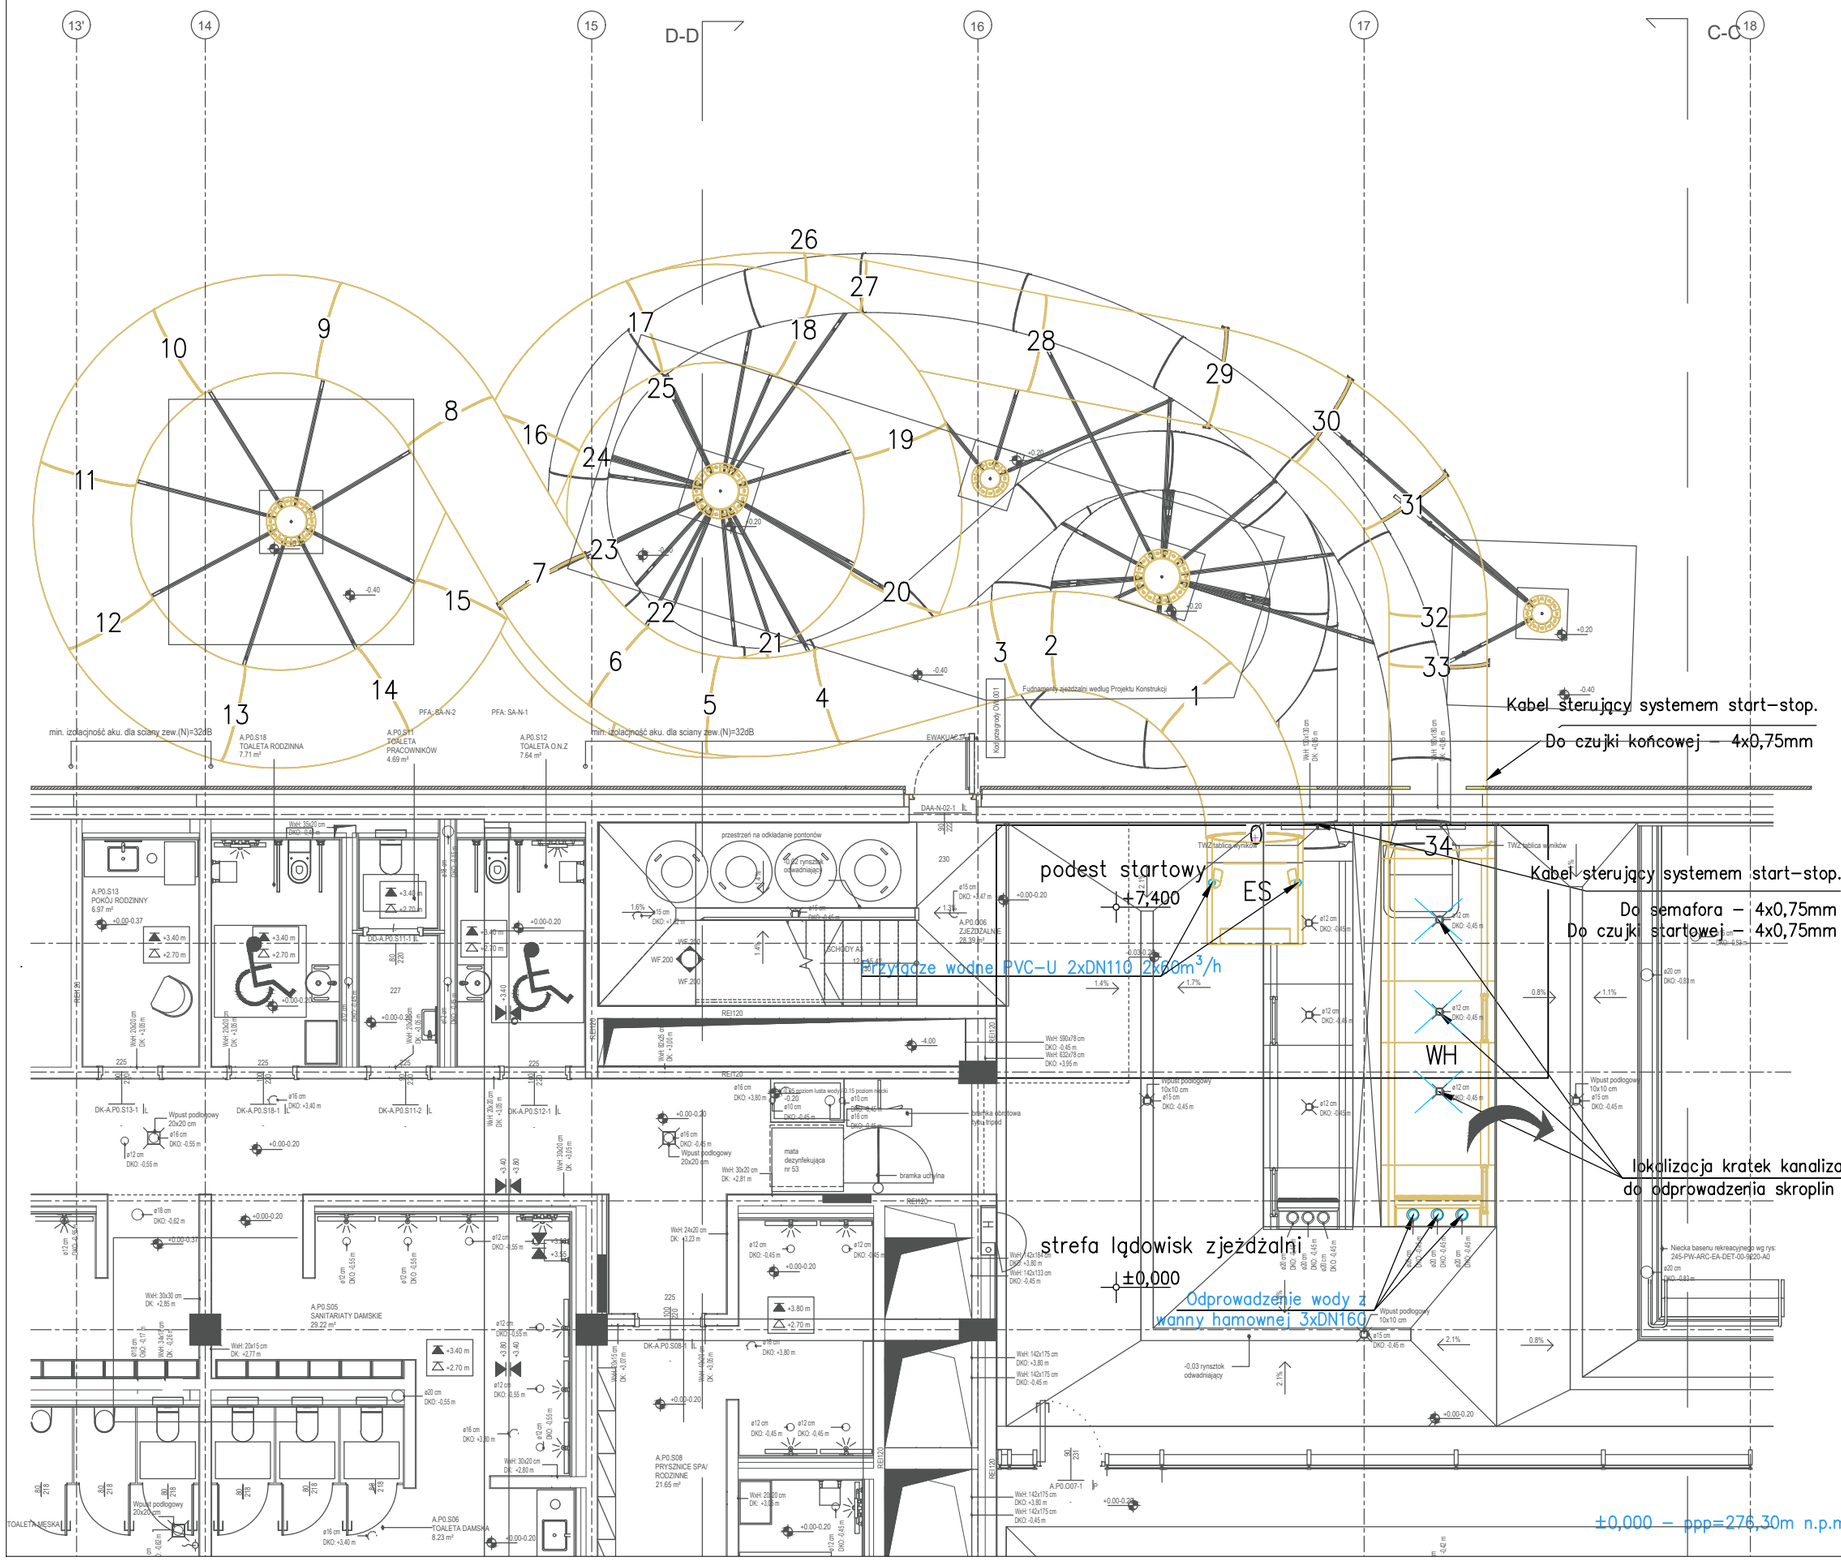

Zjeżdżalnia:	Nazwa:	Rodzaj ślizgu:
Z1	PONTONOWA	Ø1400
Wysokość startu: +7,400m	**Średni spadek:** 9,24%	**Kolor:** RAL 9010 lub zbliżony
Długość ślizgu: ES + 79,70m + WH	**Klasyfikacja zjeżdżalni:** TYP 3 / PN-EN-1069 lub równoważne	

Lista elementów ślizgu

Nr	Typ	Długość/ Promień [mm]	Rozwartość łuku [°]	Spadek [°]	Poziom osi ślizgu [mm]	Obrót [°]	Obrót [mm]	Długość [mm]	Nachylenie [%]
ES – Element startowy – 1,73m									
1	ll	3250	45,0	5,6	7904	−2,19	−27	2552	10,42
2	ll	3250	45,0	5,17	7652	−4,25	−52	5105	10,16
3	ll	3250	15,0	5,17	7575	−3,43	−42	5955	10,01
4	p	3000	0,0	5,17	7304	−0,68	−8	8955	9,68
5	lp	4820	22,5	5,18	7131	1,03	13	10848	9,58
6	lp	3250	30,0	5,18	6974	2,42	30	12550	9,53
7	lp	4820	22,5	5,17	6801	2,42	30	14443	9,48
8	p	3000	0,0	5,17	6530	1,03	13	17443	9,4
9	ll	3250	45,0	5,18	6287	−2,15	−26	19995	9,42
10	ll	3250	45,0	5,17	6045	−4,3	−53	22548	9,43
11	ll	3250	45,0	5,17	5802	−4,3	−53	25100	9,44
12	ll	3250	45,0	5,15	5560	−4,26	−52	27653	9,44
13	ll	3250	45,0	5,1	5319	−4,24	−52	30205	9,44
14	ll	3250	45,0	5,1	5080	−4,31	−53	32758	9,44
15	ll	3250	35,0	5,1	4897	−3,73	−46	34743	9,42
16	p	3000	0,0	5,1	4631	−1,61	−20	37743	9,38
17	lp	3250	45,0	5,1	4391	2,12	26	40296	9,38
18	lp	3250	45,0	5,1	4152	4,24	52	42848	9,38
19	lp	3250	45,0	5,1	3913	4,24	52	45401	9,38
20	lp	3250	45,0	5,1	3673	4,24	52	47954	9,38
21	lp	3250	45,0	5,1	3434	4,24	52	50506	9,38
22	lp	3250	45,0	5,1	3195	4,24	52	53059	9,38
23	lp	3250	45,0	5,1	2955	4,24	52	55611	9,38
24	lp	3250	45,0	5,1	2716	4,24	52	58164	9,38
25	lp	3250	45,0	5,1	2477	4,24	52	60716	9,38
26	lp	6490	22,5	5,1	2247	3,14	38	63265	9,36
27	lp	6490	8,0	5,0	2167	0,66	8	64171	9,35
28	p	3000	0,0	5,0	1906	1,07	13	67171	9,33
29	p	3000	0,0	5,0	1644	0,0	0	70171	9,3
30	lp	4820	22,5	5,0	1477	1,0	12	72064	9,29
31	lp	4820	22,5	5,0	1310	1,99	24	73957	9,28
32	lp	3250	33,86	5,0	1138	2,52	31	75878	9,27
33	p	830	0,0	5,0	1065	1,53	19	76708	9,26
34	p	3000	0,0	5,0	804	0,0	0	79708	9,24
Wanna hamowna – 6,27m									

Podane parametry ślizgu mogą ulec zmianom w zakresie wskazanym w części opisowej w zależności od wybranego przez Wykonawcę producenta.

Nr	Data	Zmiany
A0	04.04.2024	pierwsze wydanie
A1	14.02.2025	aktualizacja

NAZWA OBIEKTU BUDOWLANEGO

KOMPLEKS SPORTOWY W PIEKARACH ŚLĄSKICH, BUDOWA BASENU ZE SPA I STREFĄ FITNESS, HALI SPORTOWEJ ZE STRZELNICĄ SPORTOWĄ I GARAŻEM PODZIEMNYM, WRAZ Z ZAGOSPODAROWANIEM TERENU ORAZ NIEZBĘDNĄ INFRASTRUKTURĄ TECHNICZNĄ PODZIEMNĄ I NAZIEMNĄ

FAZA PROJEKTU

PROJEKT WYKONAWCZY

LOKALIZACJA OBIEKTU BUDOWLANEGO

PIEKARY ŚLĄSKIE
UL. SOLIDARNOŚCI

INWESTOR

Gmina Piekary Śląskie

ul. Bytomska 84, 41-940
Piekary Śląskie

GENERALNY PROJEKTANT

jsk architekci | pszczulny & rutz

JSK Architekci Sp. z o.o.
ul. Żwirki i Wigury 18
02-092, Warszawa
tel.: 0048 22 660 30 00
e-mail: jsk@jskarchitekci.pl

PROJEKTANT BRANŻOWY

PRO

PRO Jacek Łuc
ul. Dolina Dramy 26
42-674 Ptakowice
tel.: 0048 32 666 47 55
e-mail: biuro@prol.pl

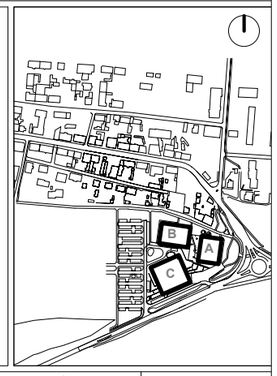

PROJEKTANT	NR UPRAWNIEŃ	PODPIS
mgr inż. Jacek Łuc	**SLK/2568/POOK/09**	
PROJEKTANT SPRAWDZAJĄCY	NR UPRAWNIEŃ	PODPIS
mgr inż. Krystyna Kimel	**SLK/5692/PWOK/14**	

BRANŻA	SKALA	DATA
Konstrukcja / Zjeżdżalnie	**1 : 100**	**22.05.2026**
	ROZMIAR ARKUSZA **A3**	

TYTUŁ RYSUNKU

Plan zjeżdżalni Z1

245-PW-ZJE-EA-RZU-00-B01-A04

NUMER PROJEKTU | FAZA PROJEKTU | BRANŻA | OBIEKT | RODZAJ RYSUNKU | POZIOM | NUMER RYSUNKU | NUMER REWIZJI