


PODANE PARAMETRY ZJEŹDŹALNI DŁUGOŚCI ELEMENTÓW I SPADEK SĄ ŚCIŚLE
POWIĄZANE Z PROJEKTEM STALOWEJ KONSTRUKCJI WSPORCZEJ I MOGĄ ULEĆ
ZMIANOM W ZAKRESIE $\pm 10\%$ W PRZYPADKU ZAMIARU WPROWADZENIA NA ETAPIE
REALIZACJI PRZEZ WYKONAWCĘ, PRZEWIDZIANEJ WE WSKAZANYCH WIDELKACH
PROJEKTOWYCH, ODCHYLEŃ OD WYDANYCH W PROJEKCIE ROZWIĄZAŃ, WYKONAWCA
WINIEN BĘDZIE PRZED REALIZACJĄ ROBÓT PRZEDSTAWIĆ DOKUMENTACJĘ
PROJEKTOWĄ ZAMIENNĄ I UZYSKAĆ AKCEPTACJĘ PROJEKTANTA I PRZEDSTAWICIELA
ZAMAWIAJĄCEGO NA WŁASNY KOSZT I STARANIE.

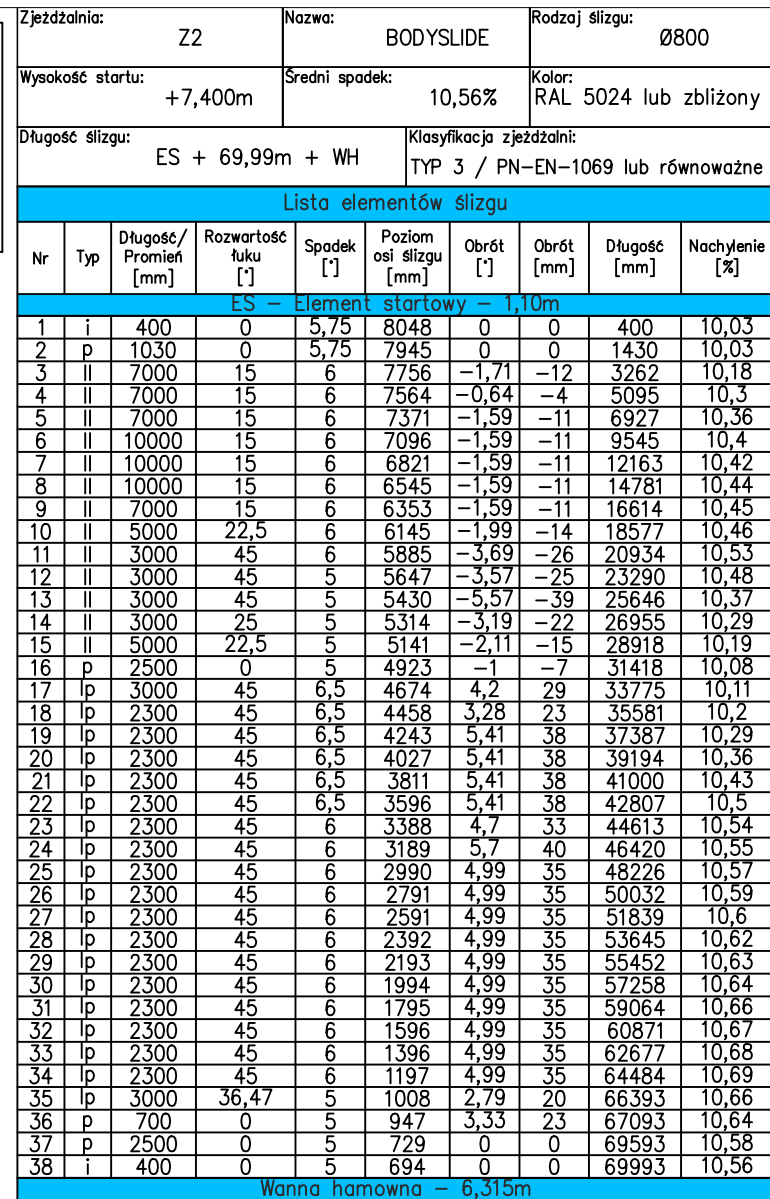

Nr	Data	Załącznik
AD	04.04.2024	projekt wybrane
A1	14.02.2025	aktualizacja

NAZWA OBIEKTU BUDOWLANEGO
KOMPLEKS SPORTOWY W PIEKARACH ŚLĄSKICH, BUDOWA BAsENU ZE SPA I STREFA FITNESS, HALI SPORTOWEJ ZE STRZELNICĄ SPORTOWĄ I GARAŻEM PODZIEMNYM, WRAZ Z ZAGOSPODAROWANIEM TERENU ORAZ NIEZBEDNĄ INFRASTRUKTURĄ TECHNICZNĄ PODZIEMNĄ I NAZIEMNĄ

FAZA PROJEKTU
PROJEKT WYKONAWCZY

LOKALIZACJA OBIEKTU BUDOWLANEGO
**PIEKARY ŚLĄSKIE
UL. SOLIDARNOSCI**

INWESTOR
Gmina Piekary Śląskie
 ul. Bytomska 84, 41-940
 Piekary Śląskie

 GENERALNY PROJEKTANT
jak architekt | pasczynski & rutz
 JSK Architekt Sp. z o.o.
 ul. Żwirki i Wigury 18
 02-092, Warszawa
 tel.: 0048 22 660 30 00
 e-mail: jak@jskarchitekt.pl

 PROJEKTANT BRANŻOWY
PRO
 PRO Jacek Luc
 ul. Dolina Dramy 26
 42-674 Płakowice
 tel.: 0048 32 666 47 55
 e-mail: biuro@pro.pl

PROJEKTANT
mgr inż. Jacek Luc

PROJEKTANT SPRZAWIAJĄCY
mgr inż. Krystyna Kimmel

NR UPRAWNIENIE
SLK/2568/POOK/09

NR UPRAWNIENIE
SLK/5692/PWOK/14

PODPIS

PODPIS

BRANŻA
**Konstrukcja /
Zjeżdżalnie**

SKALA
1 : 100
 RZYMAR ARKUSZA
A3

DATA
22.05.2026

TYTUŁ RYSUNKU
Plan zjeżdżalni Z2

245-PW-ZJE-EA-RZU-00-B02-A04

NUMER PROJEKTU
FAZA PROJEKTU
BRANŻA
OBIEKT
ROZDZIAŁ RYSUNKU
POZIOM
NUMER RYSUNKU
NUMER REWIZJI