


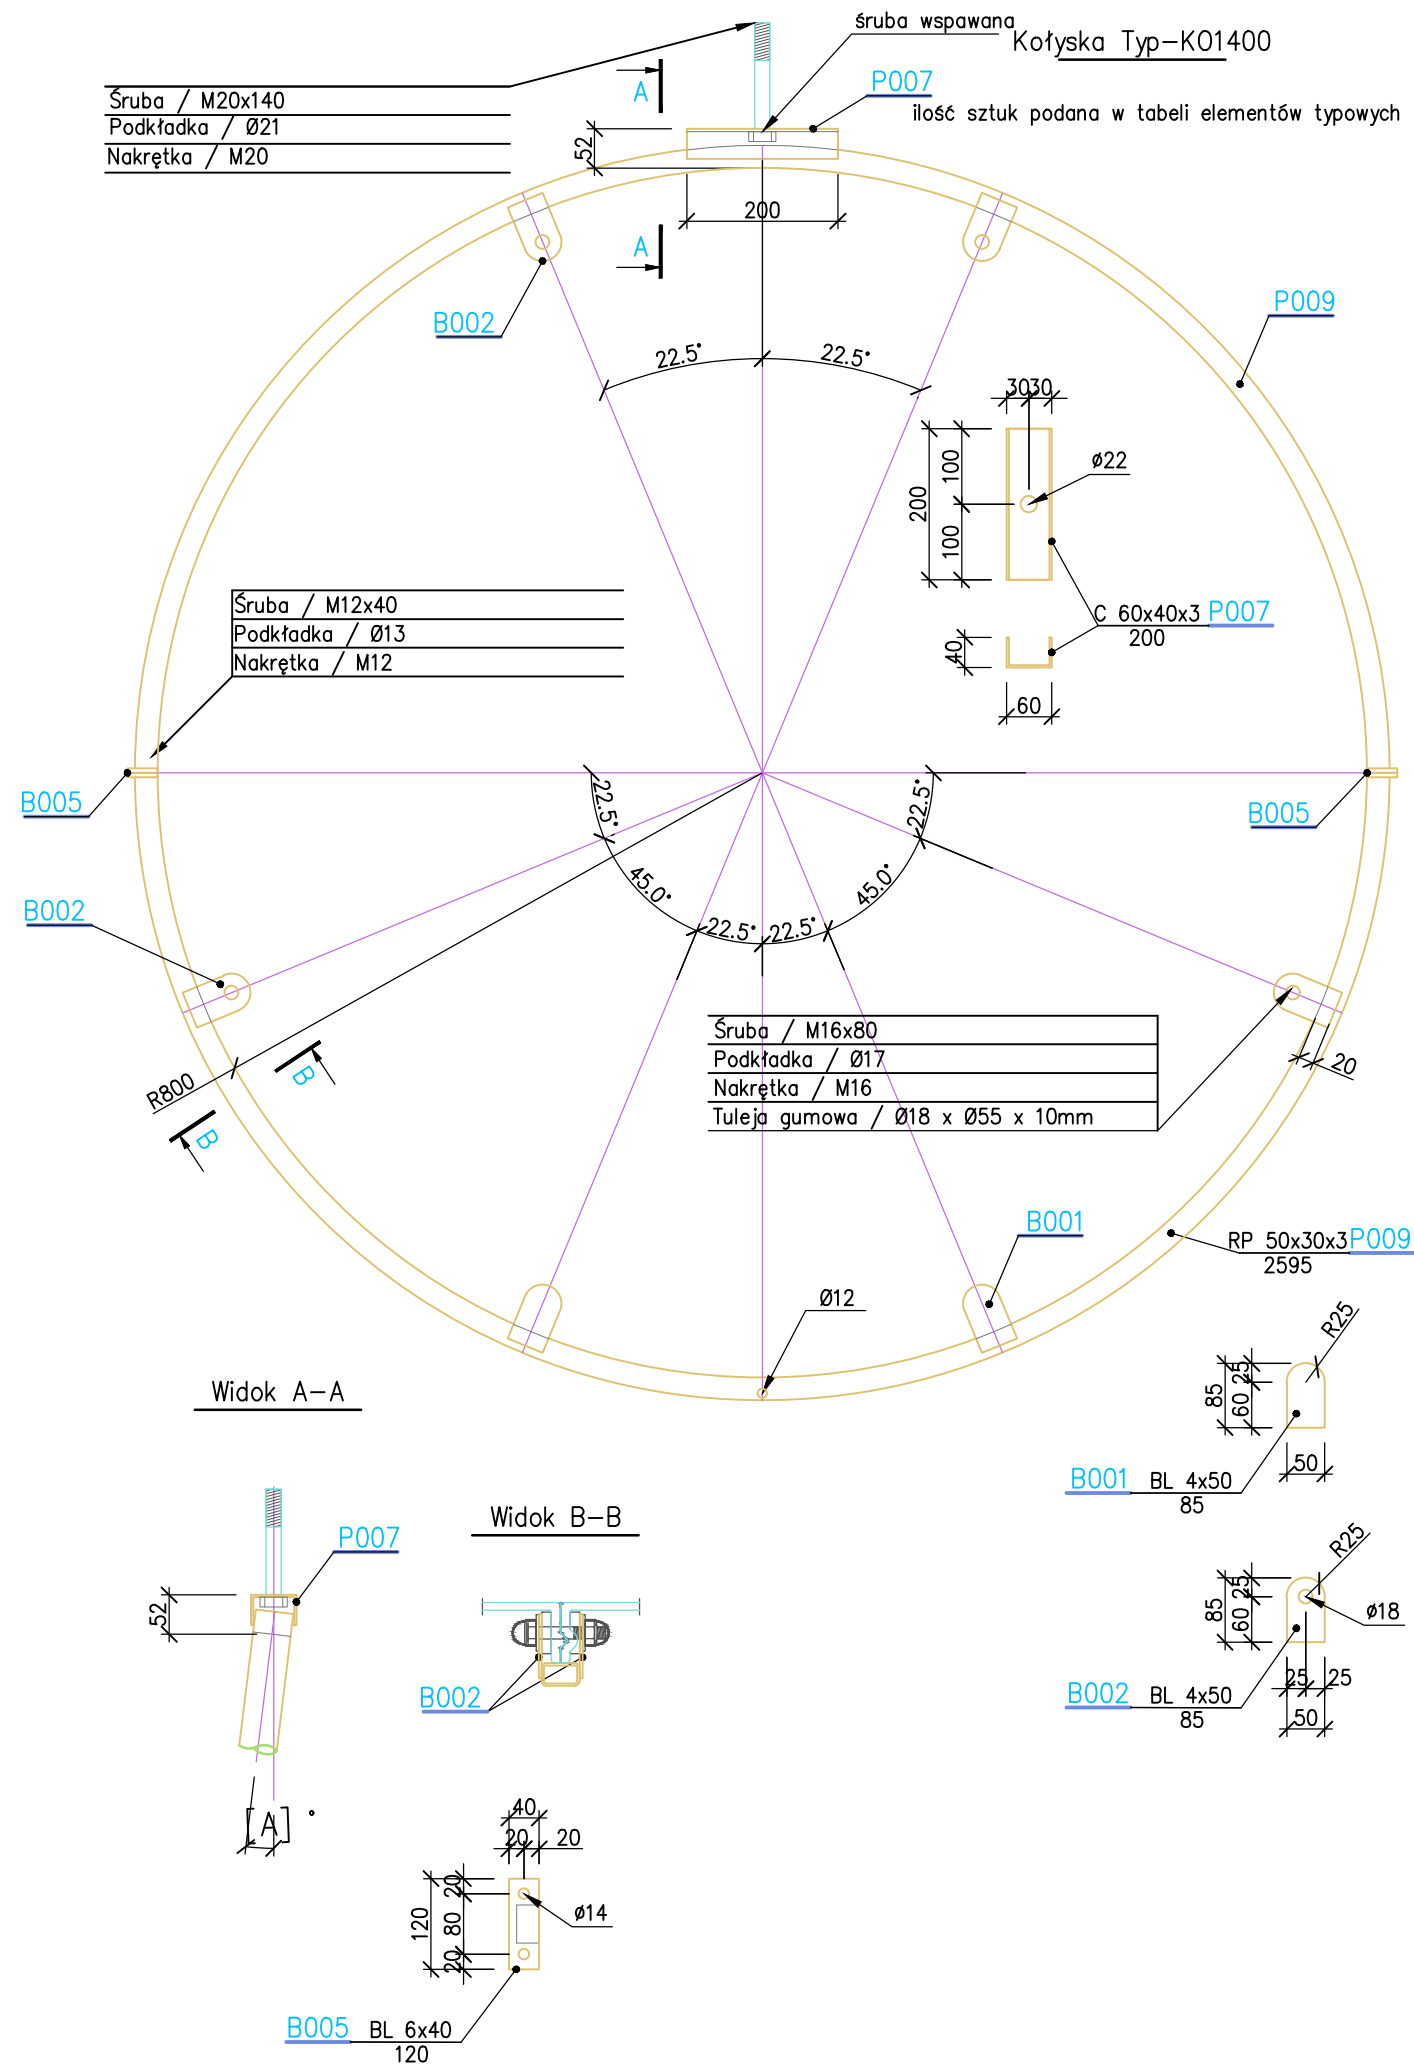

Nr. 009	Zmiany
AS 04.04.2024	przebieg wyrobu
AI 14.02.2025	aktualizacja

NAZWA OBIEKTU BUDOWLANEGO	
KOMPLEKS SPORTOWY W PIEKARACH ŚLĄSKICH, BUDOWA BASENU ZE SPA I STREFA FITNESS, HALI SPORTOWEJ ZE STRZELNICĄ SPORTOWĄ I GARAŻEM PODZIEMNYM, WRAZ Z ZAGOSPODAROWANIEM TERENU ORAZ NIEZBEDNĄ INFRASTRUKTURĄ TECHNICZNĄ PODZIEMNĄ I NAZIEMNĄ	

FAZA PROJEKTU	LOKALIZACJA OBIEKTU BUDOWLANEGO
PROJEKT WYKONAWCZY	PIEKARY ŚLĄSKIE UL. SOLIDARNOŚCI

INWESTOR	
Gmina Piekary Śląskie ul. Bytomska 84, 41-940 Piekary Śląskie	
GENERALNY PROJEKTANT	
J&K architekt pęczulny & rutz JSK Architekti Sp. z o.o. ul. Żwirki i Wigury 18 02-092, Warszawa tel.: 0048 22 660 30 00 e-mail: jsk@jskarchitekti.pl	

PROJEKTANT BRANŻOWY	
PRO Jacek Luc ul. Dolina Dramy 26 42-674 Piskowice tel.: 0048 32 666 47 55 e-mail: biuro@prol.pl	
PROJEKTANT	
mgr inż. Jacek Luc	

PROJEKTANT	NR UPRAWNIEN	PODPIS
mgr inż. Jacek Luc	SLK/2568/POOK/09	
PROJEKTANT SPRAWDZAJĄCY	NR UPRAWNIEN	PODPIS
mgr inż. Krystyna Kimel	SLK/5692/PWOK/14	

BRANŻA	SKALA	DATA
Konstrukcja / Zjeżdżalnie	1 : 10 ROZMIAR ARKUSZA A3	29.05.2026

TYTUŁ RYSUNKU
Kołyski Typ-KO1400

245-PW-ZJE-EA-RZU-00-B09-A03							
NUMER PROJEKTU	FAZA PROJEKTU	BRANŻA	OBIEKT	RODZAJ RYSUNKU	POZIOM	NUMER RYSUNKU	NUMER REWIZJI