
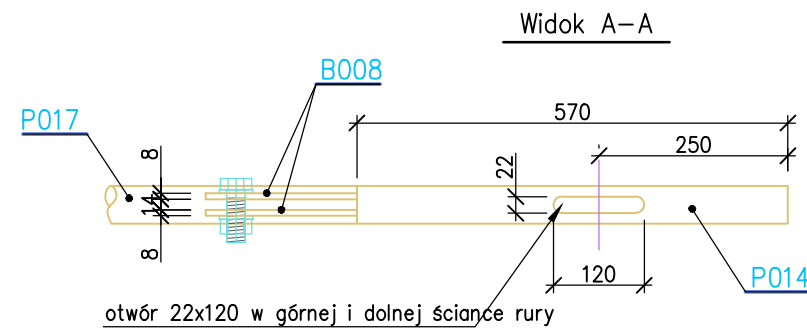
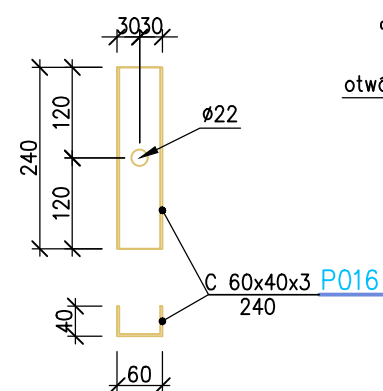
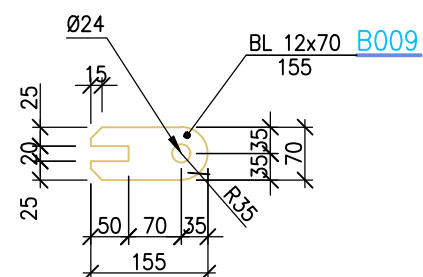
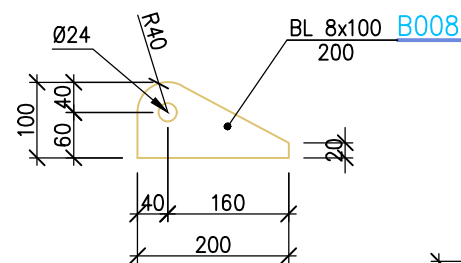
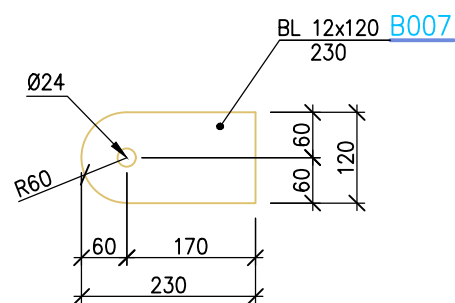


Podpora Typ-Y

ilość sztuk podana w tabeli elementów typowych

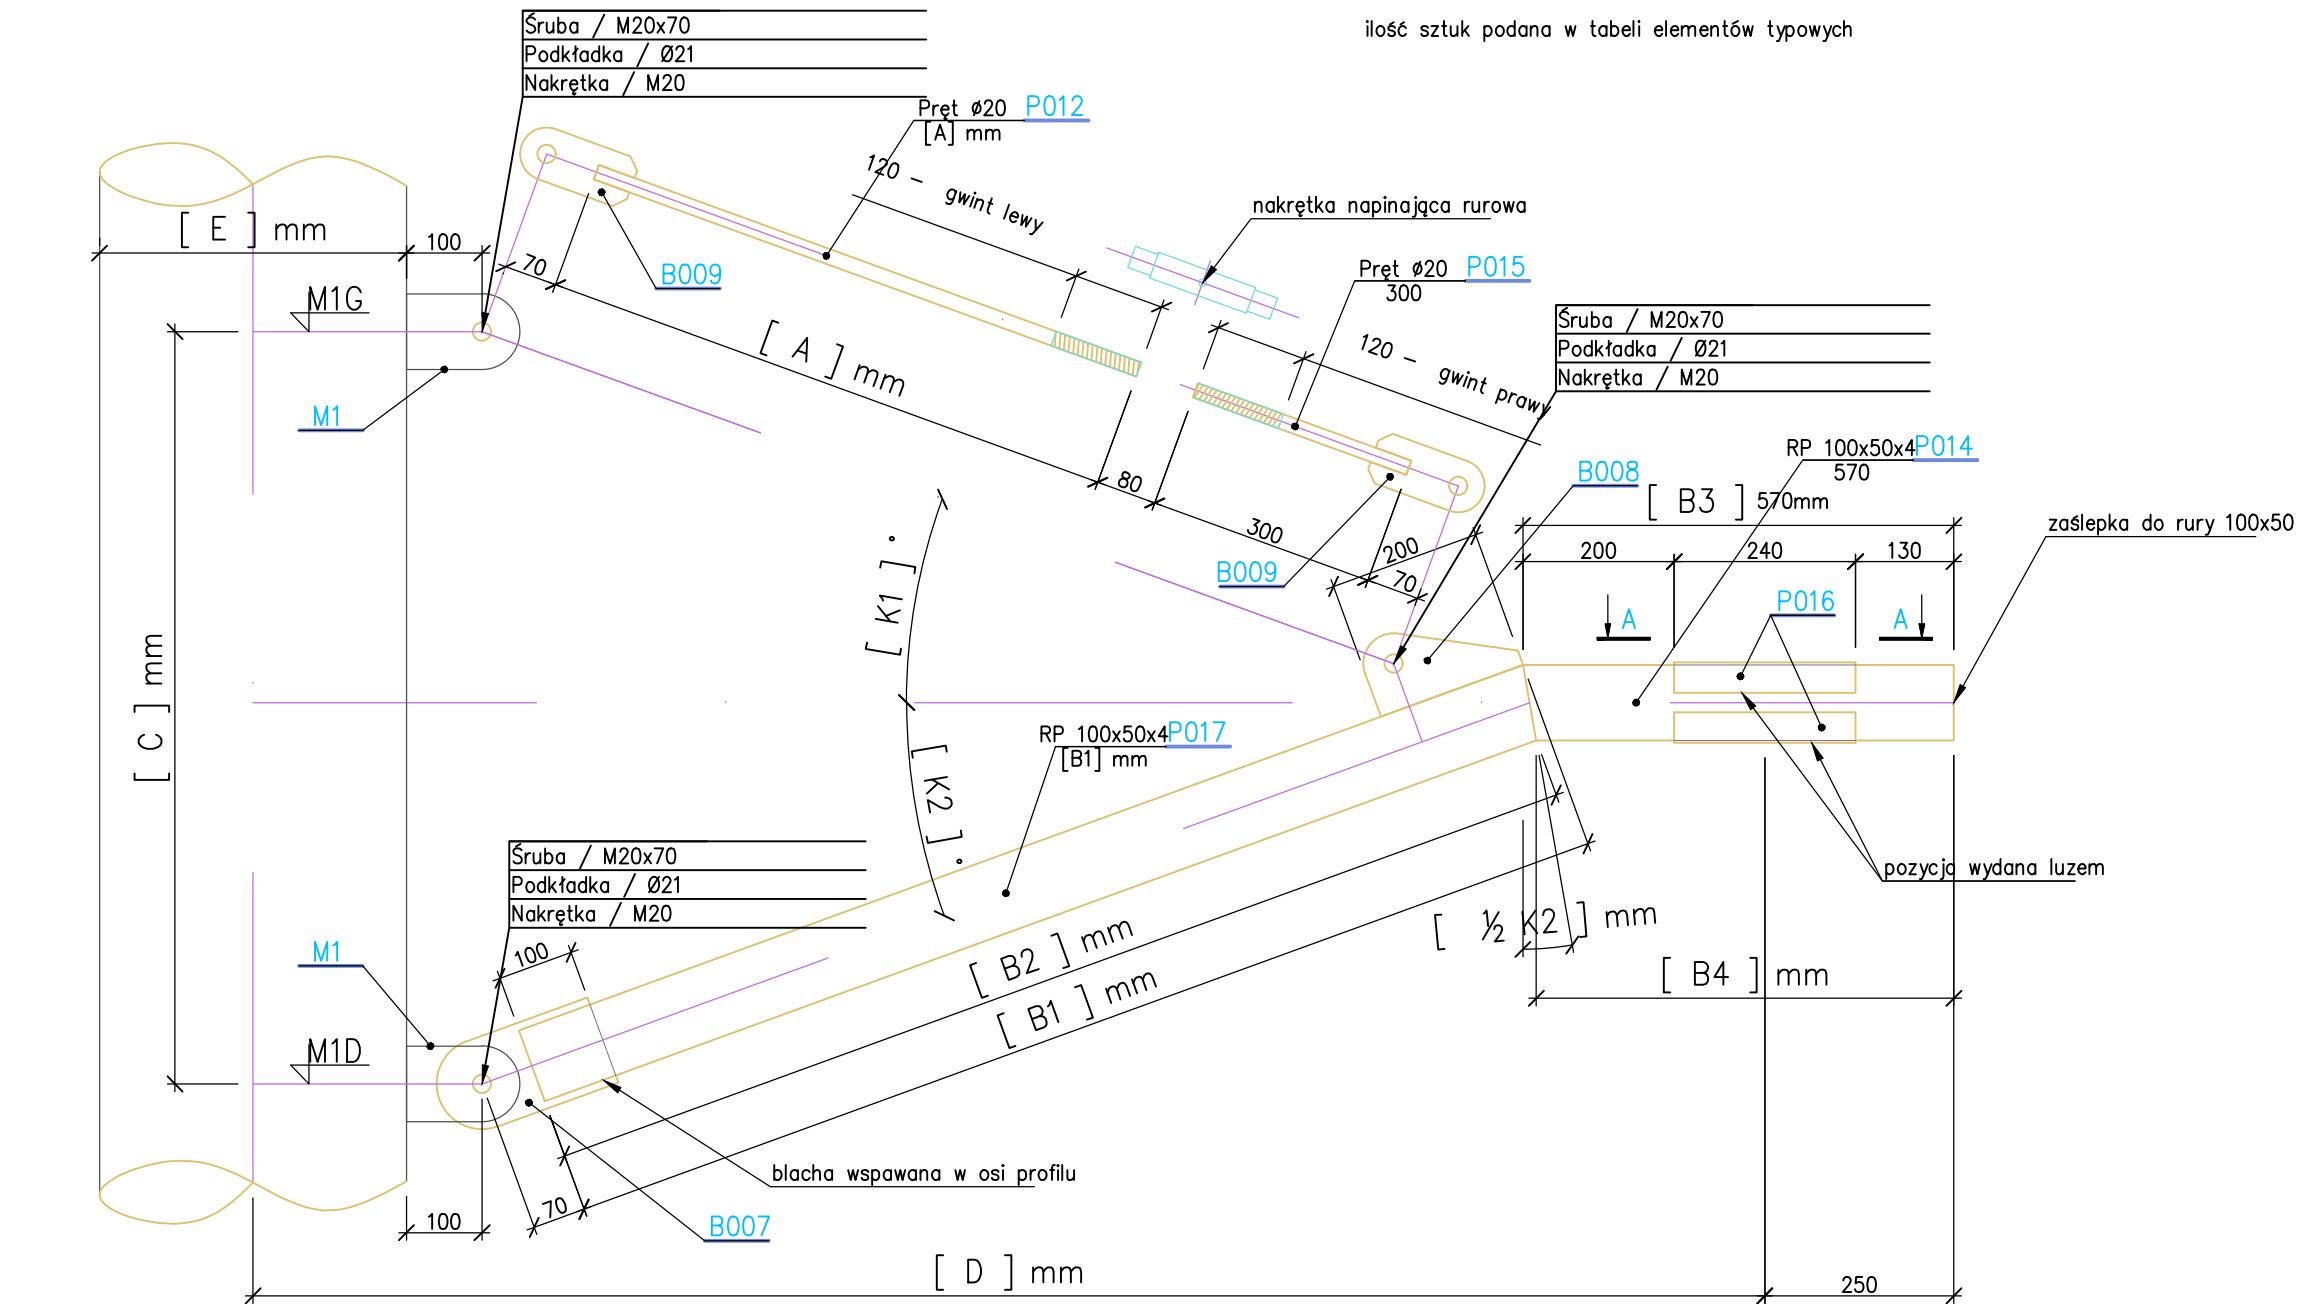

Nr	Data	Zmiany
A0	04.04.2024	pierwsze wydanie
A1	14.02.2025	aktualizacja

NAZWA OBIEKTU BUDOWLANEGO

KOMPLEKS SPORTOWY W PIEKARACH ŚLĄSKICH, BUDOWA BASENU ZE SPA I STREFĄ FITNESS, HALI SPORTOWEJ ZE SZTRELNICĄ SPORTOWĄ I GARAZEM PODZIEMNYM, WRAZ Z ZAGOSPODAROWANIEM TERENU ORAZ NIEZBĘDNY INFRASTRUKTURA TECHNICZNA PODZIEMNA I NAZIEMNA

FAZA PROJEKTU	LOKALIZACJA OBIEKTU BUDOWLANEGO
PROJEKT WYKONAWCZY	PIEKARY ŚLĄSKIE UL. SOLIDARNOŚCI

INWESTOR
Gmina Piekary Śląskie
ul. Bytomska 84, 41-940
Piekary Śląskie

GENERALNY PROJEKTANT


JSK architektki | pszczulny & rutz

JSK Architektki Sp. z o.o.
ul. Żwirki i Wigury 18
02-092, Warszawa
tel.: 0048 22 660 30 00
e-mail: jsk@jskarchitektki.pl

PROJEKTANT BRANŻOWY

PRO

PRO Jacek Łuc
ul. Dolina Dławy 26
42-674 Ptakowice
tel.: 0048 32 666 47 55
e-mail: biuro@pro.pl

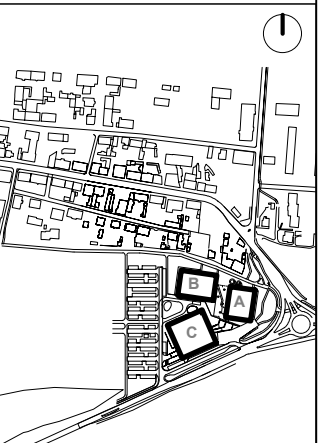

PROJEKTANT mgr inż. Jacek Łuc	NR UPRAWNIEN SLK/2568/POOK/09	PODPIS
PROJEKTANT SPRAWDZAJĄCY mgr inż. Krystyna Kimel	NR UPRAWNIEN SLK/5692/PWOK/14	PODPIS

BRANŻA	SKALA	DATA
Konstrukcja / Zjeżdżalnie	1 : 10	29.05.2026
	ROZMIAR ARKUSZA	
	A3	

TYTUŁ RYSUNKU
Podpora Typ-Y

245-PW-ZJE-EA-RZU-00-B11-A03

NUMER PROJEKTU	FAZA PROJEKTU	BRANŻA	OBIEKT	RODZAJ RYSUNKU	POZIOM	NUMER RYSUNKU	NUMER REWIZJI
----------------	---------------	--------	--------	----------------	--------	---------------	---------------