


Kosz fundamentowy TYP-KF610

ilość sztuk podana w tabeli elementów typowych

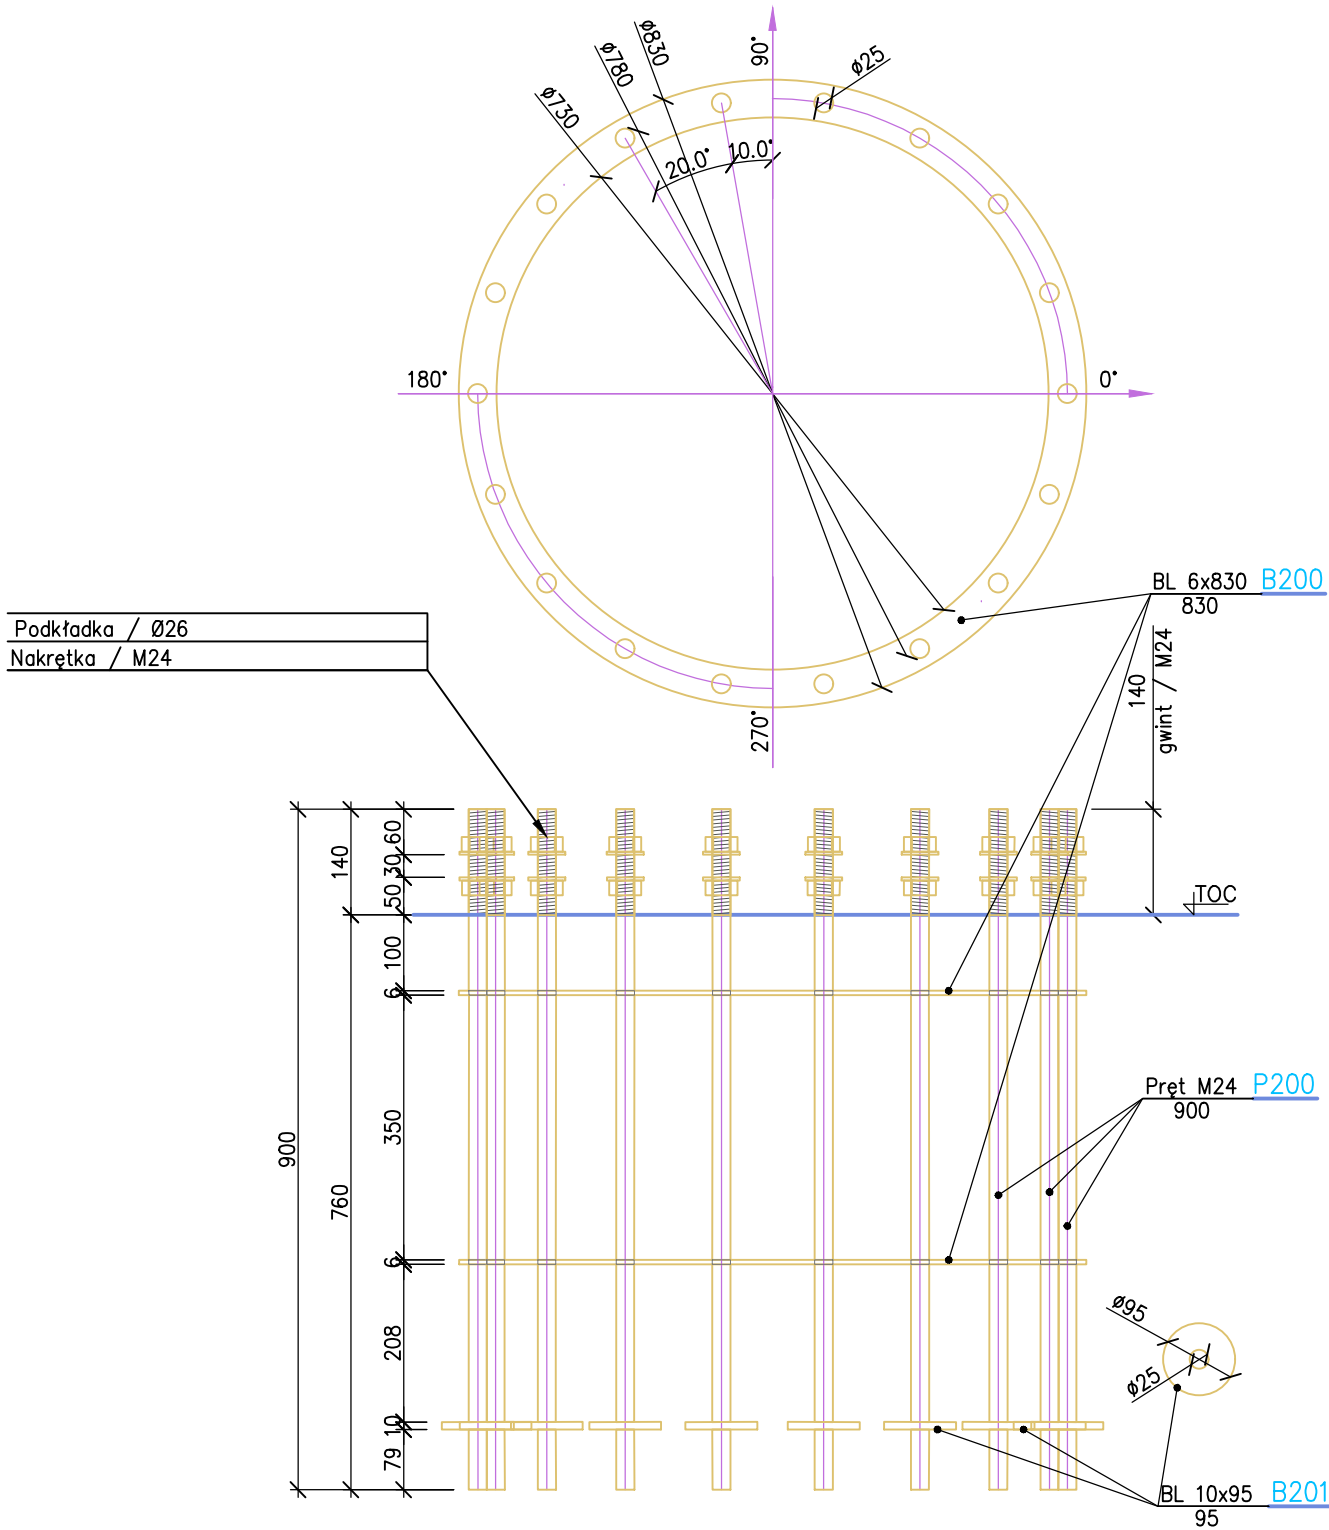

Nr. 000		Zmiany	
AS 04.04.2024		projekt wykona	
AT 14.02.2025		aktualizacja	
NAZWA OBIEKTU BUDOWLANEGO			
KOMPLEKS SPORTOWY W PIEKARACH ŚLĄSKICH, BUDOWA BASENU ZE SPA I STREFA FITNESS, HALI SPORTOWEJ ZE STRZELNICĄ SPORTOWĄ I GARAŻEM PODZIEMNYM, WRAZ Z ZAGOSPODAROWANIEM TERENU ORAZ NIEZBEDNĄ INFRASTRUKTURĄ TECHNICZNĄ PODZIEMNĄ I NAZIEMNĄ			
FAZA PROJEKTU		LOKALIZACJA OBIEKTU BUDOWLANEGO	
PROJEKT WYKONAWCZY		PIEKARY ŚLĄSKIE UL. SOLIDARNOŚCI	
INWESTOR			
Gmina Piekary Śląskie			
ul. Bytomska 84, 41-940 Piekary Śląskie			
GENERALNY PROJEKTANT			
J&K architekt <i>ki</i> pęczulny & rutz			
JSK Architekt <i>ki</i> Sp. z o.o. ul. Żwirki i Wigury 18 02-092, Warszawa tel.: 0048 22 660 30 00 e-mail: jsk@jskarchitekt <i>ki</i> .pl			
PROJEKTANT BRANŻOWY			
PRO Jacek Luc ul. Dolina Dramy 26 42-674 Płakowice tel.: 0048 32 666 47 55 e-mail: biuro@prol.pl			
PROJEKTANT		NR UPRAWNIEN	
mgr inż. Jacek Luc		SLK/2568/POOK/09	
PROJEKTANT SPRAWDZAJĄCY		NR UPRAWNIEN	
mgr inż. Krystyna Kimmel		SLK/5692/PWOK/14	
BRANŻA		SKALA	
Konstrukcja / Zjeżdżalnie		1 : 10	
		ROZMIAR ARKUSZA	
		A3	
DATA		29.05.2026	
TYTUŁ RYSUNKU			
Kosz fundamentowy Typ-KF610			
245-PW-ZJE-EA-RZU-00-B17-A03			
NUMER PROJEKTU	FAZA PROJEKTU	BRANŻA	OBIEKT
		RODZAJ RYSUNKU	POZIOM
		NUMER RYSUNKU	NUMER REWIZJI