


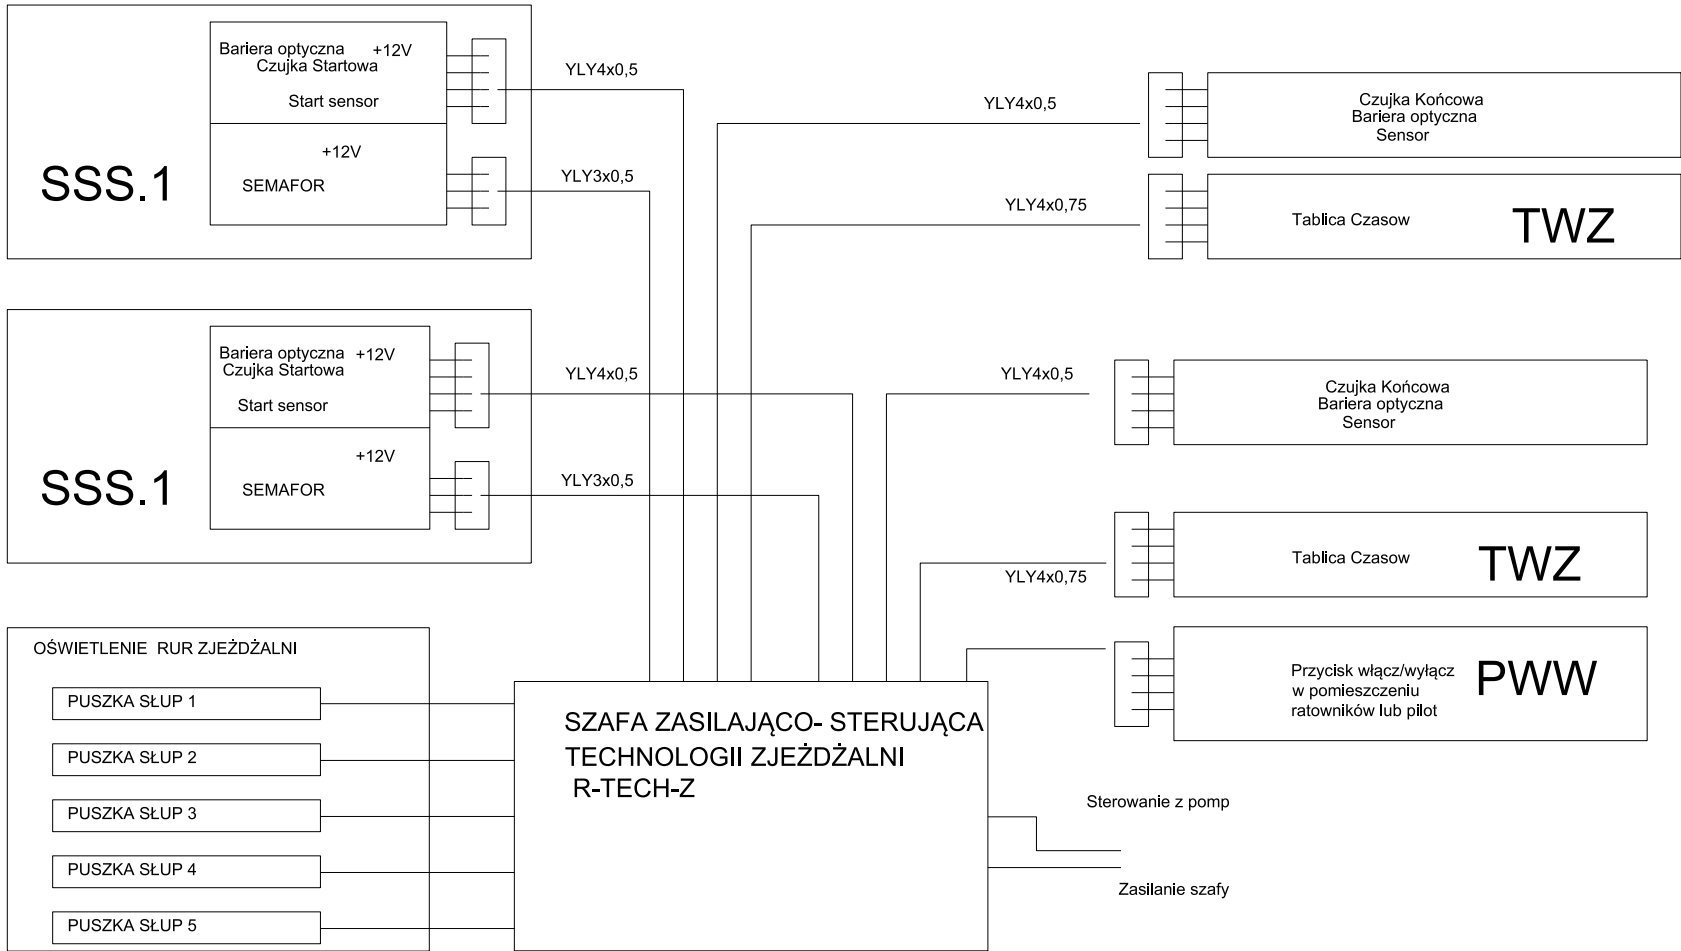

UWAGA:
Ostateczny dobór okablowania oraz wewnętrznych technologii systemu start stop zjeżdżalni wg. rozwiązań technicznych dostawcy technologii wybranego przez Wykonawce

Nr.	Data	Zmiany
A0	14.02.2026	pierwsze wydanie

NAZWA OBIEKTU BUDOWLANEGO

KOMPLEKS SPORTOWY W PIEKARACH ŚLĄSKICH, BUDOWA BASENU ZE SPA I STREFĄ FITNESS, HALI SPORTOWEJ ZE STRZELNICĄ SPORTOWĄ I GARAŻEM PODZIEMNYM, WRAZ Z ZAGOSPODAROWANIEM TERENU ORAZ NIEZBĘDNĄ INFRASTRUKTURĄ TECHNICZNĄ PODZIEMNĄ I NAZIEMNĄ

FAZA PROJEKTU

PROJEKT WYKONAWCZY

LOKALIZACJA OBIEKTU BUDOWLANEGO

**PIEKARY ŚLĄSKIE
UL. SOLIDARNOŚCI**

INWESTOR

Gmina Piekary Śląskie

ul. Bytomska 84, 41-940
Piekary Śląskie

GENERALNY PROJEKTANT


jsk architekci | pszczulny & rutz

JSK Architekci Sp. z o.o.
ul. Żwirki i Wigury 18
02-092, Warszawa
tel.: 0048 22 660 30 00
e-mail: jsk@jskarchitekci.pl

PROJEKTANT BRANŻOWY

PRO

PRO Jacek Łuc
ul. Dolina Dramy 26
42-674 Ptakowice
tel.: 0048 32 666 47 55
e-mail: biuro@pro.pl

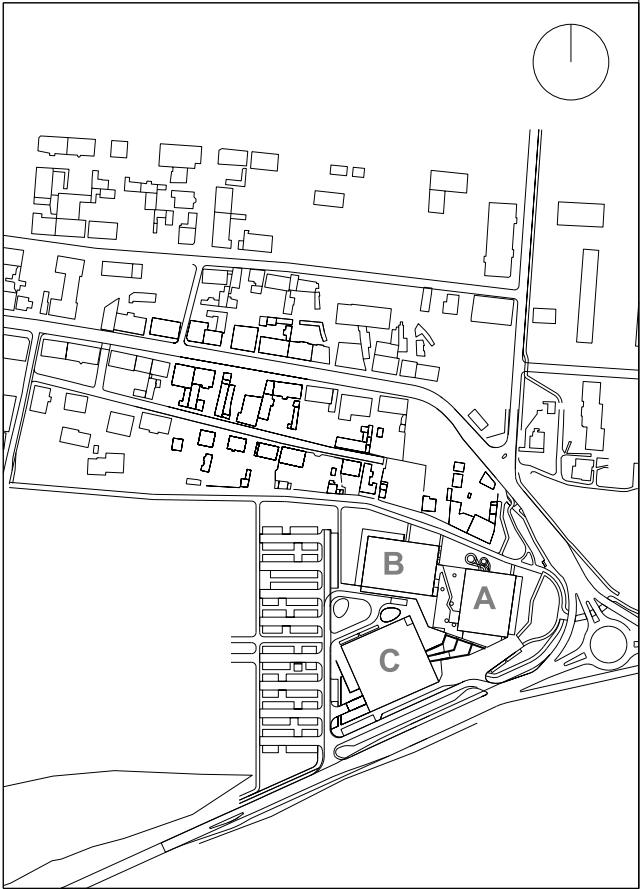

PROJEKTANT	NR UPRAWNIEN	PODPIS
mgr inż. Jacek Łuc	SLK/2568/POOK/09	
OPRACOWAŁ:	NR UPRAWNIEN	PODPIS
mgr inż. Krystyna Kimel	SLK/5692/PWOK/14	

BRANŻA	SKALA	DATA
Zjeżdżalnie	--	14.02.2026
opracował: Tadeusz Łazowski	ROZMIAR ARKUSZA	
	A3	

TYTUŁ RYSUNKU

Schemat sterowania systemem start stop i oświetlenia zjeżdżalni

245-PW-ZJE-EA-SCH- ZZ-B019-A0

NUMER PROJEKTU	FAZA PROJEKTU	BRANŻA	OBIEKT	RODZAJ RYSUNKU	POZIOM	NUMER RYSUNKU	NUMER REWIZJI
----------------	---------------	--------	--------	----------------	--------	---------------	---------------