

(nazwa organu, który przeprowadza naradę koordynacyjną)

GN.6630.55.2024

(znak sprawy)

PROTOKÓŁz narady koordynacyjnej zakończony w dniu:
2024-04-15

Przewodniczący narady:

Paulina Pawełek-Dybiec Z-ca Dyrektora Wydziału Geodezji i Gospodarki Nieruchomościami

(imię i nazwisko oraz stanowisko służbowe)

Sposób przeprowadzenia narady:

za pomocą środków komunikacji elektronicznej

Wnioskodawca	Inwestor
Usługi Projektowe Hanna Szustecka Porzeczkowa 20 96-500 Sochaczew	GMINA TERESIN Zielona 20 96-515 TERESIN

Zakres obszarowy przedmiotu narady koordynacyjnej				
Nr gminy	Nr obręb	Działka	Nazwa gminy	Nazwa obręb
082	34	3/6	TERESIN	SHRO KAWECZYN

Opis przedmiotu narady koordynacyjnej	
Lp.	Nazwa asortymentu
1	sieć kanalizacyjna

Uwagi przewodniczącego narady	
1	Brak uwag

INSTYTUCJE BIORĄCE UDZIAŁ W NARADZIE KOORDYNACYJNEJ			
Lp.	Nazwa Instytucji	Imię, nazwisko uzgadniającego Data	Stanowisko uczestnika
1	NETFALA-Narada Koordynacyjna Borowski Mariusz	Mariusz Borowski 2024-04-09 14:19:45	brak uwag
2	Exatel -Narady Koordynacyjne Witold Cichawa	Witold Cichawa 2024-04-12 12:55:01	brak uwag
3	PGE-Narady Koordynacyjne Wójcik Tomasz	Tomasz Wójcik 2024-04-11 07:53:54	brak uwag
4	PCSS - Narady Koordynacyjne	Grzegorz Kuberka 2024-04-08 16:25:07	brak uwag
5	Hawe Narady Koordynacyjne	Łukasz Schlichting 2024-04-12 13:53:49	brak uwag
6	ARMSA (IDM) - Narady Koordynacyjne	Sławomir Jałkowski 2024-04-09 07:10:17	brak uwag

INSTYTUCJE ZAWIADOMIONE O NARADZIE KOORDYNACYJNEJ, KTÓRE W NIEJ NIE UCZESTNICZYŁY

Lp.	Nazwa Instytucji

Zgodnie z art.28b ust.10 Prawo Geodezyjne i Kartograficzne (Dz.U. 2021.1990 t.j.) treść protokołu została uzgodniona z osobami, które uczestniczyły w naradzie wyłącznie za pomocą środków komunikacji elektronicznej.

Zgodnie z art 28ba ust. 1 Prawo Geodezyjne i Kartograficzne (Dz.U.2021.1990 t.j.) Nieobecność na naradzie koordynacyjnej podmiotu należycie zawiadomionego o jej miejscu i terminie nie stanowi przeszkody do jej przeprowadzenia. Przyjmuje się, że podmiot ten nie składa zastrzeżeń do usytuowania projektowanej sieci uzbrojenia terenu przedstawionego w planie sytuacyjnym, o którym mowa w art. 28b ust. 3.

Załącznikiem do niniejszego protokołu jest mapa z projektem usytuowania sieci uzbrojenia

*z up. Starosty
Paulina Pawełek-Dybiec
Zastępca Dyrektora*

Signature Not Verified

Dokument podpisany przez Paulina
Pawełek-Dybiec

Data: 2024.04.15 09:37:18 CEST

(dokument podpisany cyfrowo)

LEGENDA

- Proj. kanały sieci kanalizacji sanitarnej - grawitacyjnej
 - Proj. kanały sieci kanalizacji sanitarnej - ciśnieniowe
 - Projektowana instalacja osadu
 - Projektowana instalacja wód osadowych
 - Projektowana instalacja recyrkulacji ścieków
 - Projektowane kanały systemu napowietrzania
 - Projektowane kable zasilające i sterownicze urządzeń oczyszczalni ścieków
 - Projektowane kable energetyczne zasilające latarnie oświetleniowe
 - Projektowane przyłącze wodociągowe
 - Granice ewidencyjne działki 3/6
 - Projektowana sieć kanalizacji sanitarnej - wg odrębnego opracowania
- 1 Przepompownia ścieków
 - 2 Studnia rozprężna
 - 3 Studnia pośrednia
 - 4 Separator
 - 5 Studnia rozprężna
 - 6 Reaktor
 - 7 Zbiornik osadu
 - 8 Komora przepływomierza
 - 9 Studnia poboru próbek
 - 10 Pomieszczenie sterowni i dmuchawy
 - 11 Śmietnik
- HP Projektowany hydrant nadziemny, antyzłamaniowy
Z Zasuwa odcinająca
- Projektowany zjazd
 - Projektowane pobocze gruntowe zjazdu
 - Projektowana powierzchnia utwardzona
 - Projektowane cztery miejsca parkingowe 5,0x2,5m

MAPA DO CELÓW PROJEKTOWYCH

Identyfikator zgłoszenia GN.6640.3641.2023

Skala: 1:500

Działki: 3/6

Obręb: 0034 SHRO Kawęczyn

Gmina: 142808_2 Teresin

Układ współrzędnych 2000 południk 21.

Układ wysokości PL-EVRF2007-NH

Mapa aktualna na dzień 06.12.2023 w granicach oznaczonych kolorem zielonym.

Data sporządzenia mapy 20.12.2023 r.

Mapa wykonana bez ustalenia obciążeń służebnościami gruntowymi. Nie wyklucza się istnienia w terenie innych nie wykazanych na niniejszej mapie urządzeń podziemnych, które nie były zgłoszone do inwentaryzacji lub o których brak jest informacji w instytucjach branżowych.

Oświadczam, że niniejszy dokument został opracowany w wyniku prac geodezyjnych i kartograficznych, których rezultaty zawiera operat techniczny pozytywnie zweryfikowany. Protokół weryfikacji nr GN.6640.3641.2023_1 z dnia 20.12.2023 r. Organ służby geodezyjnej, który otrzymał zgłoszenie Starosta Powiatu Sochaczewskiego. Jednocześnie informuję, że jestem świadomy odpowiedzialności kamej za złożenie fałszywego oświadczenia.

"GEODAR"


inż. Dariusz Modzelewski
96-500 Sochaczew, ul. Grabskiego 1B
tel./fax 46 862 63 12
NIP 837-100-29-31. REGON 750442830

GEODETA UPRAWNIONY

inż. Dariusz Modzelewski
nr upr. 6297

Za zgodność z oryginałem mapy do celów projektowych

PROJEKTANT
inż. Hanna Brustecka
upr. bud. w z. inst. sanit.
Nr 57790 Sk-ce

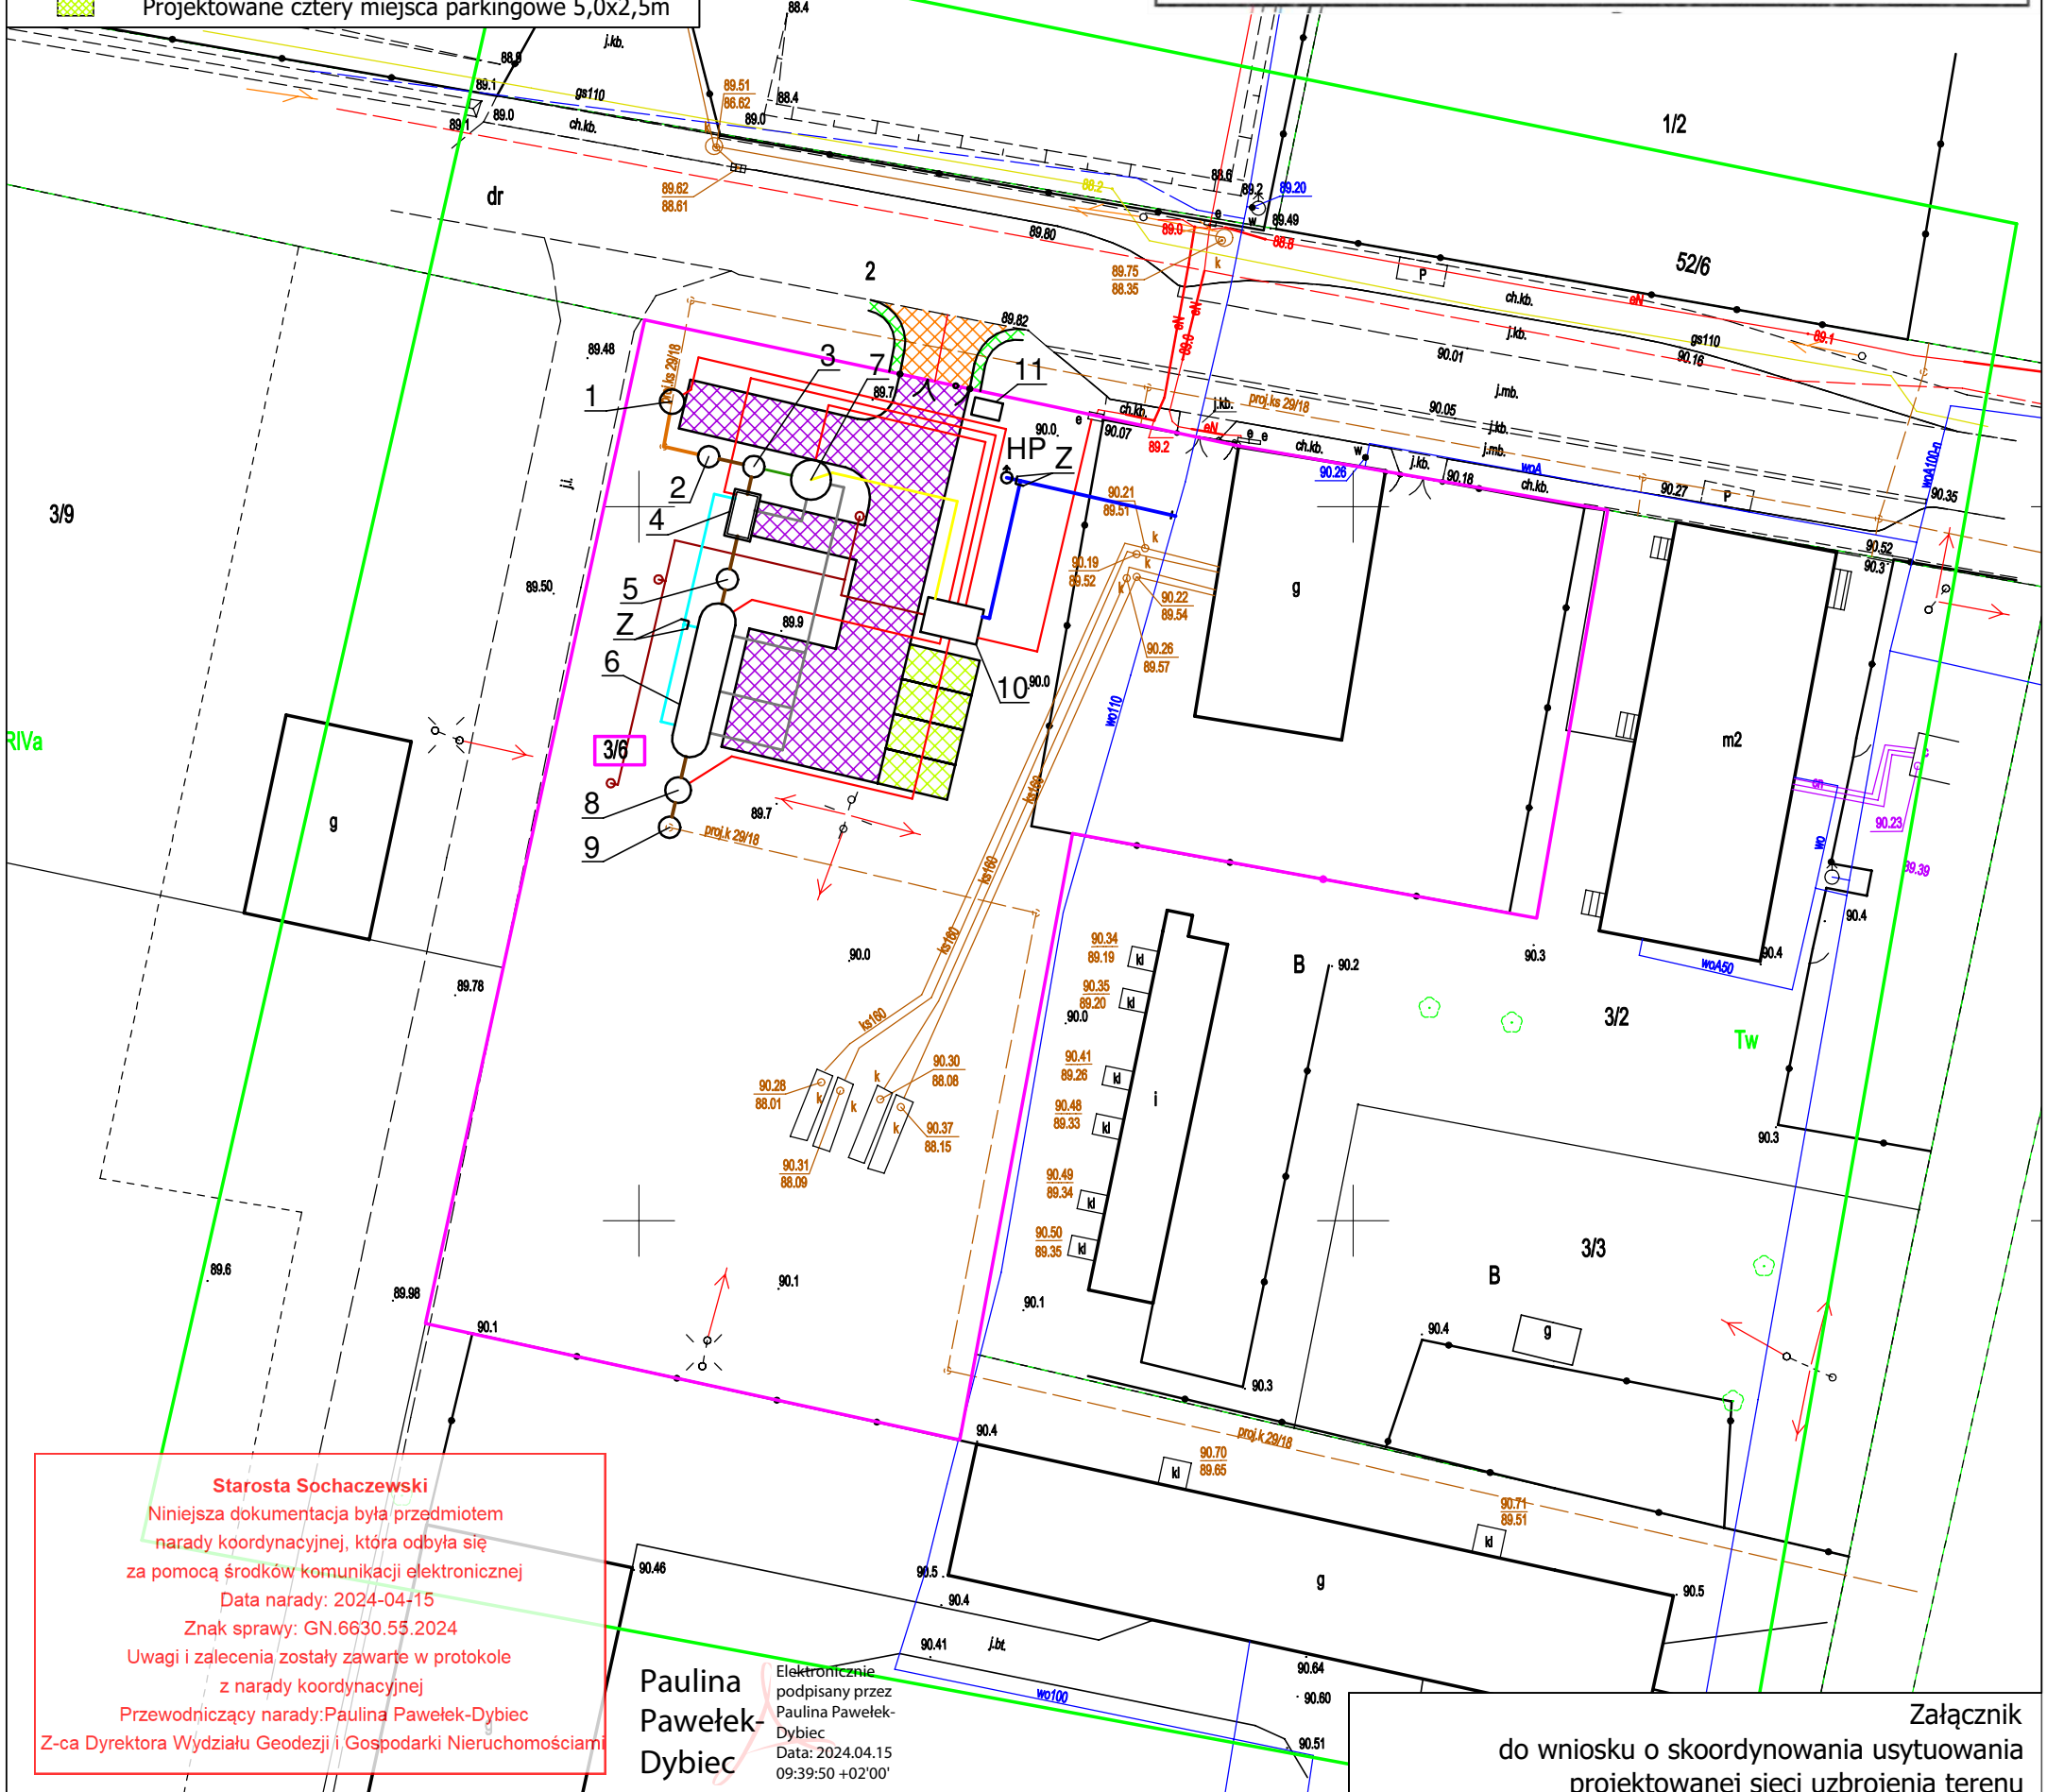

Starosta Sochaczewski

Niniejsza dokumentacja była przedmiotem narady koordynacyjnej, która odbyła się za pomocą środków komunikacji elektronicznej

Data narady: 2024-04-15

Znak sprawy: GN.6630.55.2024

Uwagi i zalecenia zostały zawarte w protokole z narady koordynacyjnej

Przewodniczący narady: Paulina Pawełek-Dybiec

Z-ca Dyrektora Wydziału Geodezji i Gospodarki Nieruchomościami

Paulina Pawełek-Dybiec

Elektronicznie podpisany przez Paulina Pawełek-Dybiec
Data: 2024.04.15 09:39:50 +02'00'

Załącznik do wniosku o skoordynowania usytuowania projektowanej sieci uzbrojenia terenu