




OBJ č.1 - PRÍSTAVBA -
STRECHA - PÔDORYS

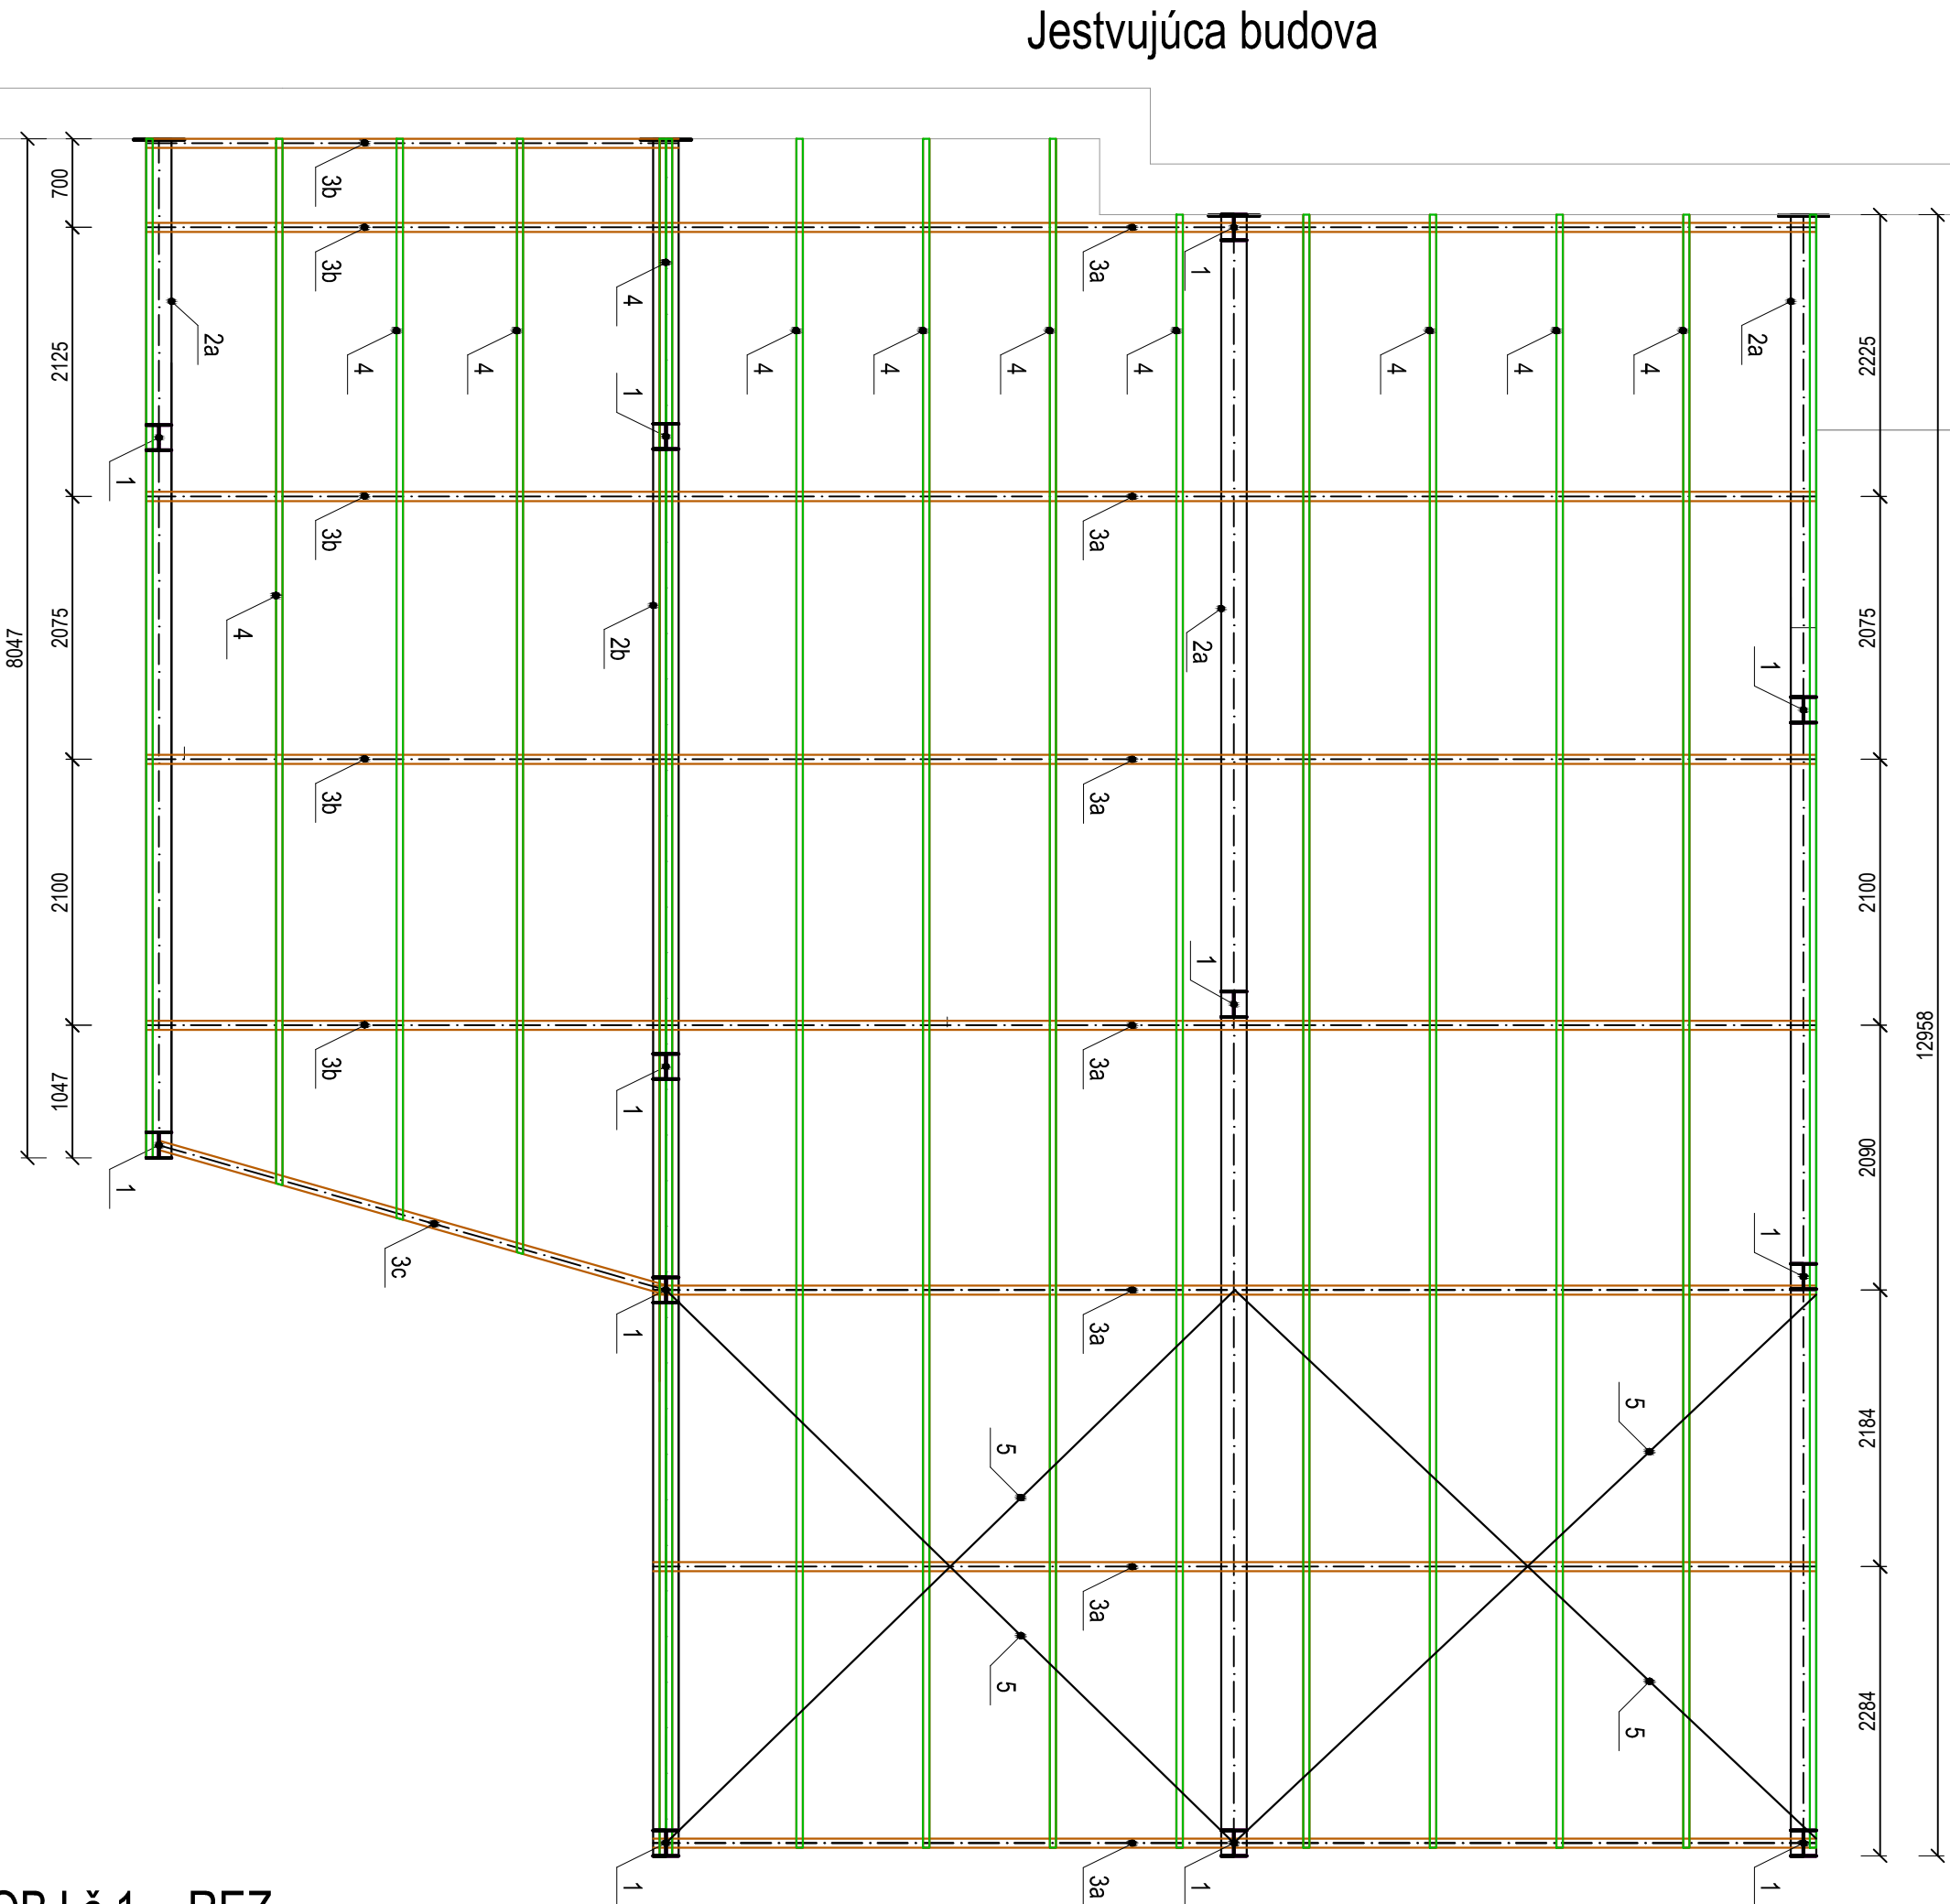

OBJ č.1 - REZ

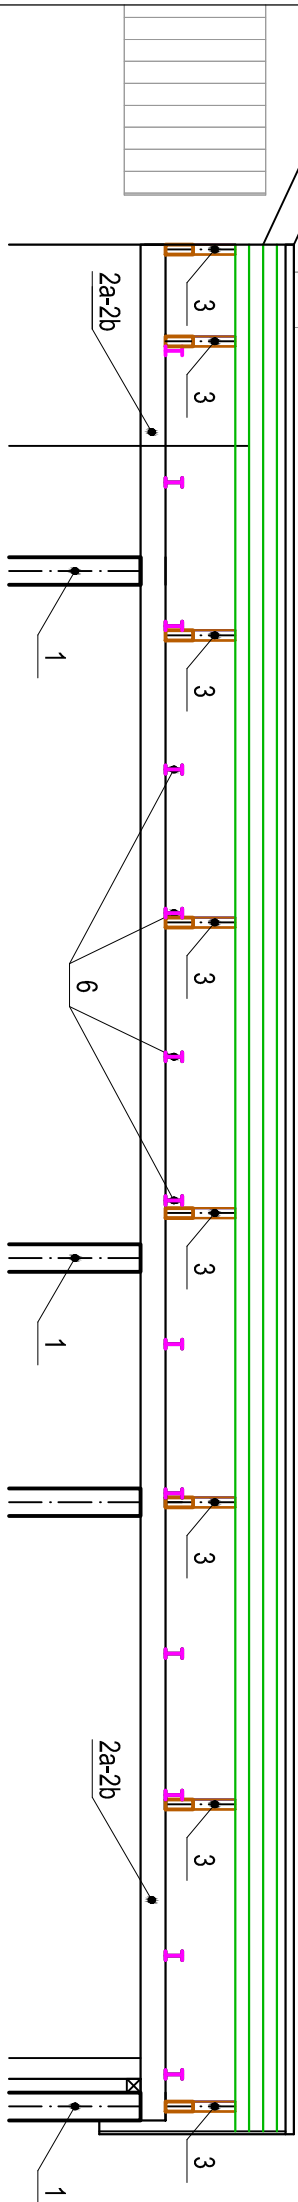

OBJ č.1 - REZ

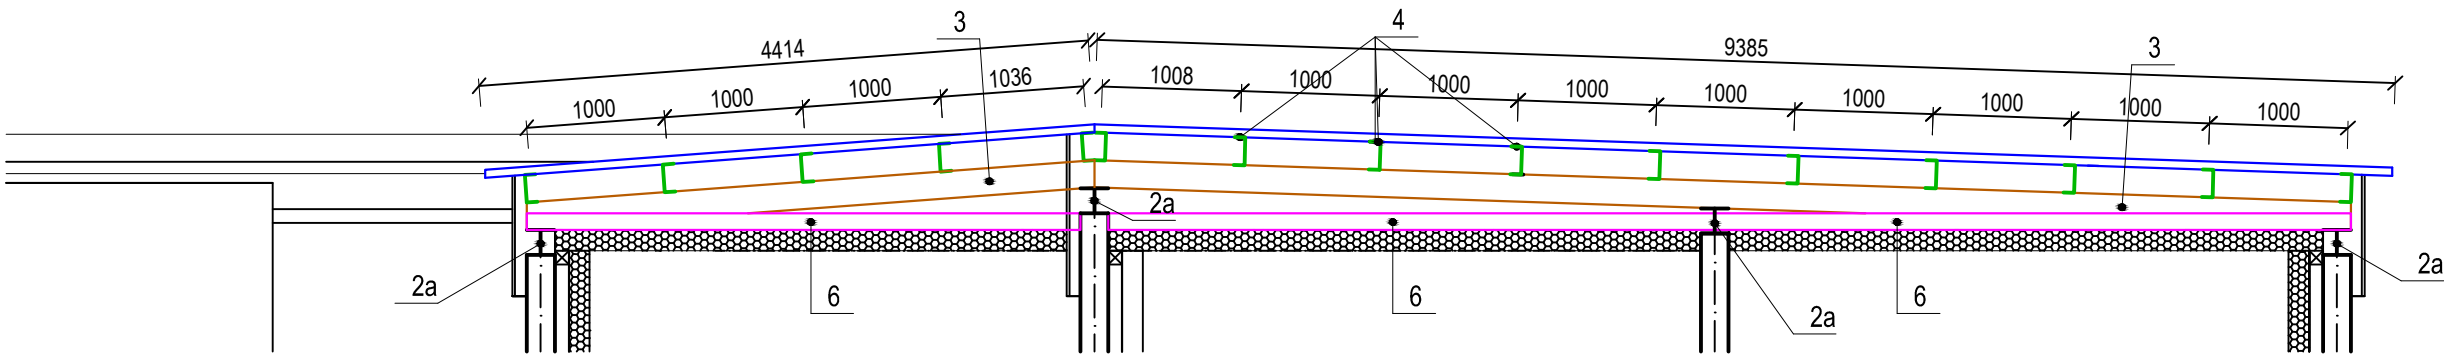

AUTOR :	ING. BRANISLAV BAČO
HĽ. PROJEKTANT :	ING. JURAJ BAČO
PROJEKTANT :	ING. BRANISLAV BAČO
STAVBA :	Rozštievanie skladovacích a expedičných kapacít spoločnosti Mäso Melek, s.r.o.
STAVEBNÍK :	Mäso Melek, s.r.o., Melek č.231, Melek 952 01
MIESTO STAVBY :	Melek č.231, p.č. 3082/1, p.č. 3077
OBSAH :	OBJ. č.1 - PRÍSTAVBA - STRECHA - OCELOVÁ KONŠTRUKCIA - PÔDORYS A REZY
DÁTUM :	12/2021
STUPEŇ :	PS
FORMÁT :	A4
MERKA :	1:50
ČÍSLO VÝKRESU :	9