


SYSTÉMOVÉ CHLADENIE CH2

INSTALOVANÉ

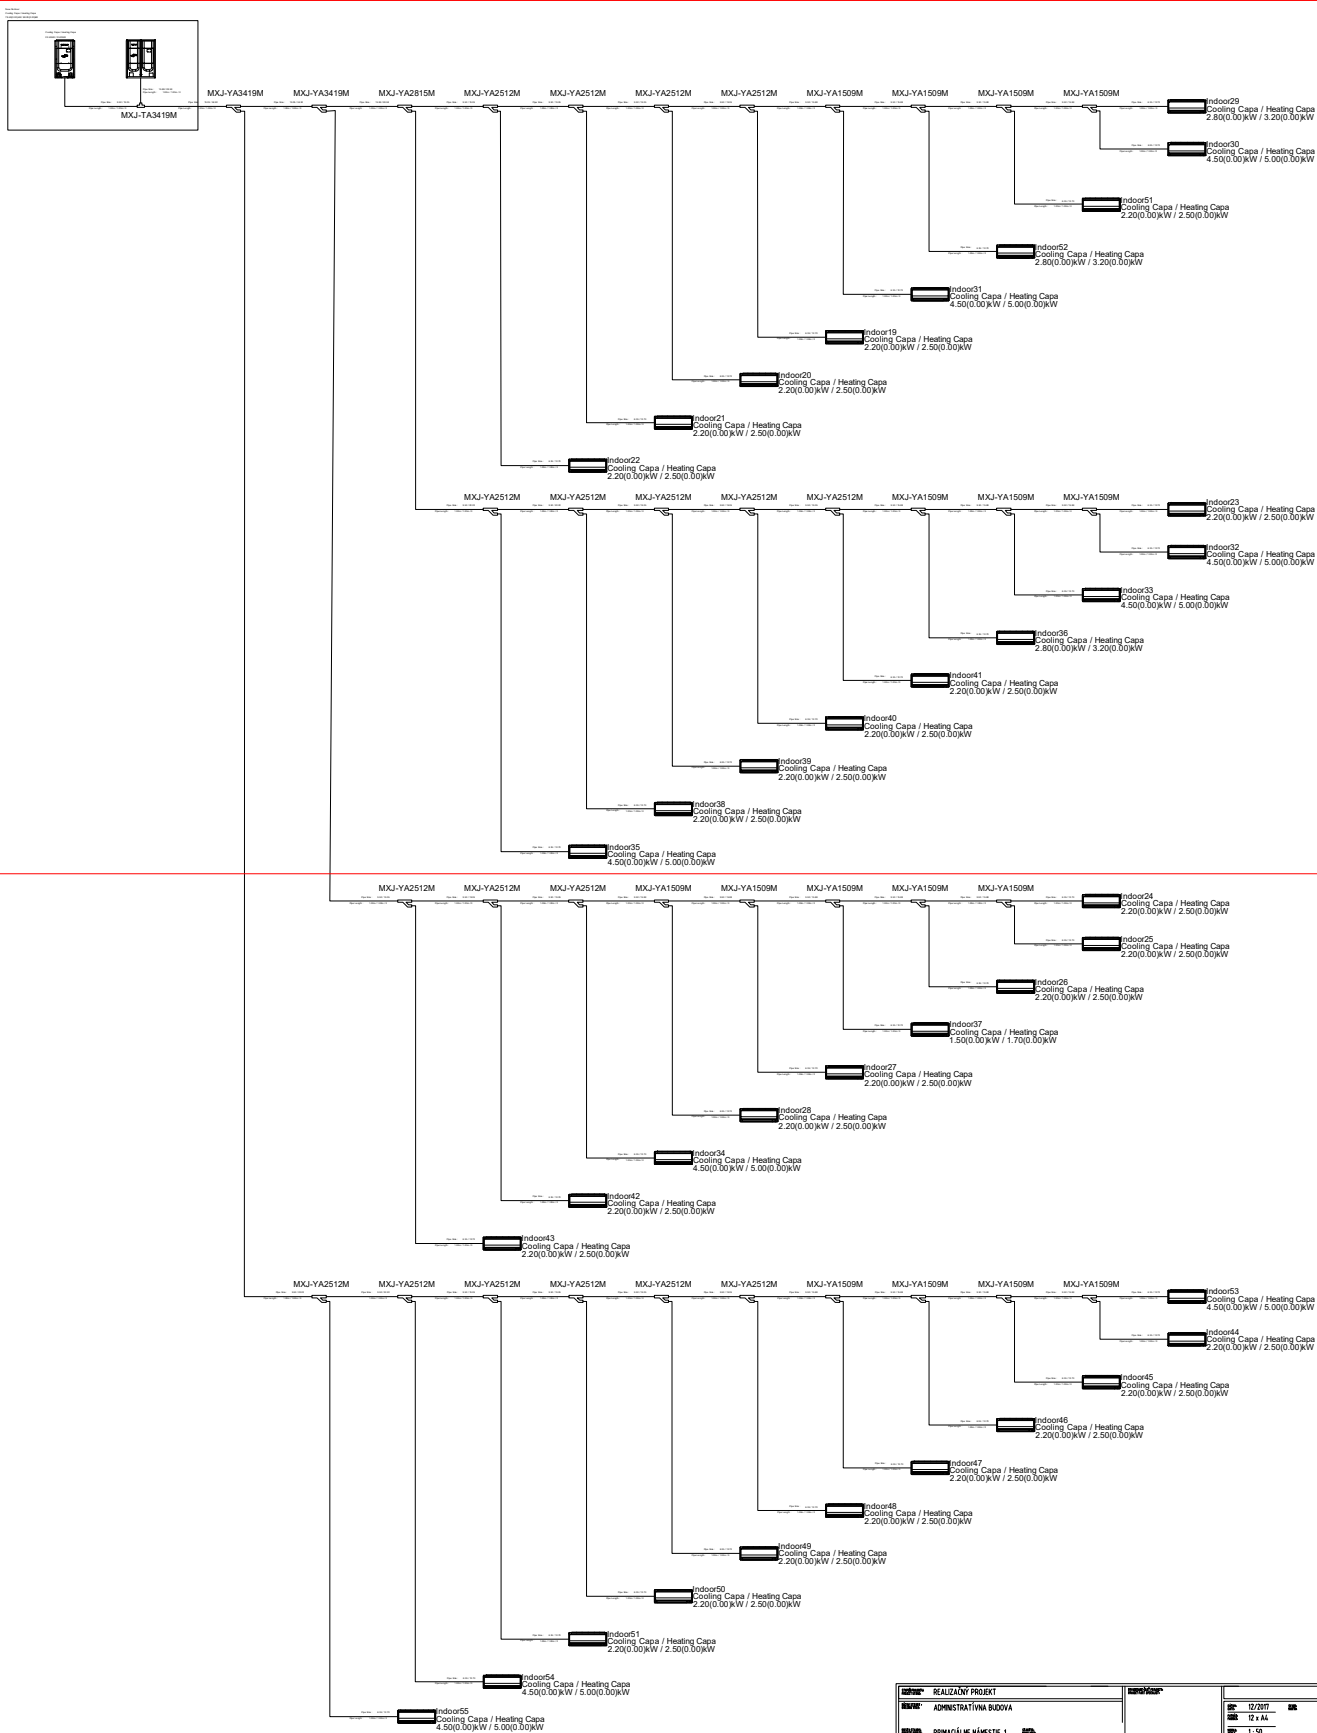

| | | | |
|--------------------------|---------------------------------------|----------------|---------|
| NÁZEV REALIZAČNÝ PROJEKT | | Dátum: 12/2017 | |
| 01.01.01 | ADMINISTRATÍVNA BUDOVA | 02.01 | 12 x A4 |
| 01.01.02 | PRÍMOČNÉ NÁMESTIE 1. ÚROVNE | 02.02 | 1:50 |
| 01.01.03 | HLAVNÉ NESTO SR BRATISLAVA | | |
| 01.01.04 | PRÍMOČNÉ NÁM. 1. ÚR. 99. BRATISLAVA 1 | | |
| 01.01.05 | | | |
| SYSTÉMOVÉ OHLADENIE | | 09 | |
| 01.01.06 | ADMINISTRATÍVNA BUDOVA STROHA | | |
| 01.01.07 | SCHEMA ZAPOJENIA SYSTÉMU OZ | | |