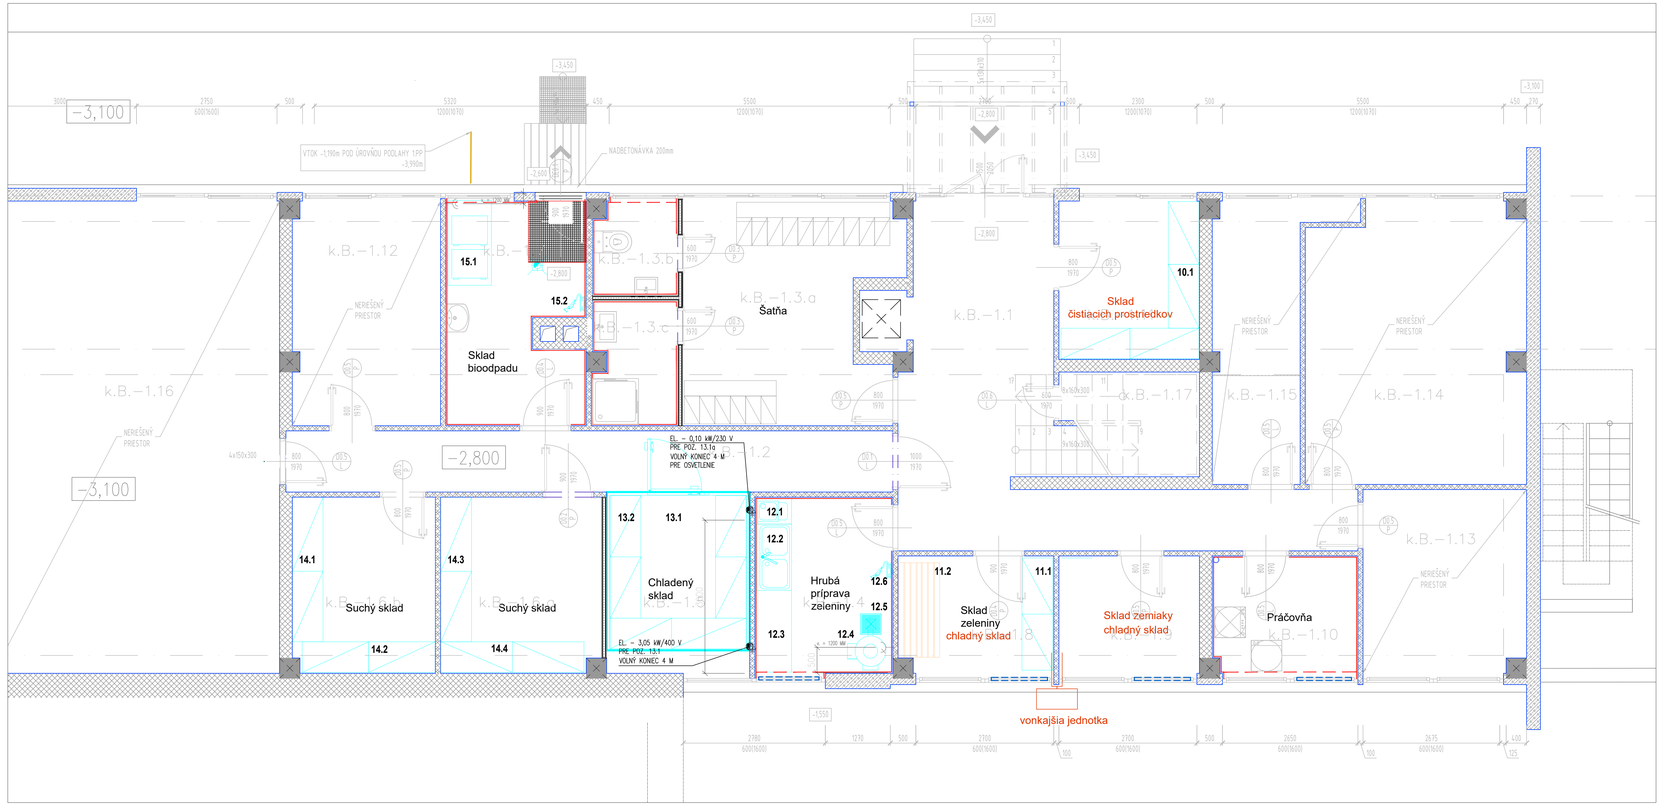

TABULKA ZARIADENÍ

POZ.	KS	NÁZOV ZARIADENIA	ELEKTRICKÁ ENERGIA				
			PRÍKON	NAPÄTIE	TYP	DĹŽKA	VÝŠKA
12.4	1	ŠKRABKA ZEMIAKOV	1,1 kW	400 V/3N	F15		1200 MM
13.1	1	CHLADIACI BOX – AGREGÁT	3,05 kW	400 V/3N	F29	4 M	2600 MM
13.1a	1	CHLADIACI BOX – OSVETLENIE	0,10 kW	230 V/1N	F29	4 M	2600 MM
15.1	1	CHLADIACA KOMORA NA ODPAD	0,8 kW	230 V/1N	F16		1200 MM

POZ. 12.4

POZ. 15.1

POZ. 13.1 - 13.1a

STAVEBNÉ KONŠTRUKCIE

Kótované rozmery uvedené na výkrese sú v mm. Rozumejú sa nimi svetlé vzdialenosti stavebných konštrukcií po povrchovej úprave, t.j. vrátane obkladov stien a sokiev, dlaždíc, poterov a iných úprav nášlapnej vrstvy podláh. Konštrukce musia byť zvislé a vzájomne v uhle 90. Podlahu musí byť vodorovná, pri podlahovej vpuste spád 1% do vzdialenosti 0,5 m na každú stranu od vaničky. V kuchynskej prevádzke doporučujeme protišmykovú vysokoúžitkovú dlažbu. Pri osadení vaničky je potrebné podlahu v príslušnom sklone dobetónovať. Ak sa majú umiestniť zariadenia na podstavcovej rám, je bezpodmienečne potrebné zhotoviť samostatný výkres podstavca.

ELEKTROINŠTALÁCIE

Elektroinštalácie musia byť zhotovené v 5-žilovej sústave.
Hlavné vypínače, ističe, stýkače a iné prvky PO, časť elektro, Sú súčasťou dodávky stavby. Hlavné vypínače treba umiestniť na ľahko dostupnom mieste mimo priestor nad varnými zariadením. Ak nie je uvedené napätie, je potrebné počítať s napätím AC 3/N + PE 400/230 V + E.
Ostatné vypätrenia musia byť vykonané podľa príslušných predpisov. Priereszy káblov doporučujeme projektčať a voliť príslušné poistenie prierezu.
Elektrické zásuvky tak nie je uvedené inaki musia byť umestnené vo výške 1200 mm nad úrovňou hotovej podlahy.
Realizácia a zmyslie elektroinštalačných výkresov.
Všetky elektrické prívody káblov vyvstupujce z podlahy, podstavca, steny musia vyžiarené v dĺžke min. 2 m a musia byť opatrené hadicou s nekonzívnou ochranou. Pri každom zariadení musí byť vyvetlená zvýšená ochrana pripojovacím vo výške 70 mm nad podlahou.
Všetky zásuvky tak ne je uvedené inaki riešiť ako dvojzásuvky.
Všetky elektrické prívody priamo zapojené do zariadení musia byť prerušené hlavným vypínačom umiestneným v blízkosti zariadenia vo výške 1000 mm nad podlahou. Zásuvky bez označenia sú navrhnuté pre pripojenie ďalších zariadení.

ELEKTRO PRÍVOD TNS – PÄŤŽILOVÁ SÚSTAVA, TYP KÁBLA C
Z PODLAHY ALEBO STENY V DĹŽKE 2M V ANTIKOROZÍVNEJ CHRÁNIČKE

POTENCIAL –ZVÝŠENÁ OCHRANA POSPOJOVANÍM
všetky neutrálne prvky a strojné zariadenia

ZÁSUVKA 230 V

ZÁSUVKA 400 V

REV.	DÁTUM	MENO	POPIS	PARE

NÁZOV A MIESTO STAVBY

REKONŠTRUKCIA KUCHYNE SO ZÁZEMÍM ZŠ Malokarpatské námestie 1, Bratislava

INVESTOR

Mestská časť Bratislava- Lamač
Malokarpatské námestie 9
841 03 Bratislava

AUTORI NÁVRHU

HIP
SQUARE projekt, s.r.o., BODOV 2038,
900 58 KRÁĽOVÁ PRI SENCI

PEČIATKA ZODP. PROJEKTANTA

SPRACOVATEĽ ČASTI PD
IT - ateliér, s.r.o.
Mostenská 108, 902 01 Vinosady

ZODPOVEDNÝ PROJEKTANT
Ing. Iveta Trťeková

VYPRACOVAL
Ing. Iveta Trťeková

STUPEŇ DOKUMENTÁCIE	ČÍSLO ZÁKAZKY	DÁTUM
PROJEKTOVÁ DOKUMENTÁCIA PRE REALIZÁCIU STAVBY	**56419-DRS**	**11/2023**
STAVEBNÝ OBJEKT	PROFESIA	POČET A4
E.12 ZARIADENIE KUCHYNE	**TECHNOLÓGIA**	**12 A4**
NÁZOV PRÍLOHY	MIERKA	ČÍSLO PRÍLOHY
1.pp - nároky na elektroinštalácie	**1 : 50**	**03**