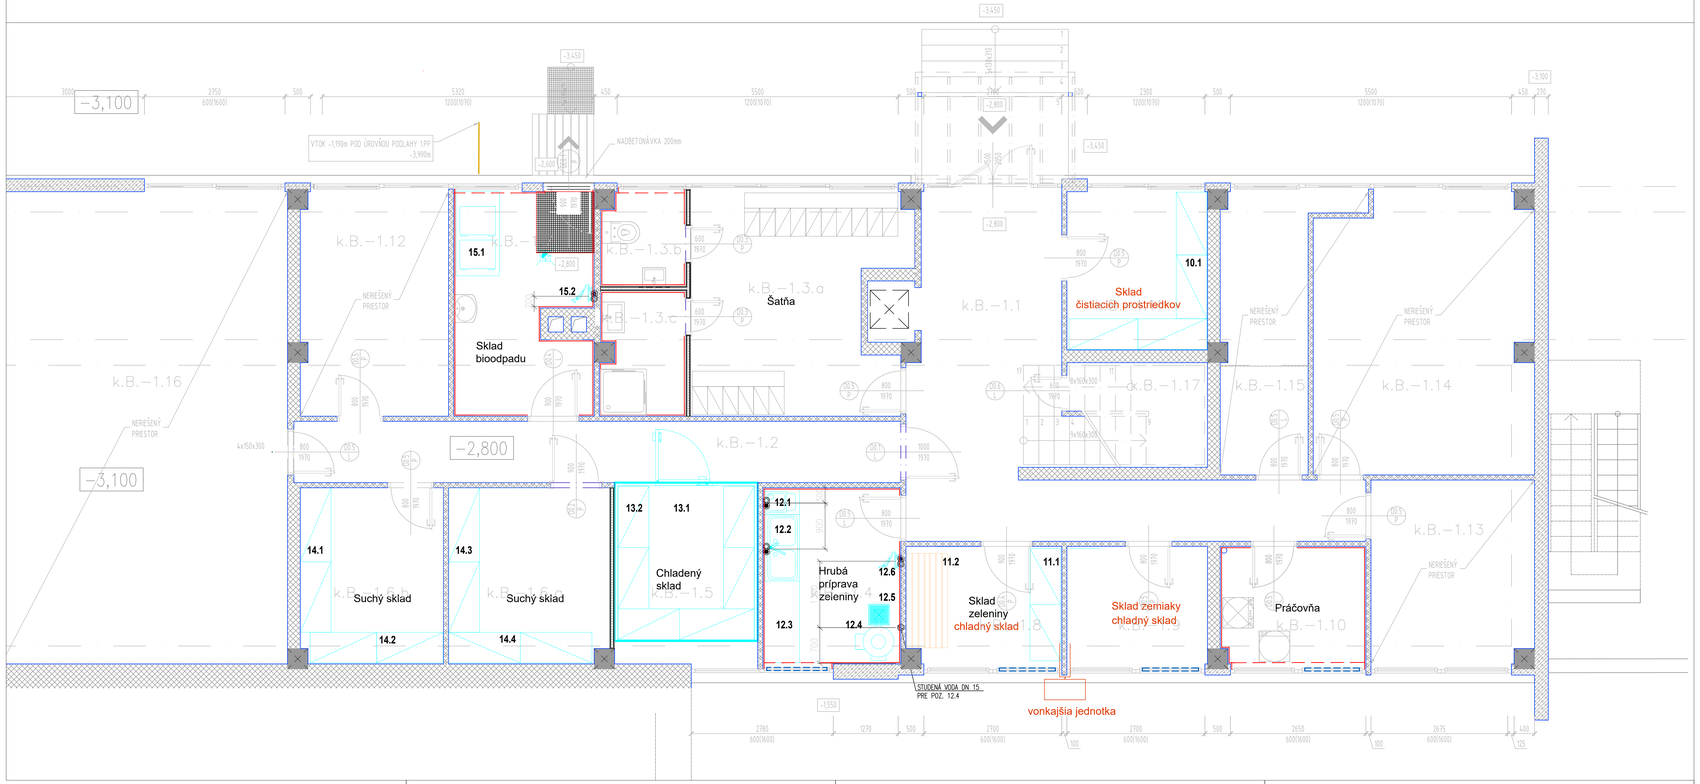

TABULKA ZARIADENÍ

POZ.	KS	NÁZOV ZARIADENIA	STUDENÁ /MÄKKÁ VODA				TEPLÁ VODA		
			DIMEN.	DIMEN.	VÝŠKA	TYP	DIMEN.	VÝŠKA	TYP
12.1	1	KOMBINOVANÁ VÝLEVKA	15 MM	---	100 MM	A 35	15 MM	100 MM	A35
12.2	1	UMÝVACÍ DVOJDREZ	15 MM	---	450 MM	A 35	15 MM	450 MM	A35
12.4	1	ŠKRABKA ZEMIAKOV	15 MM	---	900 MM	A 31	---	---	---
12.6	1	BATÉRIA NA HADICU	15 MM	---	1100 MM	A 35	15 MM	1100 MM	A 35
15.2	1	BATÉRIA NA HADICU	15 MM	---	1100 MM	A 35	15 MM	1100 MM	A 35

PRÍVOD VODY Z PODLAHY

A3

STUDENÁ VODA
MÄKKÁ STUDENÁ VODA

A31

POZ. 12.4

PRÍVOD VODY UKONČIŤ ROHOVÝM VENTILOM ZO STENY

A35

POZ. 12.1 - 12.2- 12.6 - 15.2

- STUDENÁ VODA
- STUDENÁ VODA - ZMÄKČENÁ
- TEPLÁ VODA

STAVEBNÉ KONŠTRUKCIE

Kótované rozmery uvedené na výkrese sú v mm. Rozumejú sa nimi svetlé vzdialenosti stavebných konštrukcií po povrchovej úprave, t.j. vrátane obkladov stien a soklov, dlažieb, poterov a iných úprav nášlapnej vrstvy podláh. Konštrukcie musia byť zvislé a vzájomne v uhle 90. Podlaha musí byť vodorovná, pri podlahovej vaničke spád 1% do vzdialenosti 0,5 m na každú stranu od vaničky.

Ak sa majú umiestniť zariadenia na podstavcový rám, je bezpodmienečne potrebné zhotoviť samostatný výkres podstavca.

ZDRAVOTECHNIKA

Inštalácie vedené v konštrukcii musia vyčnievať 50 mm nad jej úroveň. Aj v prípade vedenia v podstavci.
Súčasťou technologického projektu kuchyne je návrh podlahových vaničiek k technologickým zariadeniam.
Umiestnenie dielčích podlahových vpustí podľa príslušných predpisov a ich konštrukčný návrh je súčasťou projektu zdravotechniky.
Umývadlá a výlevky, ktoré nie su súčasťou technológie kuchyne tiež zoznam zariadení sú súčasťou dodávky stavby.

sú súčasťou dodávky stavby.
Všetky odpady vyrťažajúce z podlahy musia byť opatrené sifónom v podlahe. Prívodné vodovodné potrubia musia byť opatrené filtrami.
Prívod studenej zmäkčenej vody viesť od centrálneho zmäkčovača ku konvektomatom, sklonnej tlakovej panvy,
k umývacím strojom a do výdajných teplých pultov.

REV.	DÁTUM	MENO	POPIS	PARE

NÁZOV A MIESTO STAVBY

REKONŠTRUKCIA KUCHYNE SO ZÁZEMÍM ZŠ Malokarpatské námestie 1, Bratislava

INVESTOR

Mestská časť Bratislava- Lamač
Malokarpatské námestie 9
841 03 Bratislava

AUTORI NÁVRHU

HIP
SQUARE projekt, s.r.o., BODOV 2038,
900 58 KRÁĽOVÁ PRI SENCI

PEČIATKA ZODP. PROJEKTANTA

SPRACOVATEĽ ČASTI PD
IT - atelier, s.r.o.
Moderenská 108, 902 01 Vinosady

ZODPOVEDNÝ PROJEKTANT
Ing. Iveta Trteková

VYPRACOVAL
Ing. Iveta Trteková

STUPEŇ DOKUMENTÁCIE: **PROJEKTOVÁ DOKUMENTÁCIA PRE REALIZÁCIU STAVBY**
ČÍSLO ZÁKAZKY: **56419-DRS**
DÁTUM: **11/2023**

STAVEBNÝ OBJEKT: **E.12 ZARIADENIE KUCHYNE**
PROFESIA: **TECHNOLÓGIA**
POČET A4: **12 A4**

NÁZOV PRÍLOHY: **1.pp - nároky na vodoinštalácie**
MIERKA: **1 : 50**
ČÍSLO PRÍLOHY: **04**