


TABULKA ZARIADENÍ

POZ.	KS	NÁZOV ZARIADENIA	STUDENÁ / MÁKKÁ VODA				TEPLÁ VODA		
			DIMEN.	DIMEN.	VÝŠKA	TYP	DIMEN.	VÝŠKA	TYP
1.2	1	OHRIEVAČ JEDÁL 3x GN 1/1 SO ZÁKRYTOM	---	20 MM	50 MM	A 3	---	---	---
1.4	1	OHRIEVAČ JEDÁL 4x GN 1/1 SO ZÁKRYTOM	---	20 MM	50 MM	A 3	---	---	---
1.8	1	OHRIEVAČ JEDÁL 2x GN 1/1 SO ZÁKRYTOM	---	20 MM	50 MM	A 3	---	---	---
1.13	1	VÝLEVKA S UMÝVADLOM	15 MM	---	50 MM	A 35	15 MM	50 MM	A35
2.1	1	ELEKTRICKÝ KONVEKTOMAT 20x GN 1/1	20 MM	20 MM	500 MM	A 31	---	---	---
2.2	2	PLYNOVÝ KONVEKTOMAT 20x GN 1/1	20 MM	20 MM	500 MM	A 31	---	---	---
2.5	1	PLYNOVÝ KOTOL 150 L	20 MM	---	50 MM	A 3	20 MM	50 MM	A 3
2.6	1	PLYNOVÝ KOTOL 150 L	20 MM	---	50 MM	A 3	20 MM	50 MM	A 3
2.7	1	ELEKTRICKÝ KOTOL 150 L	20 MM	---	50 MM	A 3	20 MM	50 MM	A 3
2.8	1	PLYNOVÝ KOTOL 300 L	20 MM	---	50 MM	A 3	20 MM	50 MM	A 3
2.13	1	ELEKTRICKÁ PANVICA 80 L	20 MM	---	50 MM	A 3	20 MM	50 MM	A 3
2.15	1	ELEKTRICKÝ KOTOL 200 L	15 MM	15 MM	50 MM	A 3	15 MM	50 MM	A 3
2.16	1	MULTIFUNKČNÁ PANVICA 200 L	20 MM	---	50 MM	A 3	---	---	---
2.19	1	UMÝVADLO NA RUKY	15 MM	---	550 MM	A 35	15 MM	550 MM	A35
3.1	1	UMÝVACÍ STŮL S DVOJDREZOM	15 MM	---	450 MM	A 35	15 MM	450 MM	A35
4.1	1	UMÝVADLO NA RUKY	15 MM	---	550 MM	A 35	15 MM	550 MM	A35
4.2	1	PRACOVNÝ STŮL S DREZOM	15 MM	---	450 MM	A 35	15 MM	450 MM	A35
5.1	1	UMÝVACÍ STŮL S DREZOM	15 MM	---	450 MM	A 35	15 MM	450 MM	A35
5.4	1	PRACOVNÝ STŮL S DREZOM	15 MM	---	450 MM	A 35	15 MM	450 MM	A35
6.1	1	UMÝVACÍ STŮL S DREZOM	15 MM	---	450 MM	A 35	15 MM	450 MM	A35
7.1	1	KOMBINOVANÁ VÝLEVKA S DREZOM	15 MM	---	100 MM	A 35	15 MM	100 MM	A35
7.2	1	UMÝVACÍ STŮL S DREZOM	15 MM	---	450 MM	A 35	15 MM	450 MM	A35
7.3	1	UMÝVAČKA ČIERNEHO RIADU	---	20 MM	400 MM	A 31	---	---	---
8.2	1	OHRIEVAČ JEDÁL 2x GN 1/1 SO ZÁKRYTOM	---	20 MM	50 MM	A 3	---	---	---
9.1	1	UMÝVAČKA RIADU S AUTOMAT. POSUVOM KOŠOV	---	20 MM	50 MM	A 3	---	---	---
9.2	1	VSTUPNÝ STŮL K UMÝVAČKE RIADU	15 MM	---	450 MM	A 35	15 MM	450 MM	A35
9.4	1	ZMAČKOVAČ VODY	20 MM	20 MM	400 MM	A 31	---	---	---
9.6	2	UMÝVACÍ STŮL S DVOJDREZOM	15 MM	---	450 MM	A 35	15 MM	450 MM	A35

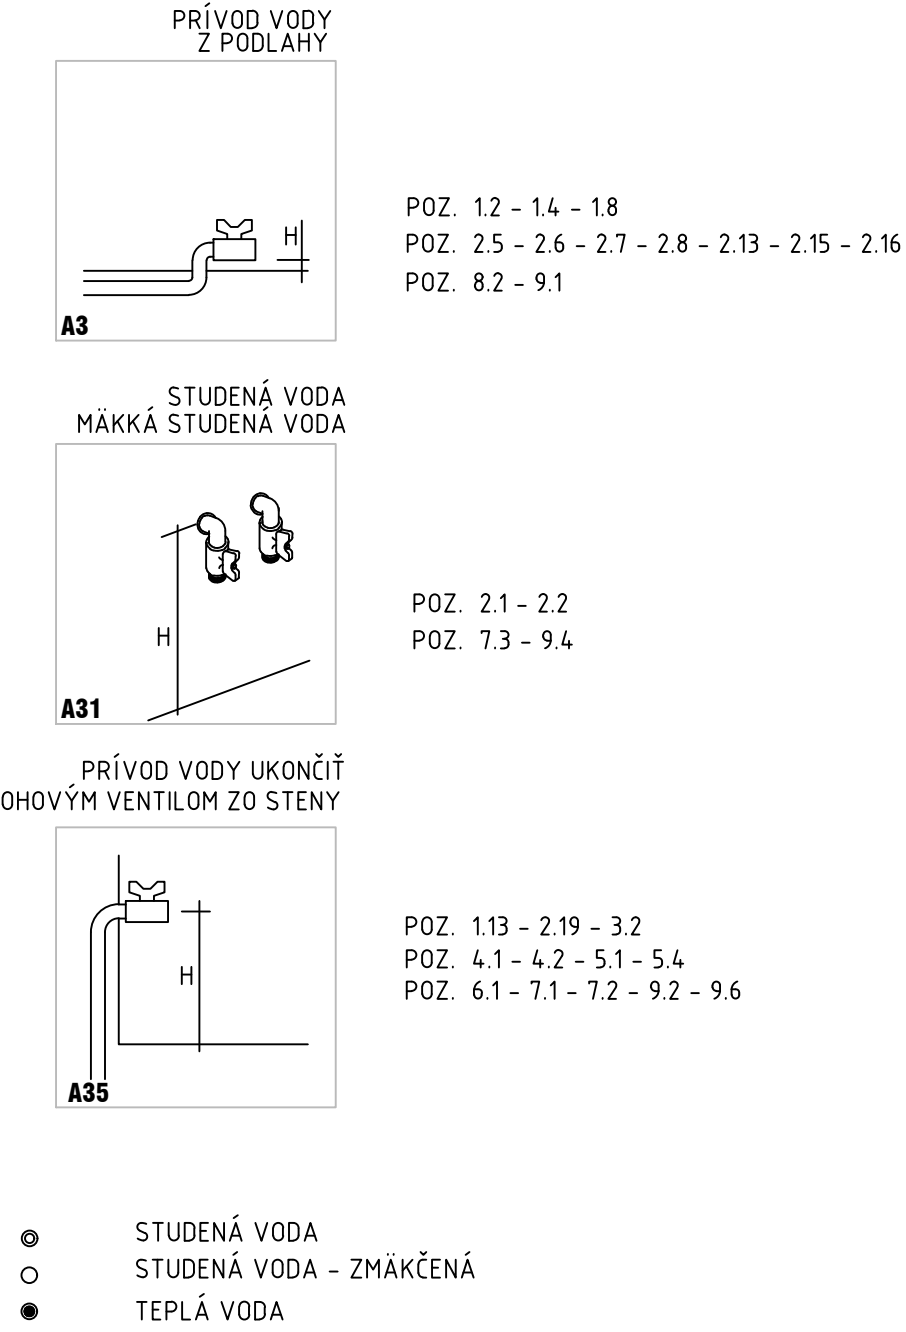

STAVEBNÉ KONŠTRUKCIE

Kúrené rozmery uvedené na výkrese sú v mm. Rozumejú sa nimi svetlé vzdialenosti stavebných konštrukcií po povrchovej úprave, t.j. vrátane obkladov sien a soklov, dlažieb, poterov a iných úprav nášlapnej vrstvy podláh. Konštrukcie musia byť zvislé a vzájomne v uhle 90. Podlaha musí byť vodorovná, pri podlahovej vaničke spád 1% do vzdialenosti 0,5 m na každú stranu od vaničky.

Ak sa majú umiestniť zariadenia na podstavcový rám, je bezpodmienečne potrebné zhotoviť samostatný výkres podstavca.

ZDRAVOTECHNIKA

Instalácie vedené v konštrukciách musia vyčnievať 50 mm nad jej úroveň. Aj v prípade vedenia v podstavci.

Súčasťou technologického projektu kuchyne je návrh podlahových vaničiek k technologickým zariadeniam.

Umiestnenie ďalších podlahových vpustí podľa príslušných predpisov a ich konštrukčný návrh je súčasťou projektu zdravotníckej.

Umývadlá a výlevky, ktoré nie sú súčasťou technologického projektu (pozri zoznam zariadení) sú súčasťou dodávky stavby.

Sú súčasťou dodávky stavby:

- Všetky odpady vychádzajúce z podláh musia byť opatrené sifónom v podlahe. Prívodné vodovodné potrubia musia byť opatrené filtrami.
- Prívod studenej zmäkčenej vody viesť od centrálneho zmäkčovača ku konvektomatom, sklopnej tlakovej panvy, k umývacím strojom a do výdajných teplých pultov.

				PARÉ	
REV.	DÁTUM	MENO	POPIS		
NÁZOV A Miesto STAVBY				INVESTOR	
REKONŠTRUKCIA KUCHYNE SO ZÁZEMÍM ZŠ Malokarpatské námestie 1, Bratislava				Mestská časť Bratislava - Lamač Malokarpatské námestie 9 841 03 Bratislava	
AUTORI NÁVRHU				PEČIATKA ZODP. PROJEKTANTA	
HIP SQUARE projekt, s.r.o., BOĐOV 2038, 900 SO KRÁČOVÁ PRI SENCÍ					
SPRACOVATEĽ ČASTÍ PD IT - atelier, s.r.o. Madrarská 108, 902 01 Vinohrady				ZODPOVEDNÝ PROJEKTANT Ing. Ivetta Trteková VYPRACOVAL Ing. Ivetta Trteková	
STUPEŇ DOKUMENTÁCIE PROJEKTOVÁ DOKUMENTÁCIA PRE REALIZÁCIU STAVBY				ČÍSLO ZÁKAZKY 56419-DRS	DÁTUM 11/2023
STAVEBNÝ OBJEKT E.12 ZARIADENIE KUCHYNE				PROFESIA TECHNOLÓGIA	POČET A4 10 A4
NÁZOV PRÍLOHY 1.np - nároky na vodoínštalácie				MIERKA 1 : 50	ČÍSLO PRÍLOHY 08