
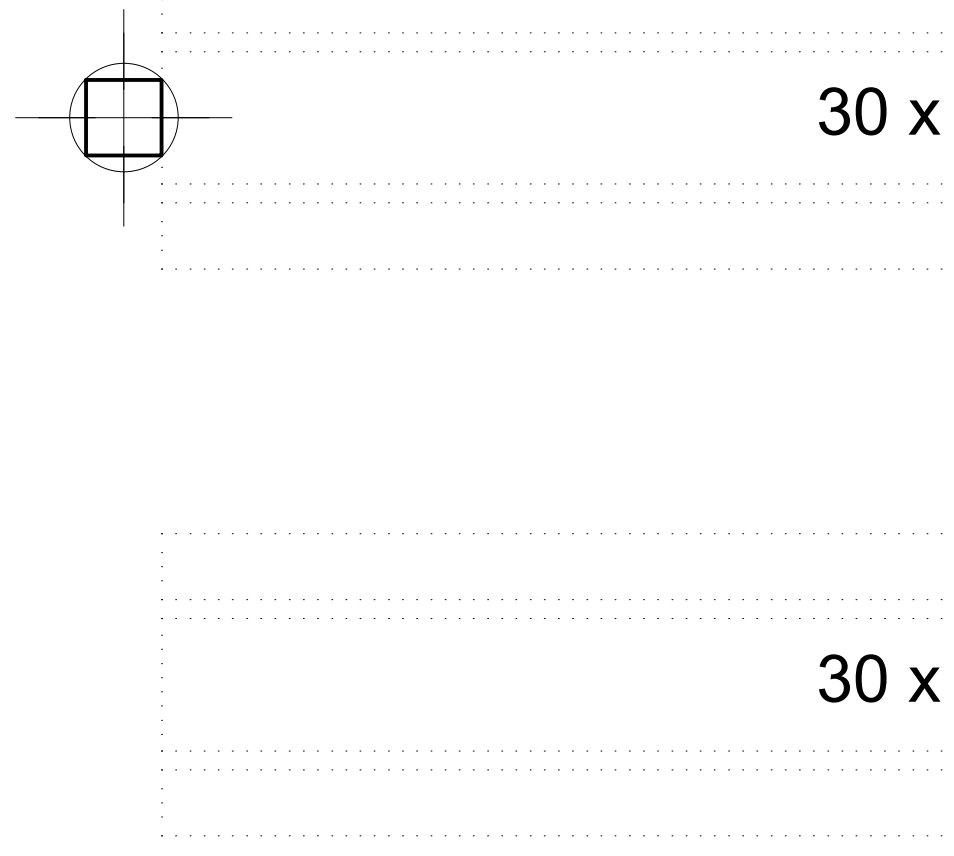


TABULKA ZARIADENÍ				ODPAD		
POZ.	KS	NÁZOV ZARIADENIA		DIMEN.	VÝŠKA	TYP
1.2	1	OHRIEVAČ JEDÁL 3x GN 1/1 SO ZÁKRYTOM		50 MM	50 MM	S27
1.4	1	OHRIEVAČ JEDÁL 4x GN 1/1 SO ZÁKRYTOM		50 MM	50 MM	S27
1.8	1	OHRIEVAČ JEDÁL 2x GN 1/1 SO ZÁKRYTOM		50 MM	50 MM	S27
1.13	1	VÝLEVKA S UMÝVADLOM		50 MM	100 MM	S1
2.1	1	ELEKTRICKÝ KONVEKTOMAT 20x GN 1/1		50 MM	400 MM	S1
2.2	2	PLYNOVÝ KONVEKTOMAT 20x GN 1/1		50 MM	400 MM	S1
2.5a	1	PODLAHOVÝ VPUST		70 MM	---	V PODLAHE
2.6a	1	PODLAHOVÝ VPUST		70 MM	---	V PODLAHE
2.7a	1	PODLAHOVÝ VPUST		70 MM	---	V PODLAHE
2.8a	1	PODLAHOVÝ VPUST		70 MM	---	V PODLAHE
2.13a	1	PODLAHOVÝ VPUST		70 MM	---	V PODLAHE
2.15a	1	PODLAHOVÝ VPUST		70 MM	---	V PODLAHE
2.16	1	MULTIFUNKČNÁ PANVICA 200 L		50 MM	50 MM	S27
2.16a	1	PODLAHOVÝ VPUST		70 MM	---	V PODLAHE
2.19	1	UMÝVADLO NA RUKY		50 MM	450 MM	S1
3.1	1	UMÝVACÍ STŮL S DVOJDREZOM		50 MM	350 MM	S1
4.1	1	UMÝVADLO NA RUKY		50 MM	450 MM	S1
4.2	1	PRACOVNÝ STŮL S DREZOM		50 MM	350 MM	S1
5.1	1	UMÝVACÍ STŮL S DREZOM		50 MM	350 MM	S1
5.4	1	PRACOVNÝ STŮL S DREZOM		50 MM	350 MM	S1
6.1	1	UMÝVACÍ STŮL S DREZOM		50 MM	350 MM	S1
7.1	1	KOMBINOVANÁ VÝLEVKA S DREZOM		50 MM	50 MM	S1
7.2	1	UMÝVACÍ STŮL S DREZOM		50 MM	350 MM	S1
7.3	1	UMÝVAČKA ČIERNEHO RIADU		50 MM	250 MM	S1
7.7	1	PODLAHOVÝ VPUST		70 MM	---	V PODLAHE
8.2	1	OHRIEVAČ JEDÁL 2x GN 1/1 SO ZÁKRYTOM		50 MM	50 MM	S27
9.1	1	UMÝVAČKA RIADU S AUTOMAT. POSUVOM KOŠOV		70 MM	50 MM	S27
9.2	1	VSTUPNÝ STŮL K UMÝVAČKE RIADU		50 MM	350 MM	S1
9.4	1	ZMAKČOŤ VODY		50 MM	240 MM	S1
9.6	1	UMÝVACÍ STŮL S DVOJDREZOM		50 MM	350 MM	S1
9.9	1	PODLAHOVÝ VPUST		70 MM	---	V PODLAHE

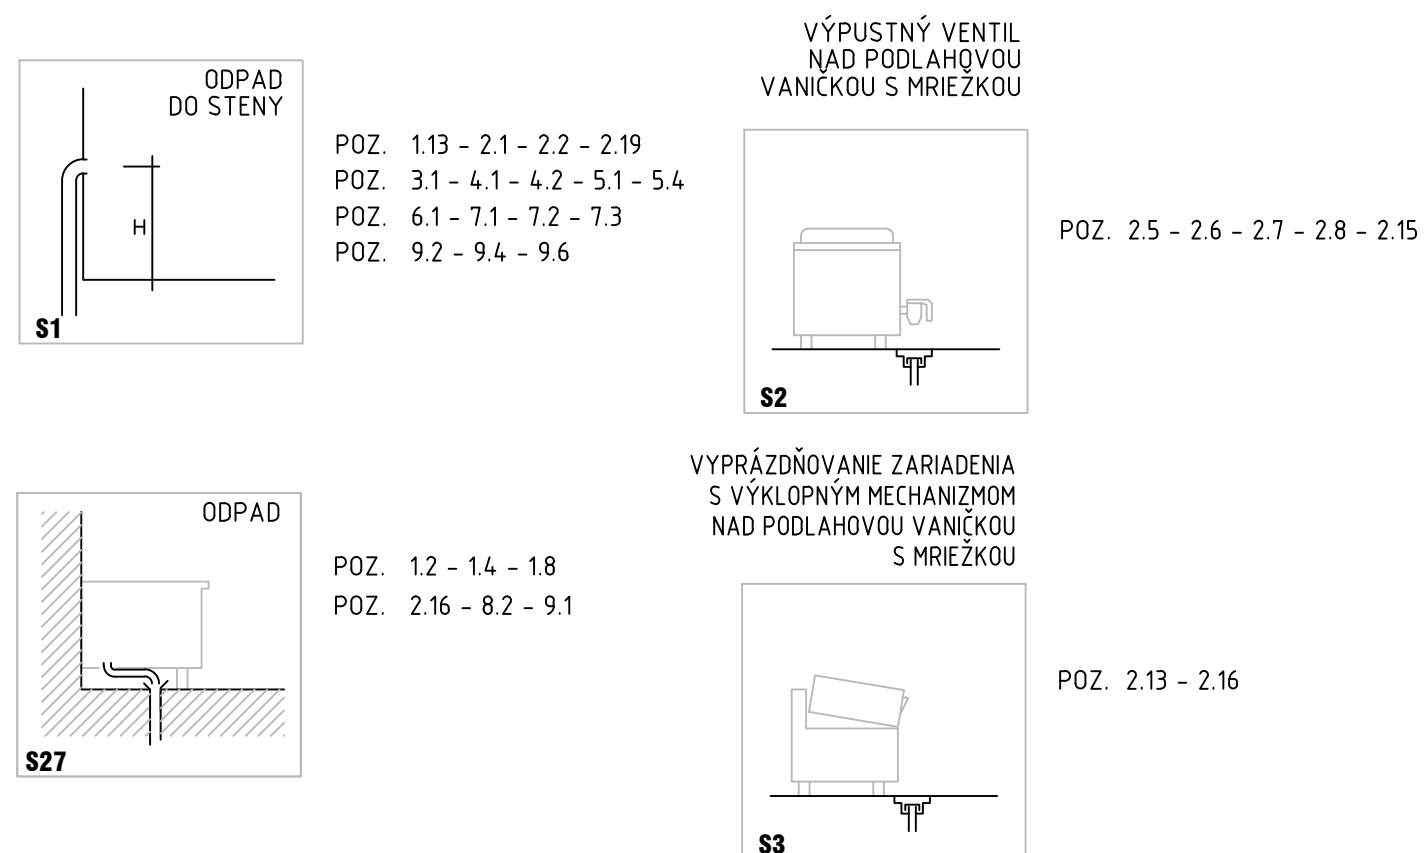

REV.				DAŤUM				MENO				POPIS				PARÉ															
NÁZOV A MIESTO STAVBY																INVESTOR															
REKONŠTRUKCIA KUCHYNE SO ZÁZEMÍM ZŠ Malokarpatské námestie 1, Bratislava																Mestská časť Bratislava - Lamač Malokarpatské námestie 9 841 03 Bratislava															
AUTORI NÁVRHU																PEČIATKA ZODP. PROJEKTANTA															
HIP SQUARE projekt, s.r.o., BODOV 2038, 900 SO KRÁČOVÁ PRI SENCI																															
SPRACOVATEL ČASTI PD IT - ateliér, s.r.o. Madrarská 108, 902 01 Vinohrady																ZODPOVEDNÝ PROJEKTANT Ing. Iveta Trteková VYPRACOVAL Ing. Iveta Trteková															
STUPEŇ DOKUMENTÁCIE PROJEKTOVÁ DOKUMENTÁCIA PRE REALIZÁCIU STAVBY																ČÍSLO ZÁKAZKY 56419-DRS															
STAVEBNÝ OBJEKT E.12 ZARIADENIE KUCHYNE																PROFESIA TECHNOLÓGIA															
NÁZOV PRÍLOHY 1.np - nároky na odkanalizovanie																MIERKA 1 : 50															
																DÁTUM 11/2023															
																POČET A4 10 A4															
																ČÍSLO PRÍLOHY 09															